

1:200

C. de Cavanyiles

C. de Sabwa

Nº 1.

Nº 7.

Nº 5.

Nº 3.

Nº 6.

Nº 4.

Nº 2.

Nº 10.

Nº 8.

Nº 6.

Superficie edificable  
111.68 m.

C. de Rubiols

Escala 1:200

	27
	0
	—
	220 m <sup>2</sup>
	—
	110
	—
	110 m <sup>2</sup>


5x2  
10  
14  
140

7x2  
14

140  
796  
2196

4'17x2  
9'6  
8'3  
288  
768  
29'68

4'15'2  
830

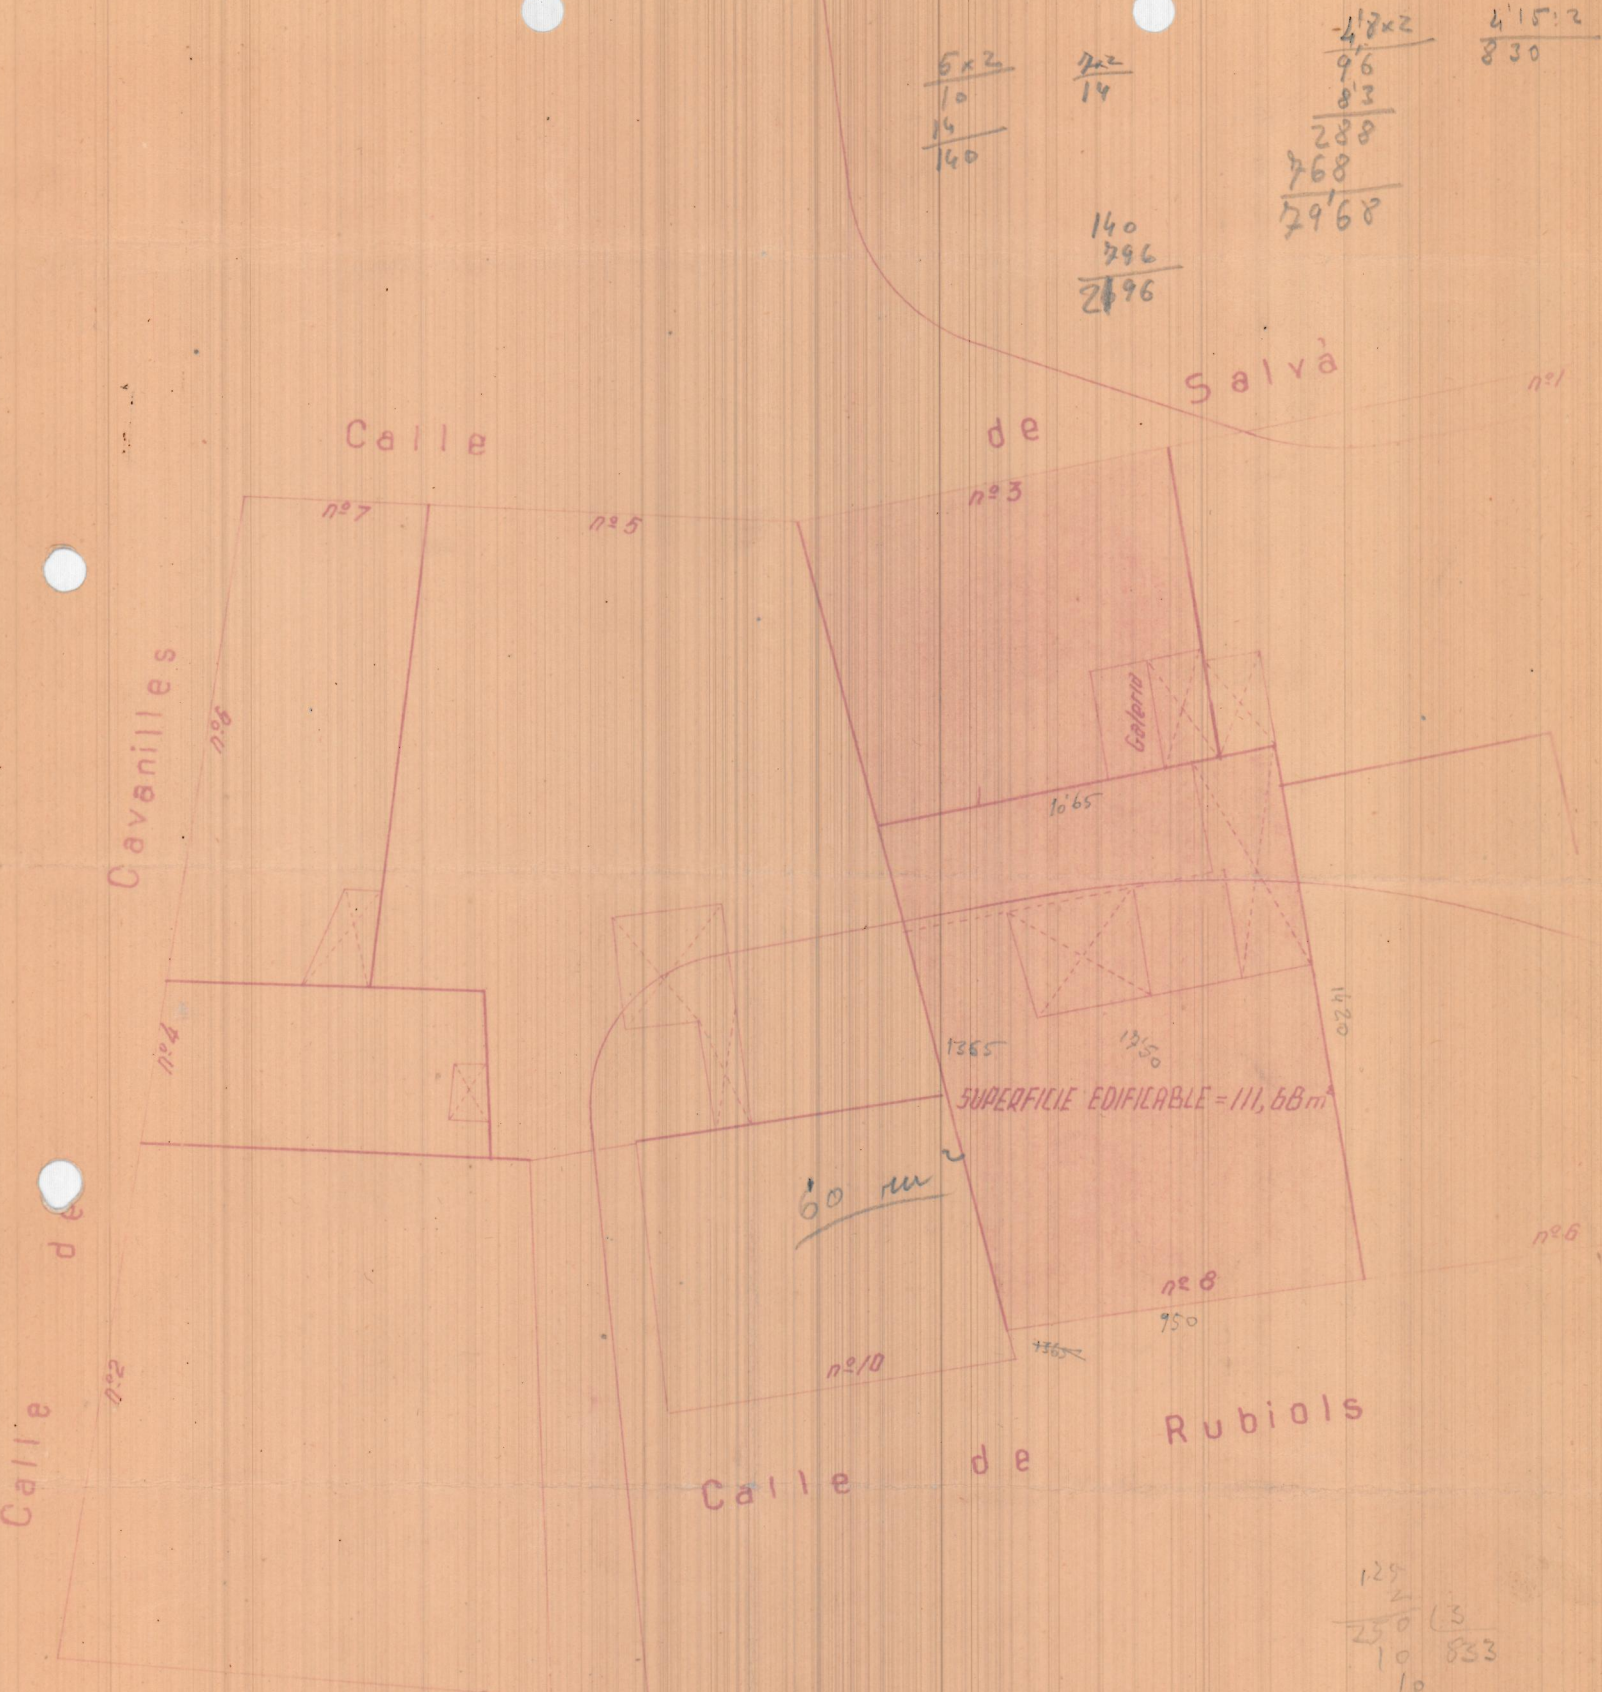

SUPERFICIE EDIFICABLE = 111,68 m²

60 m

ESCALA - 1:200

125  
2  
250 13  
10 833  
10  
10