

Hotelul construit în PATRIA

1875-1880  
Arhitectul  
E. ARCHITECTO



2.10

2.20

17.60


17.40

17.40

17.40

7.70


*Vivienda económica en UATERRA*

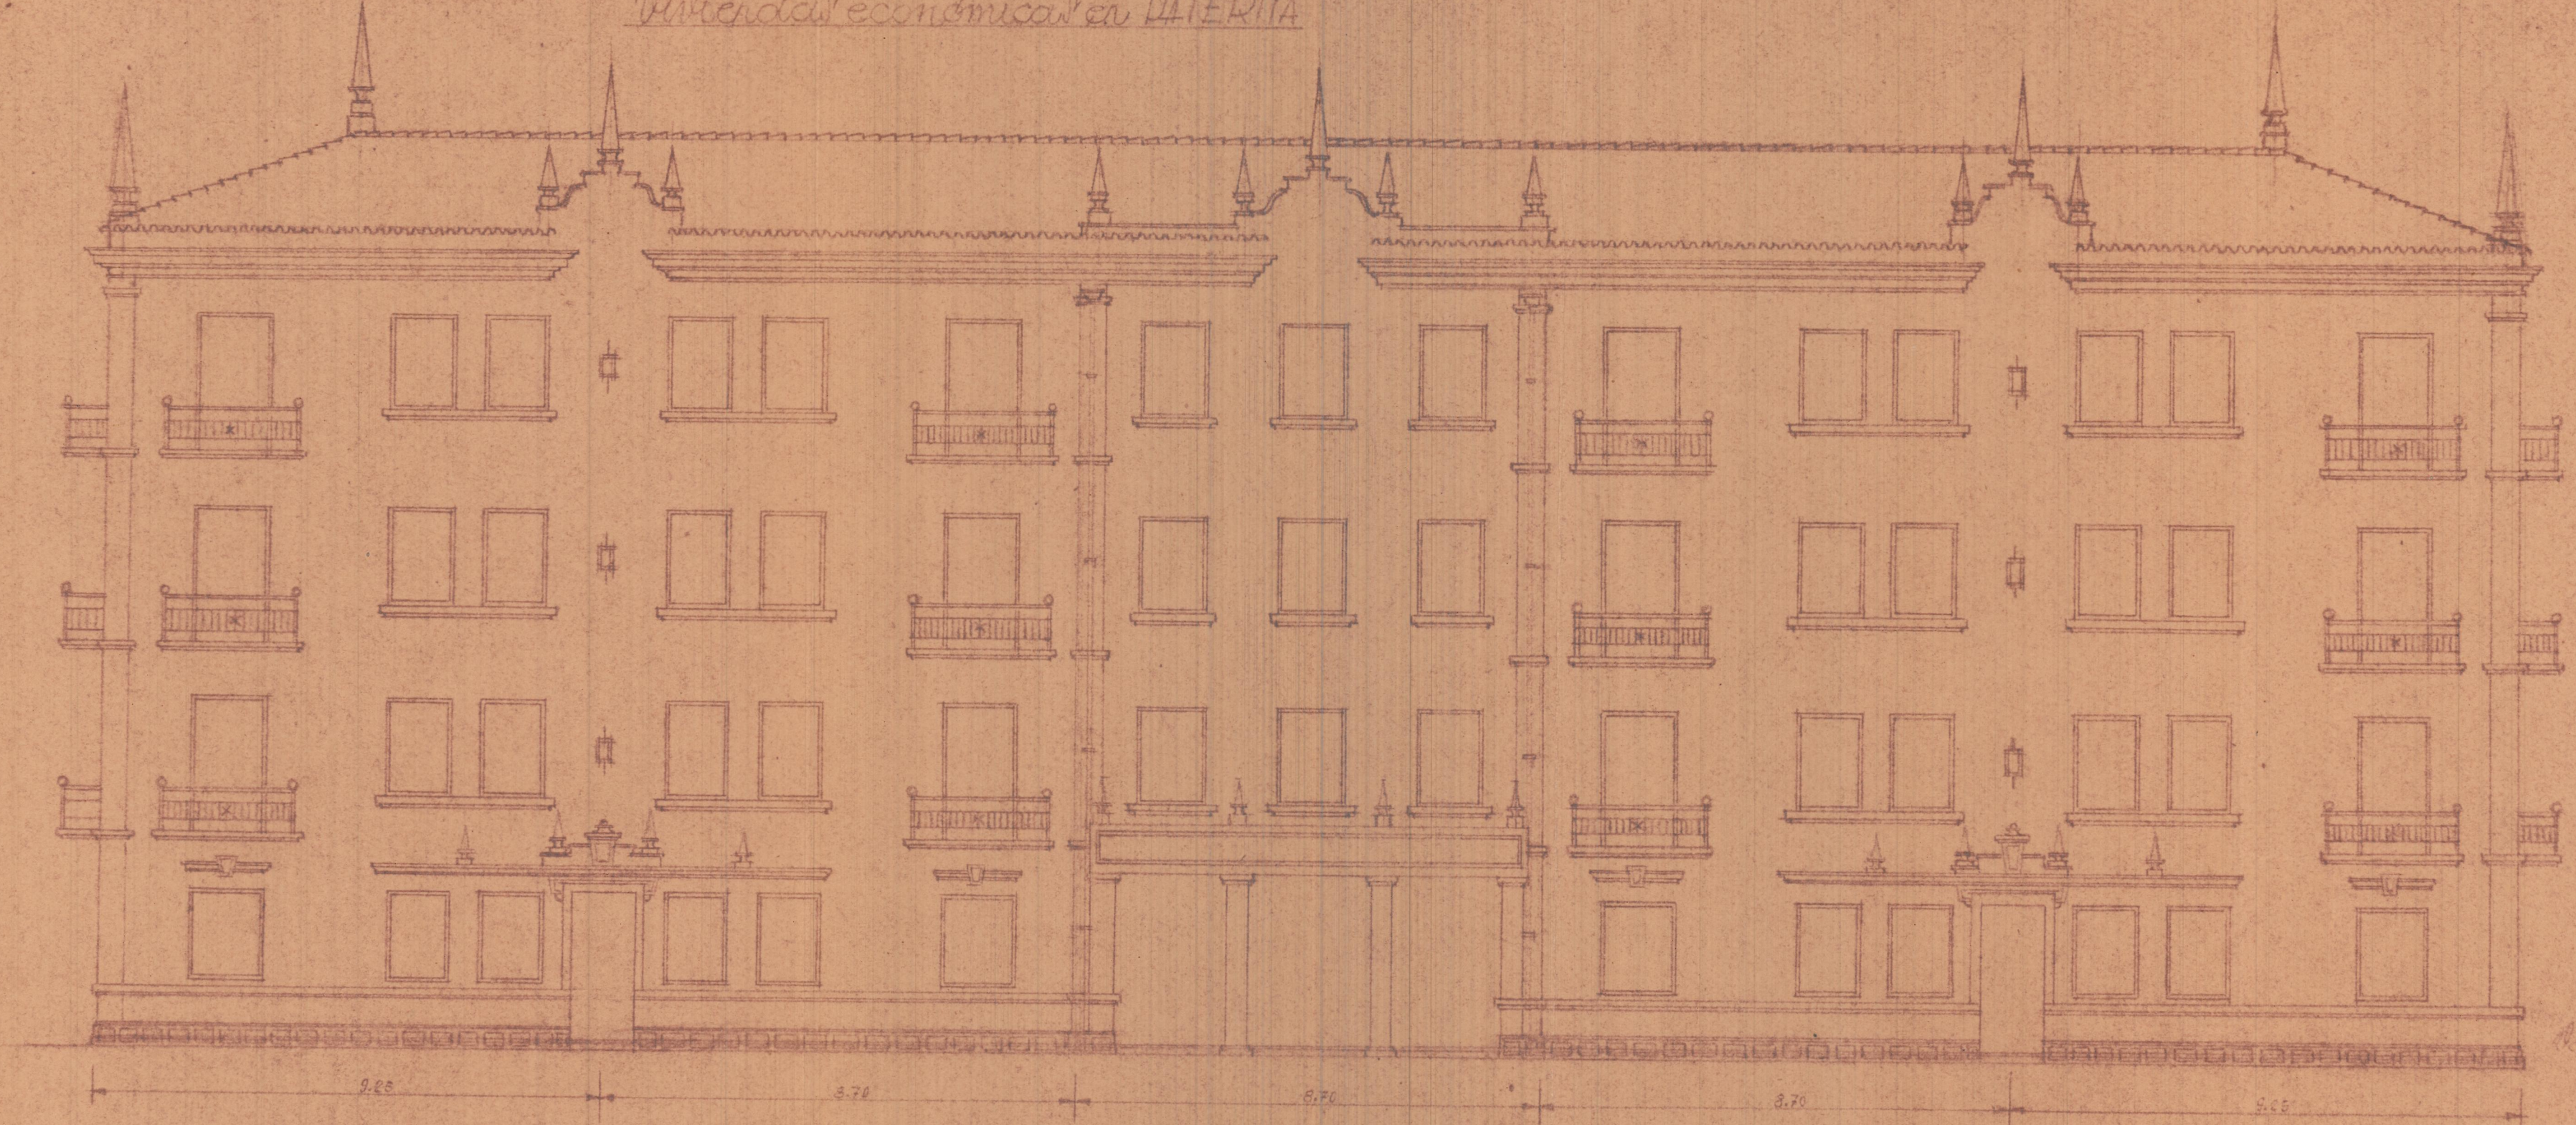

*Fachada principal*

*Arquitecto Lic. Ricardo 1919  
EL ARQUITECTO*

*Viviendas económicas en PATERNA*

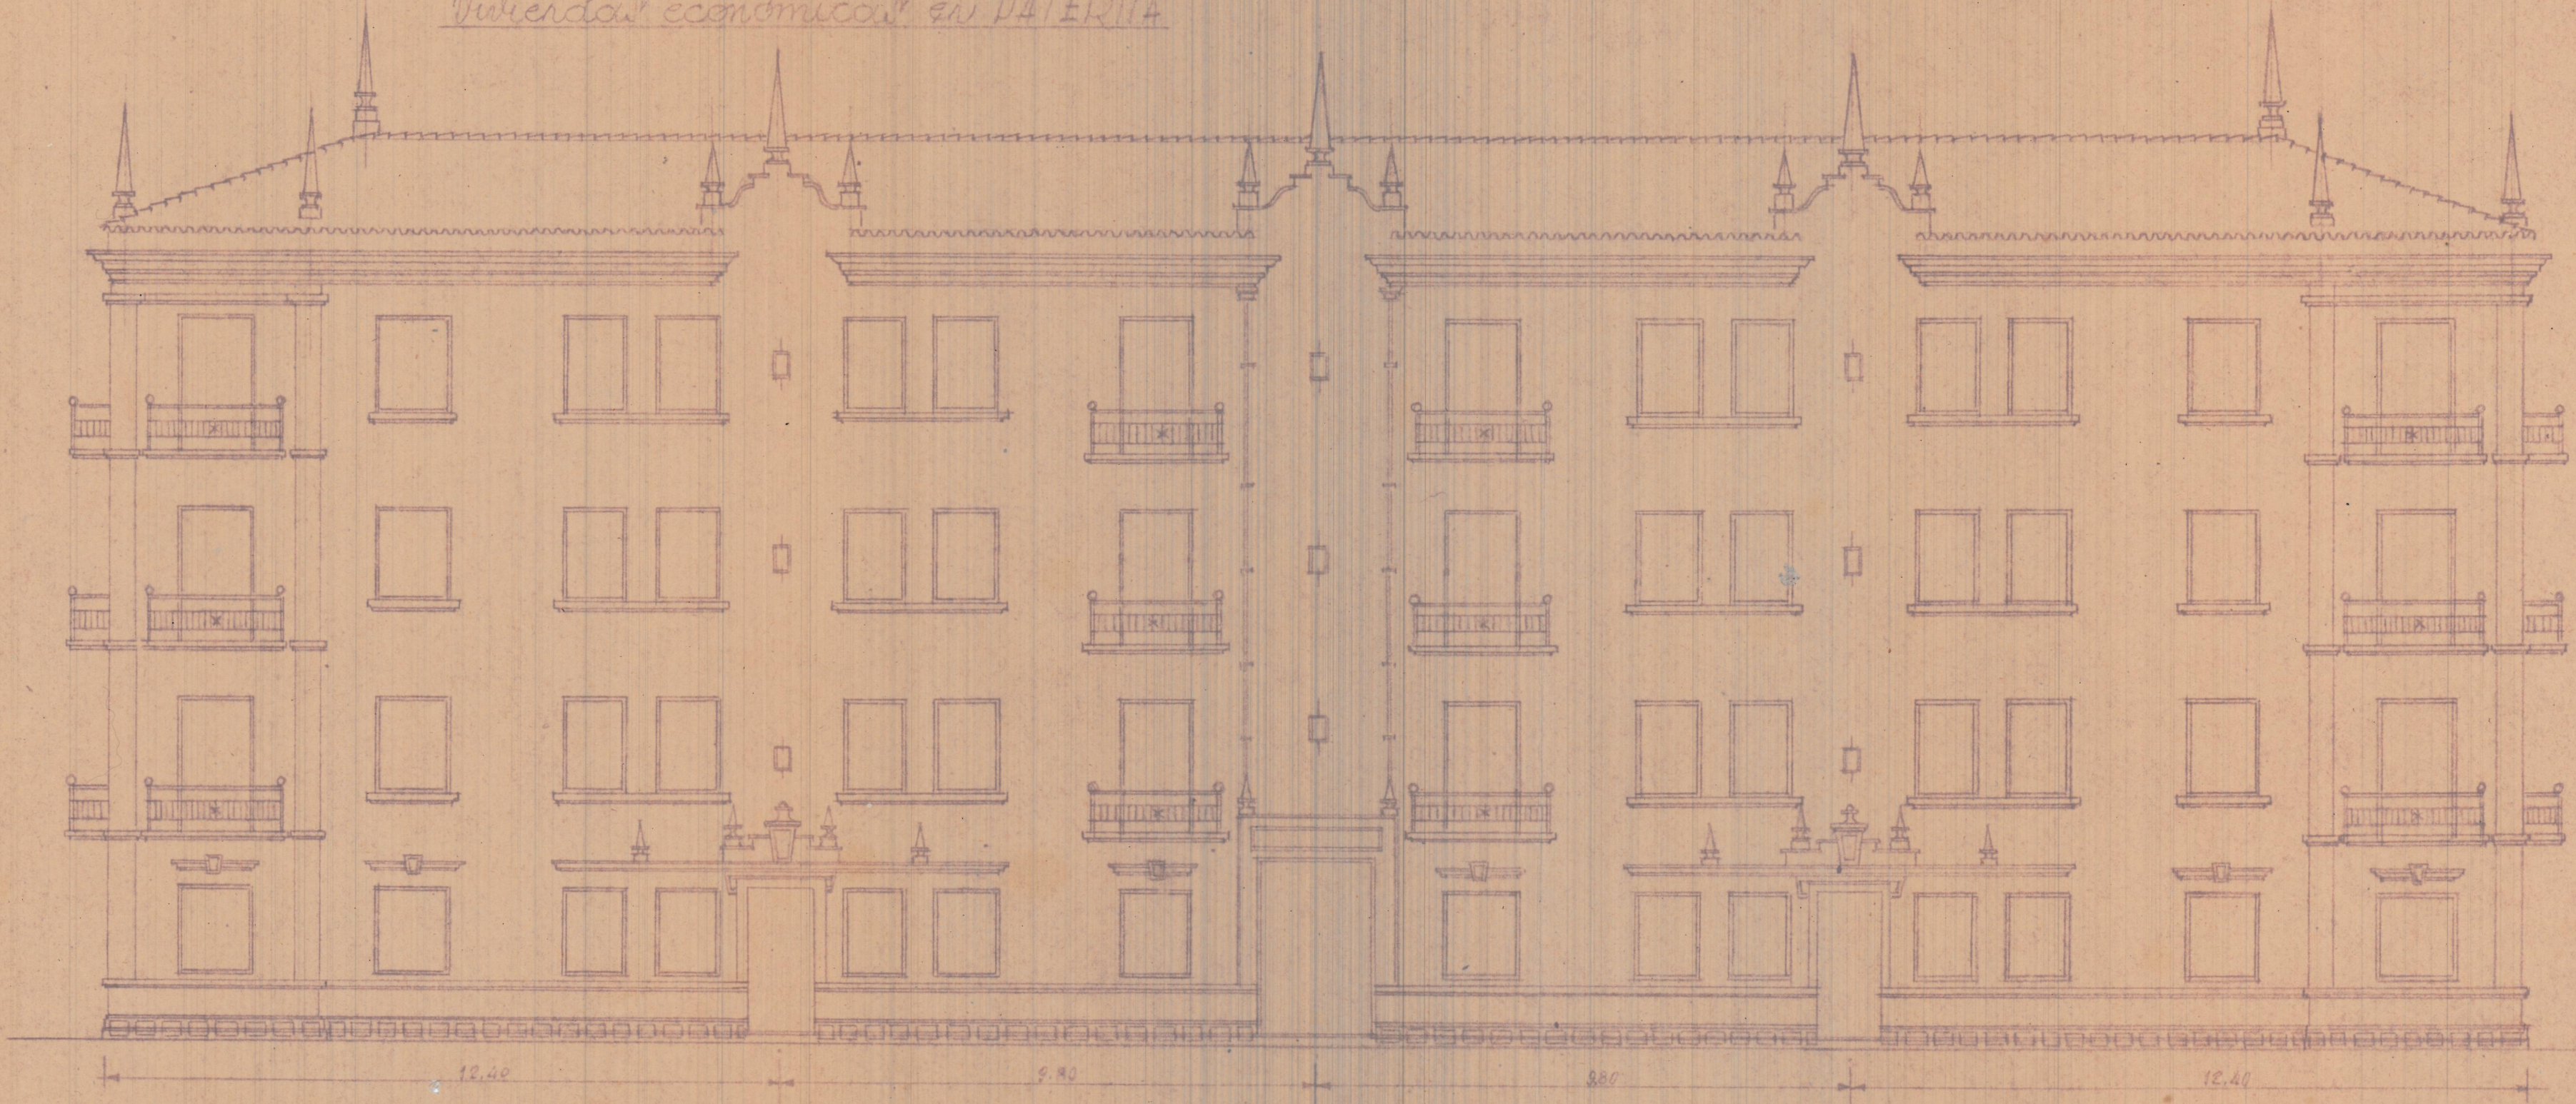

ESCALA=1:100  
Valencia, Junio 5 1949  
EL ARQUITECTO

*Fachada posterior*