


Planta de entramado en L.R.M.

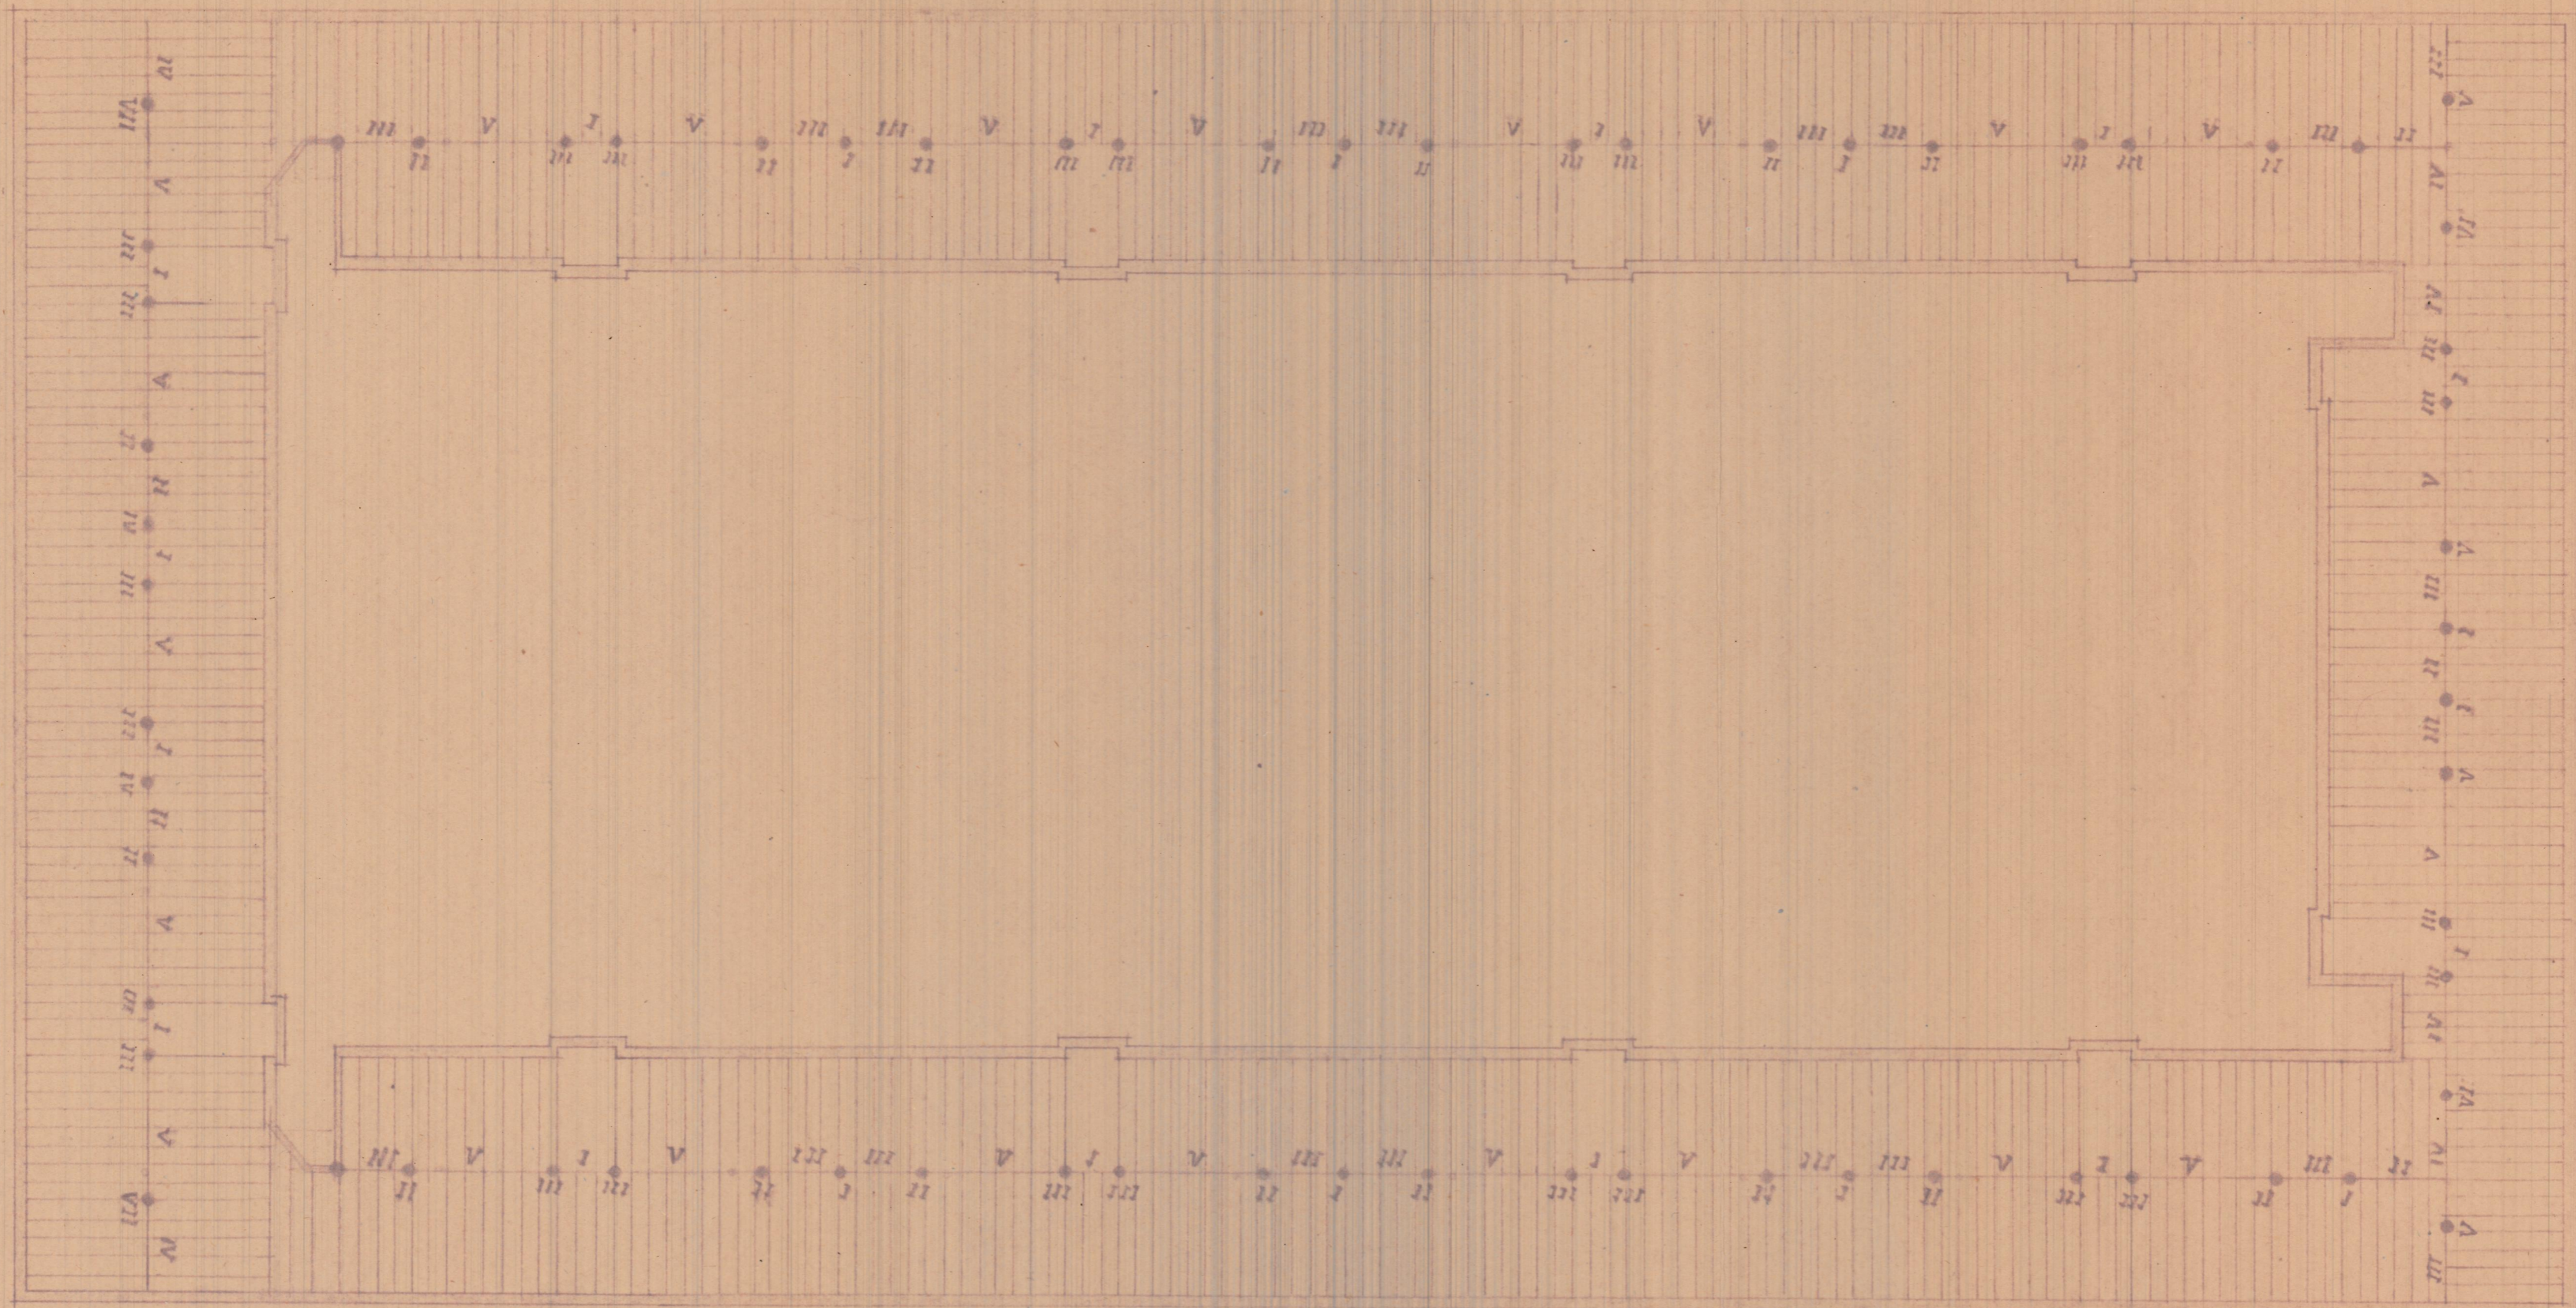

Planta de entramado

ESCALA - 1:200
Valencia Diciembre 1949
EL ARQUITECTO