



planta extrañada

1111

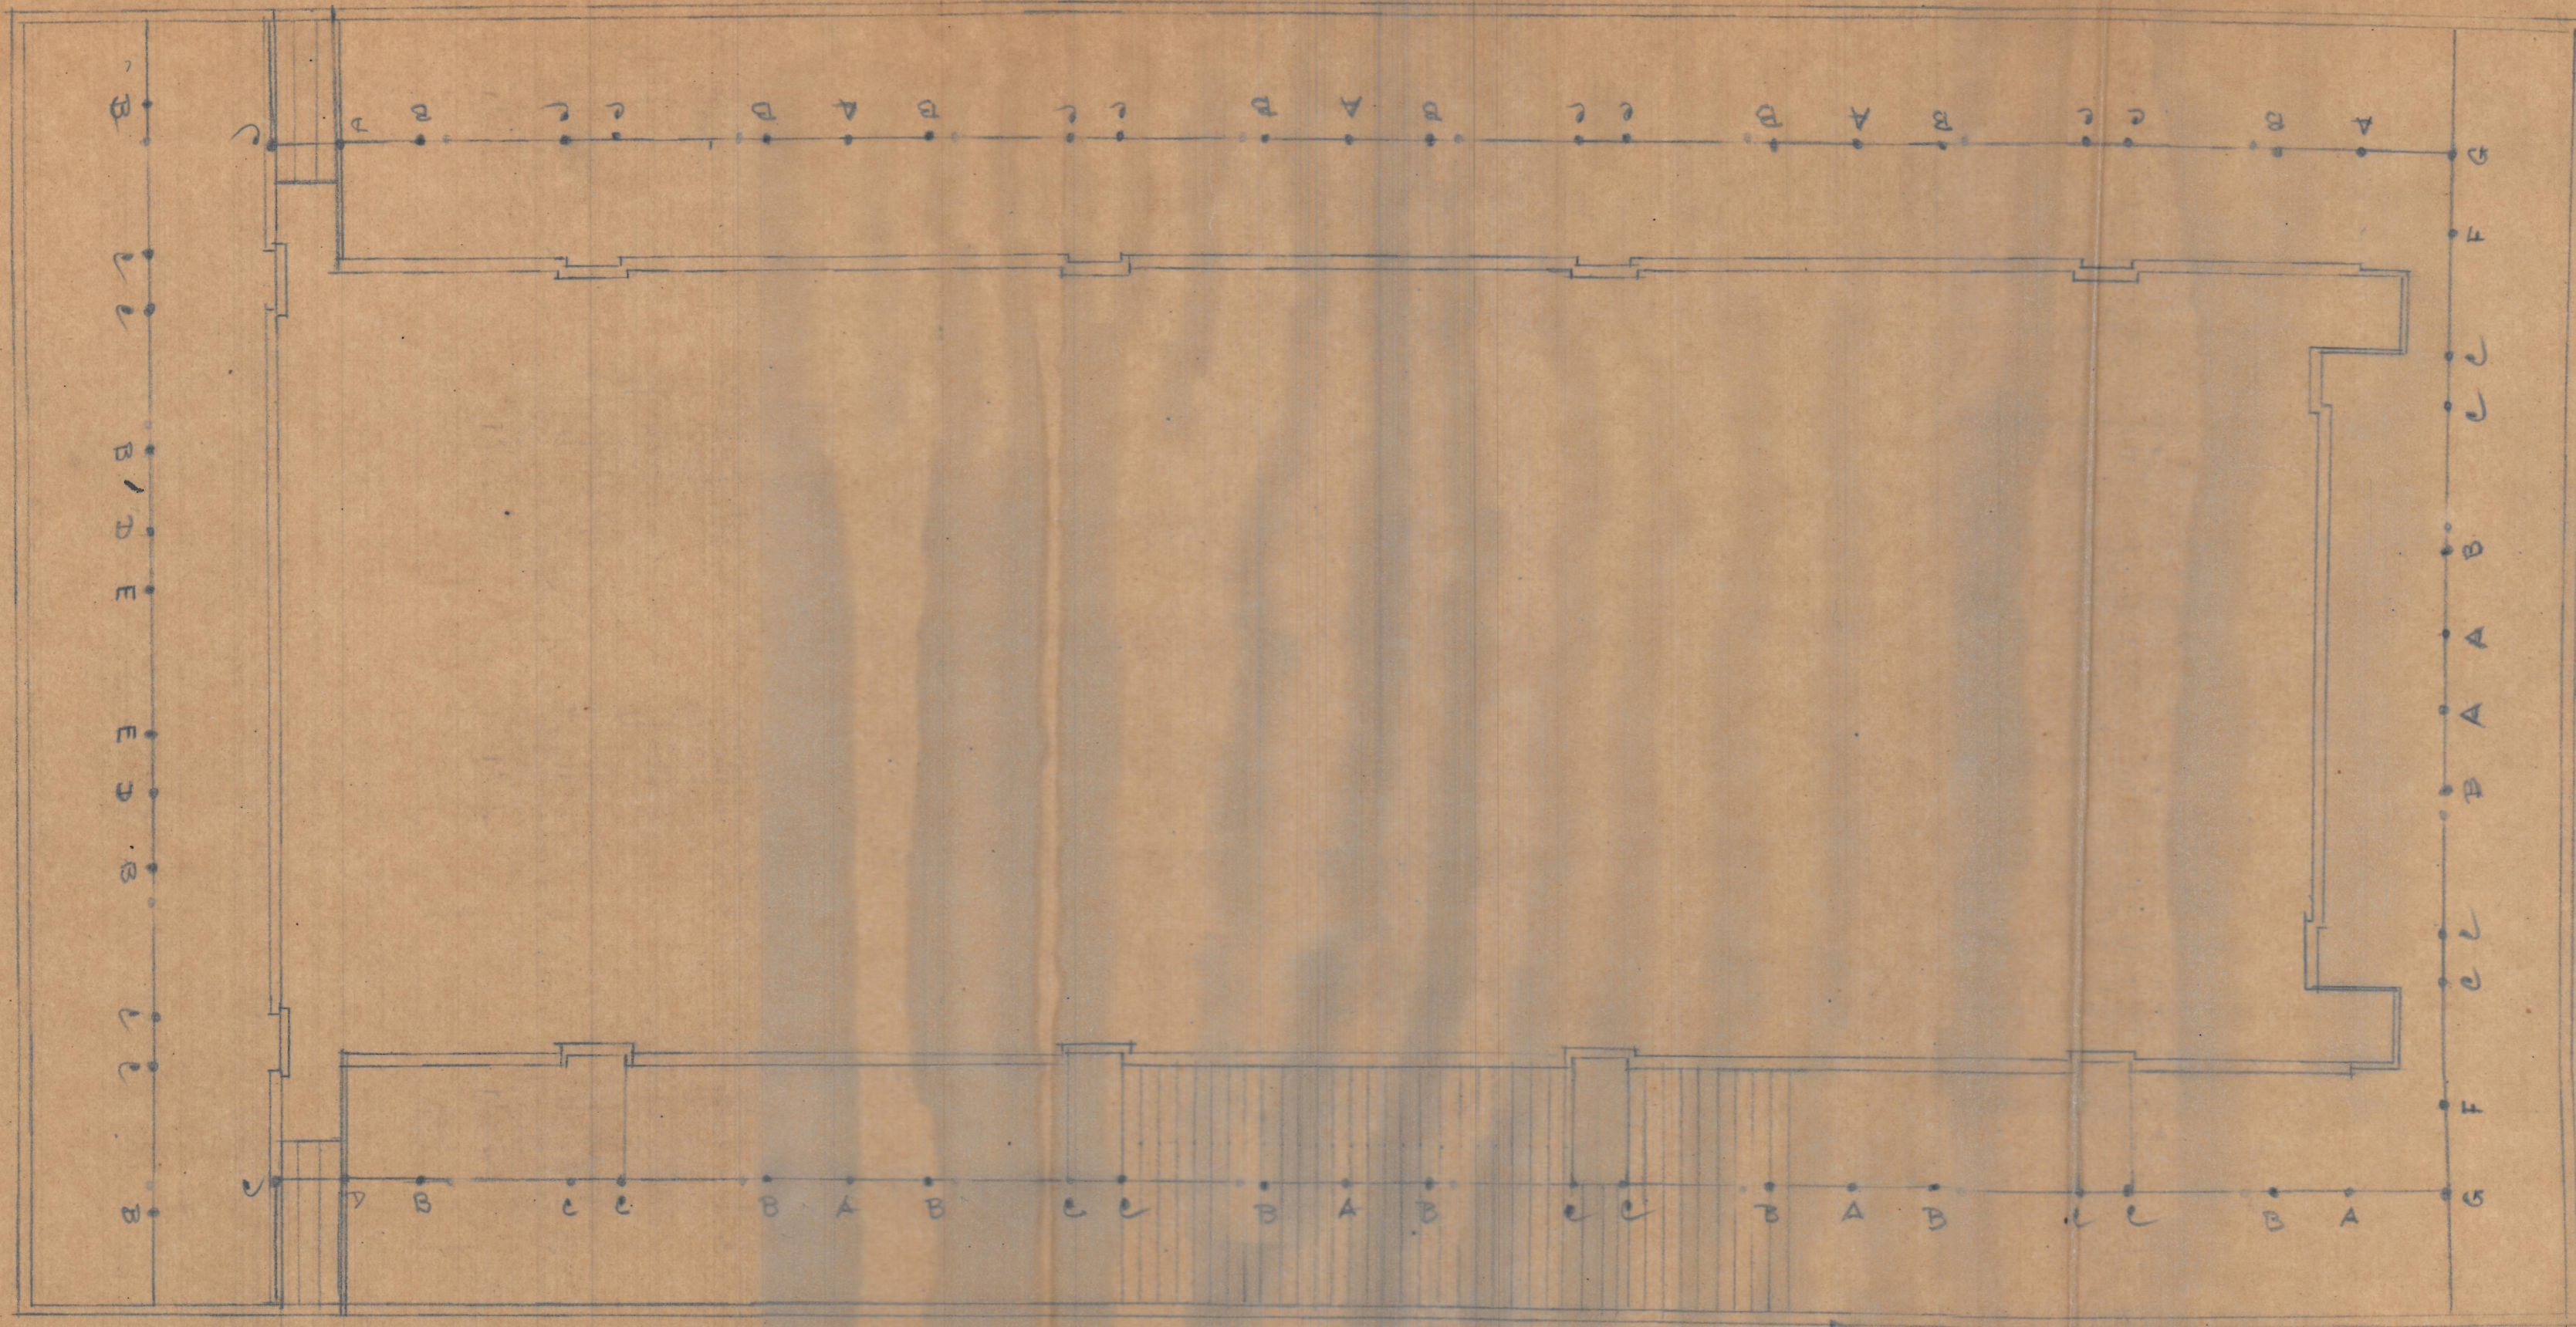

completar la distribución de nervios

ojo
completar en el muro de pared

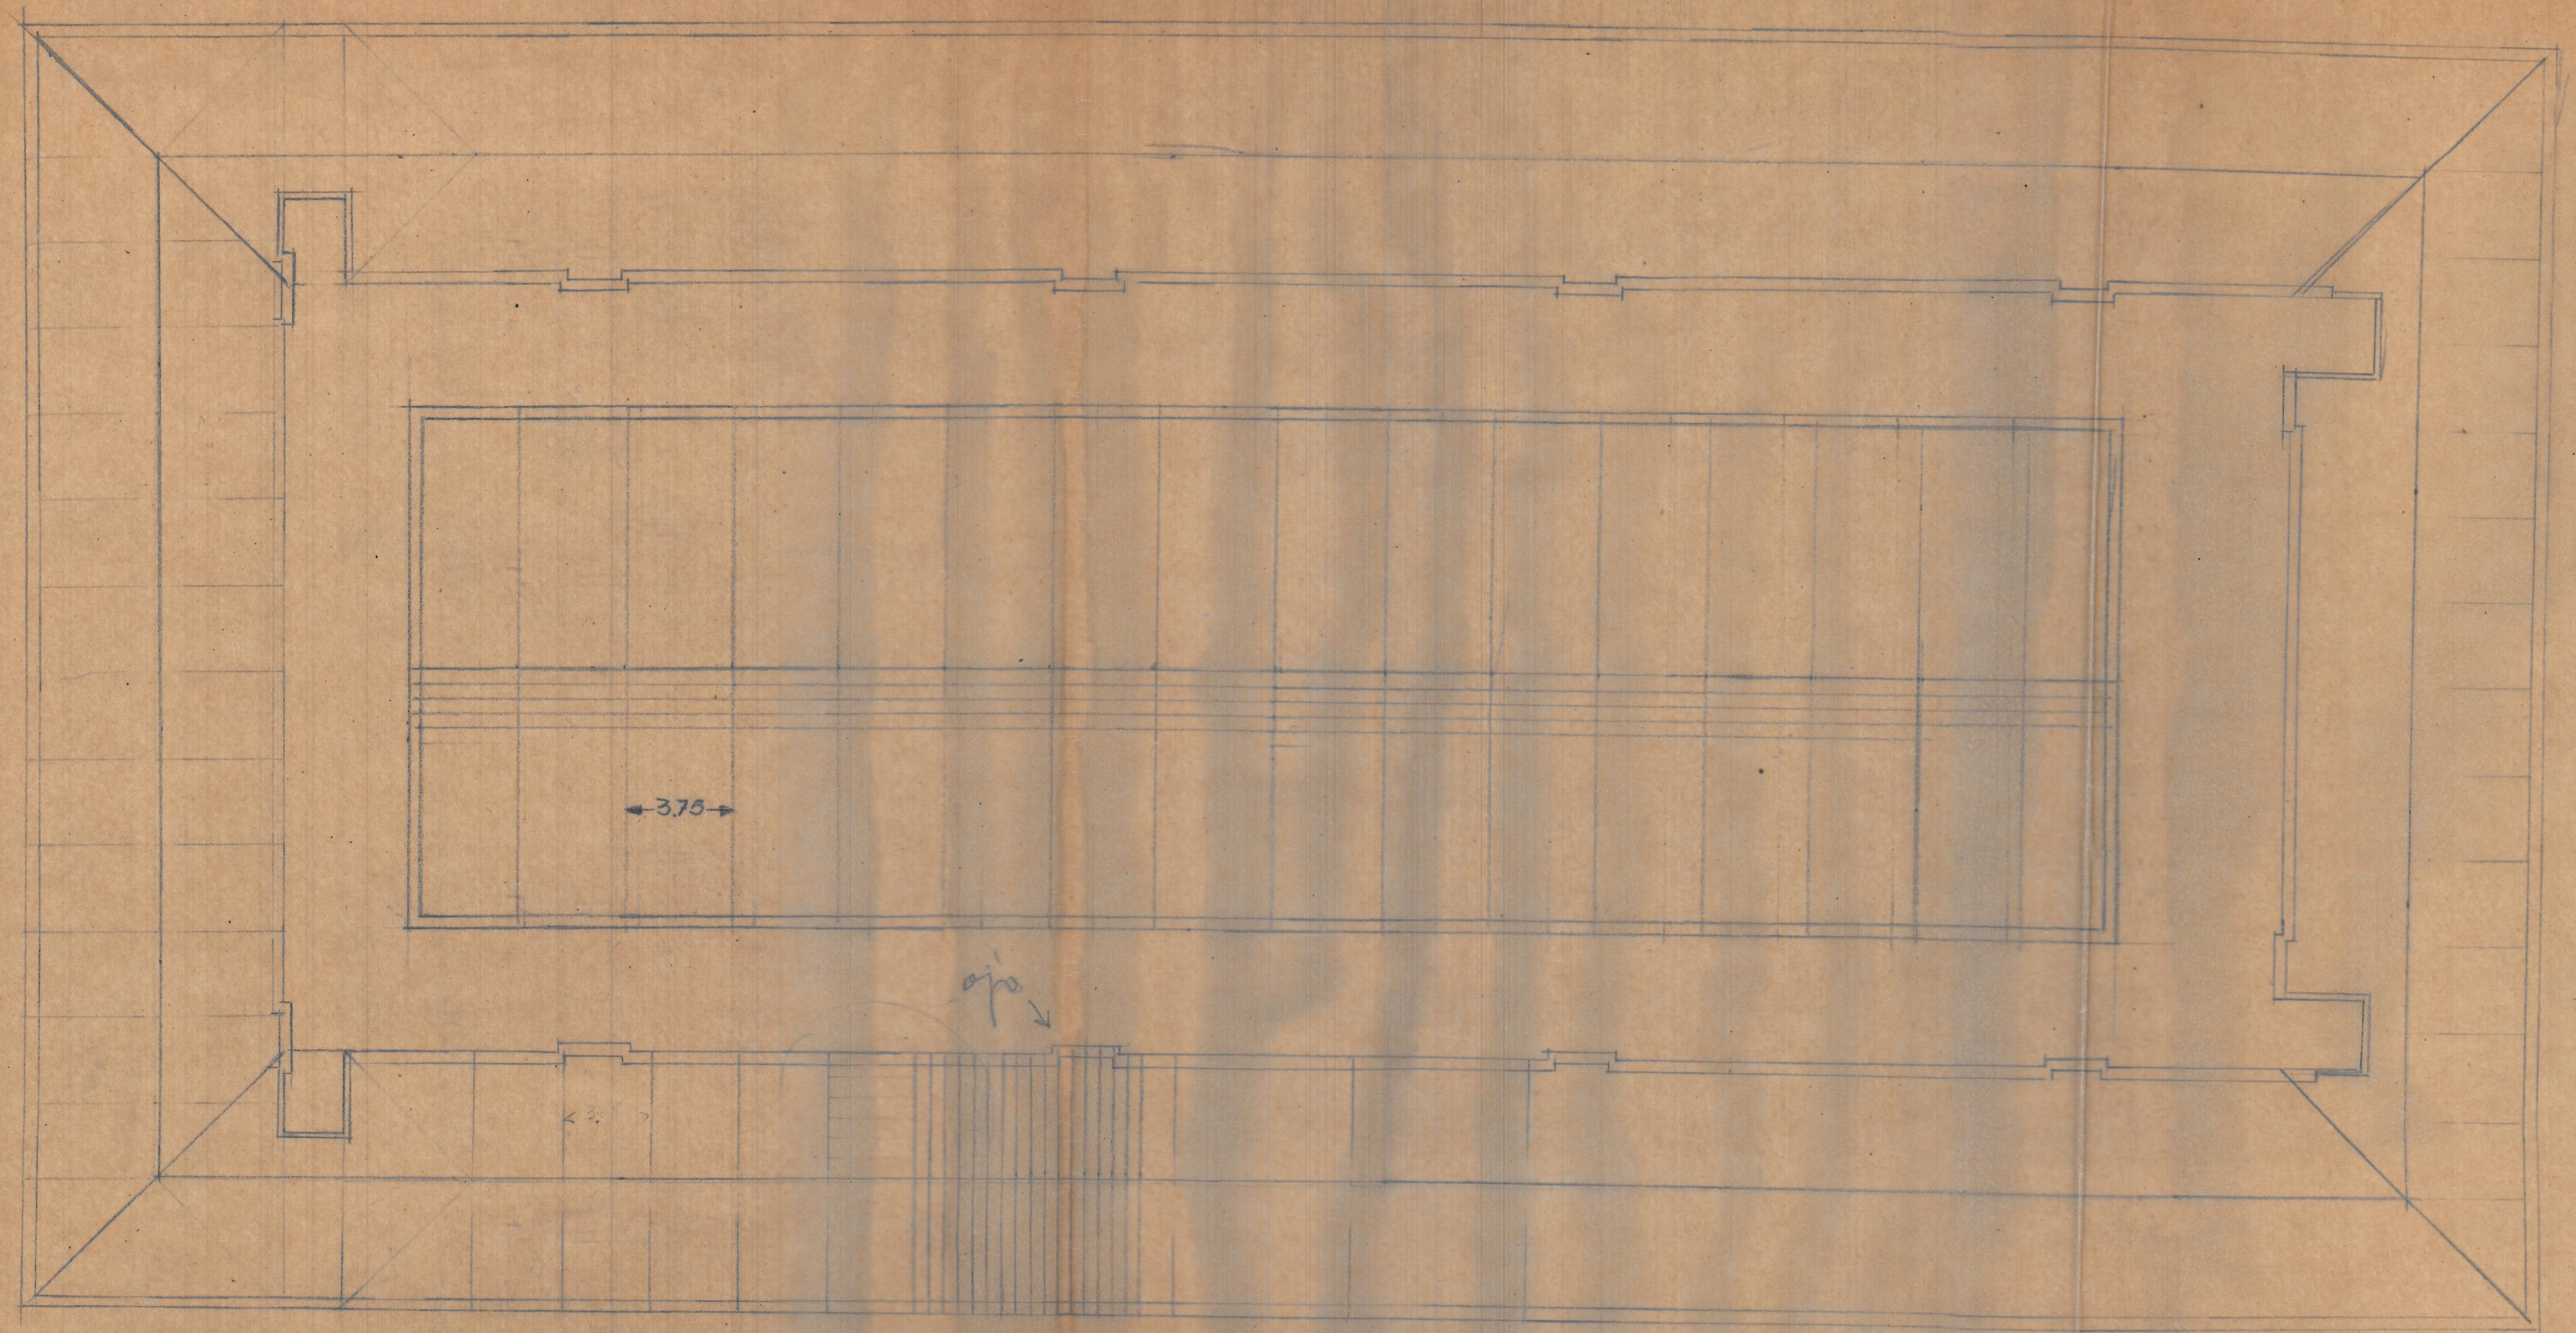

Planta de un cuadrado de cubierta E 1/2000