Ampliación del proyecto de cine en la Avenida del 14 de Abril

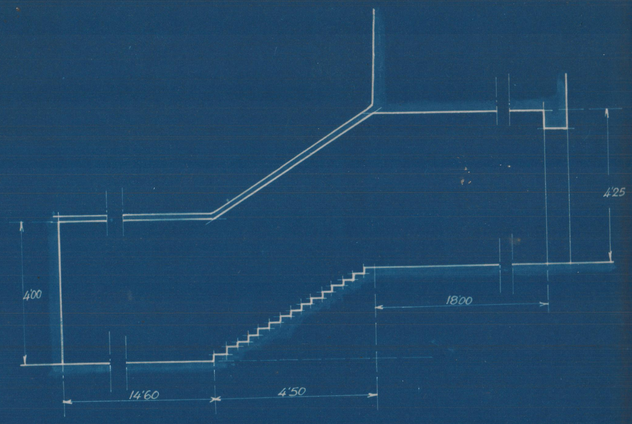

Sección E.F.

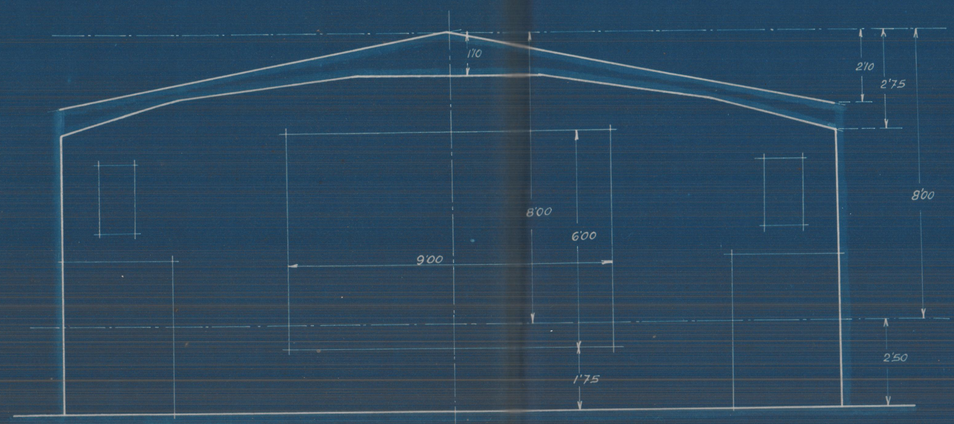

Sección transversal - junto a la escena.

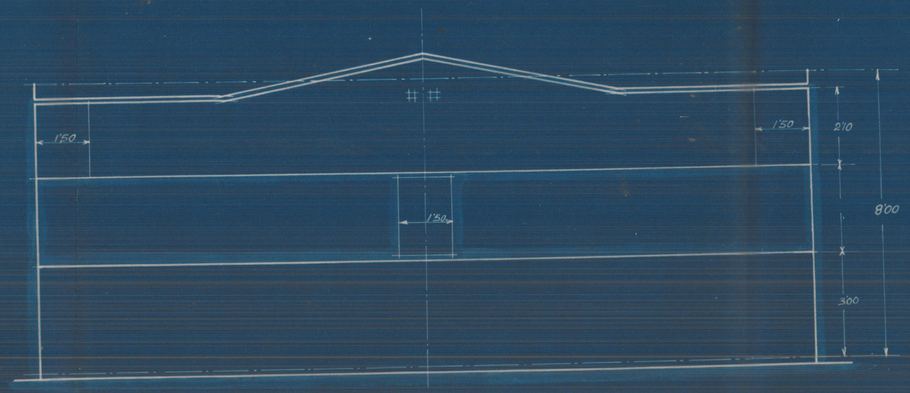

Sección transversal - junto a la cabina

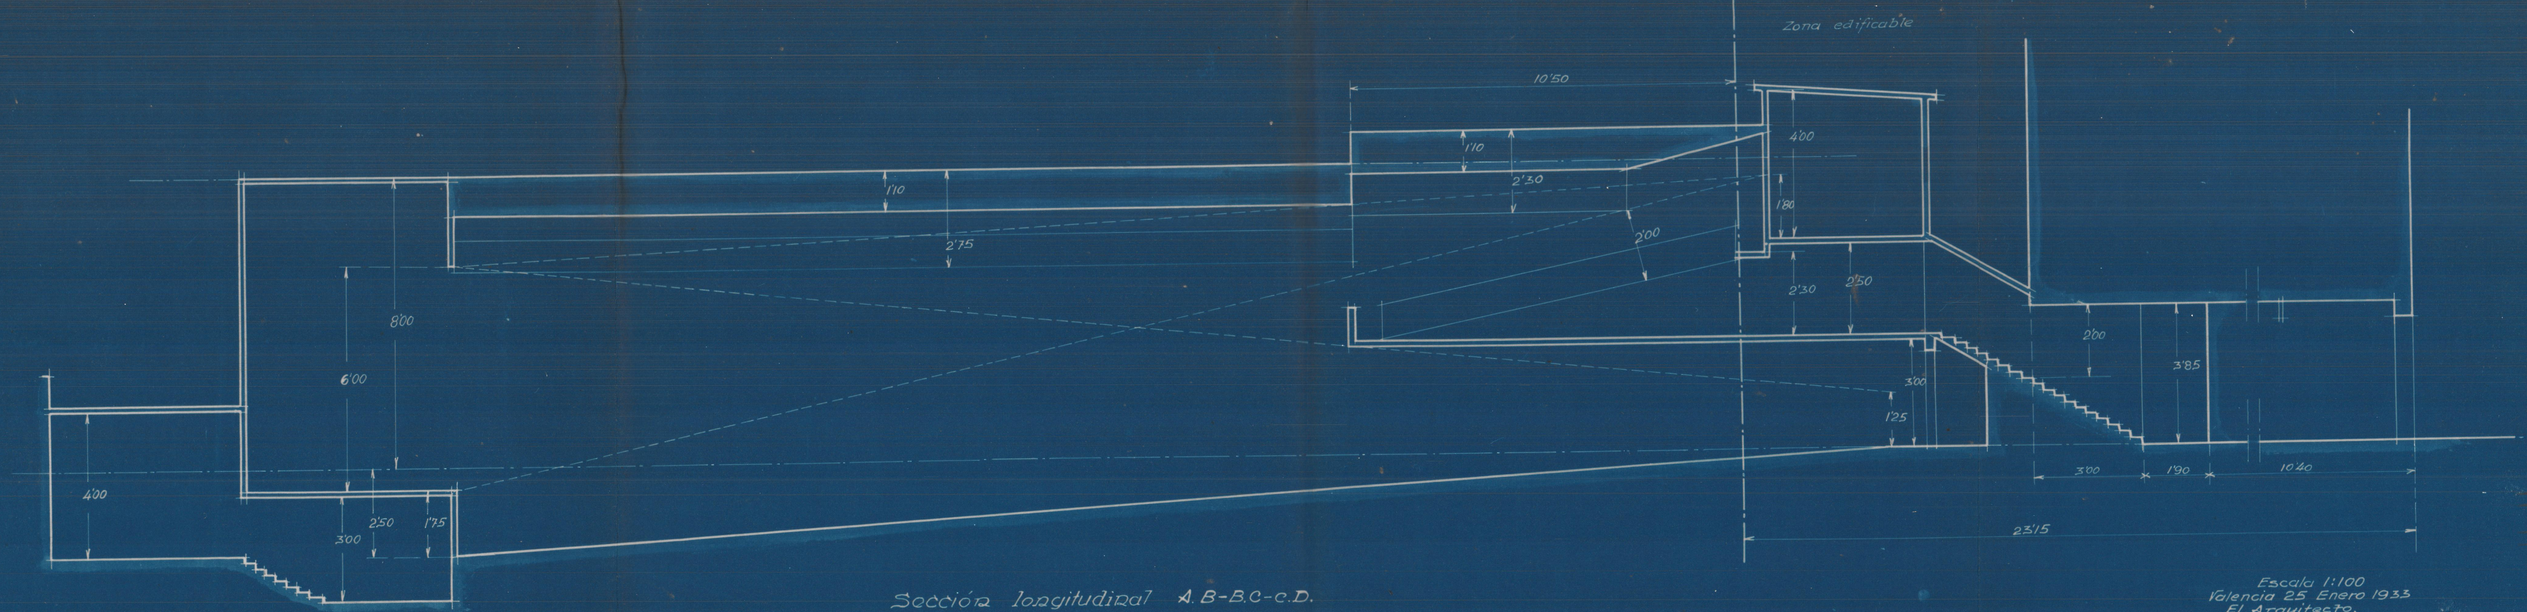

Sección longitudinal A.B-B.C-C.D.

Escala 1:100
Valencia 25 Enero 1933
El Arquitecto.