



15 x 2 x 28 = 840 asientos

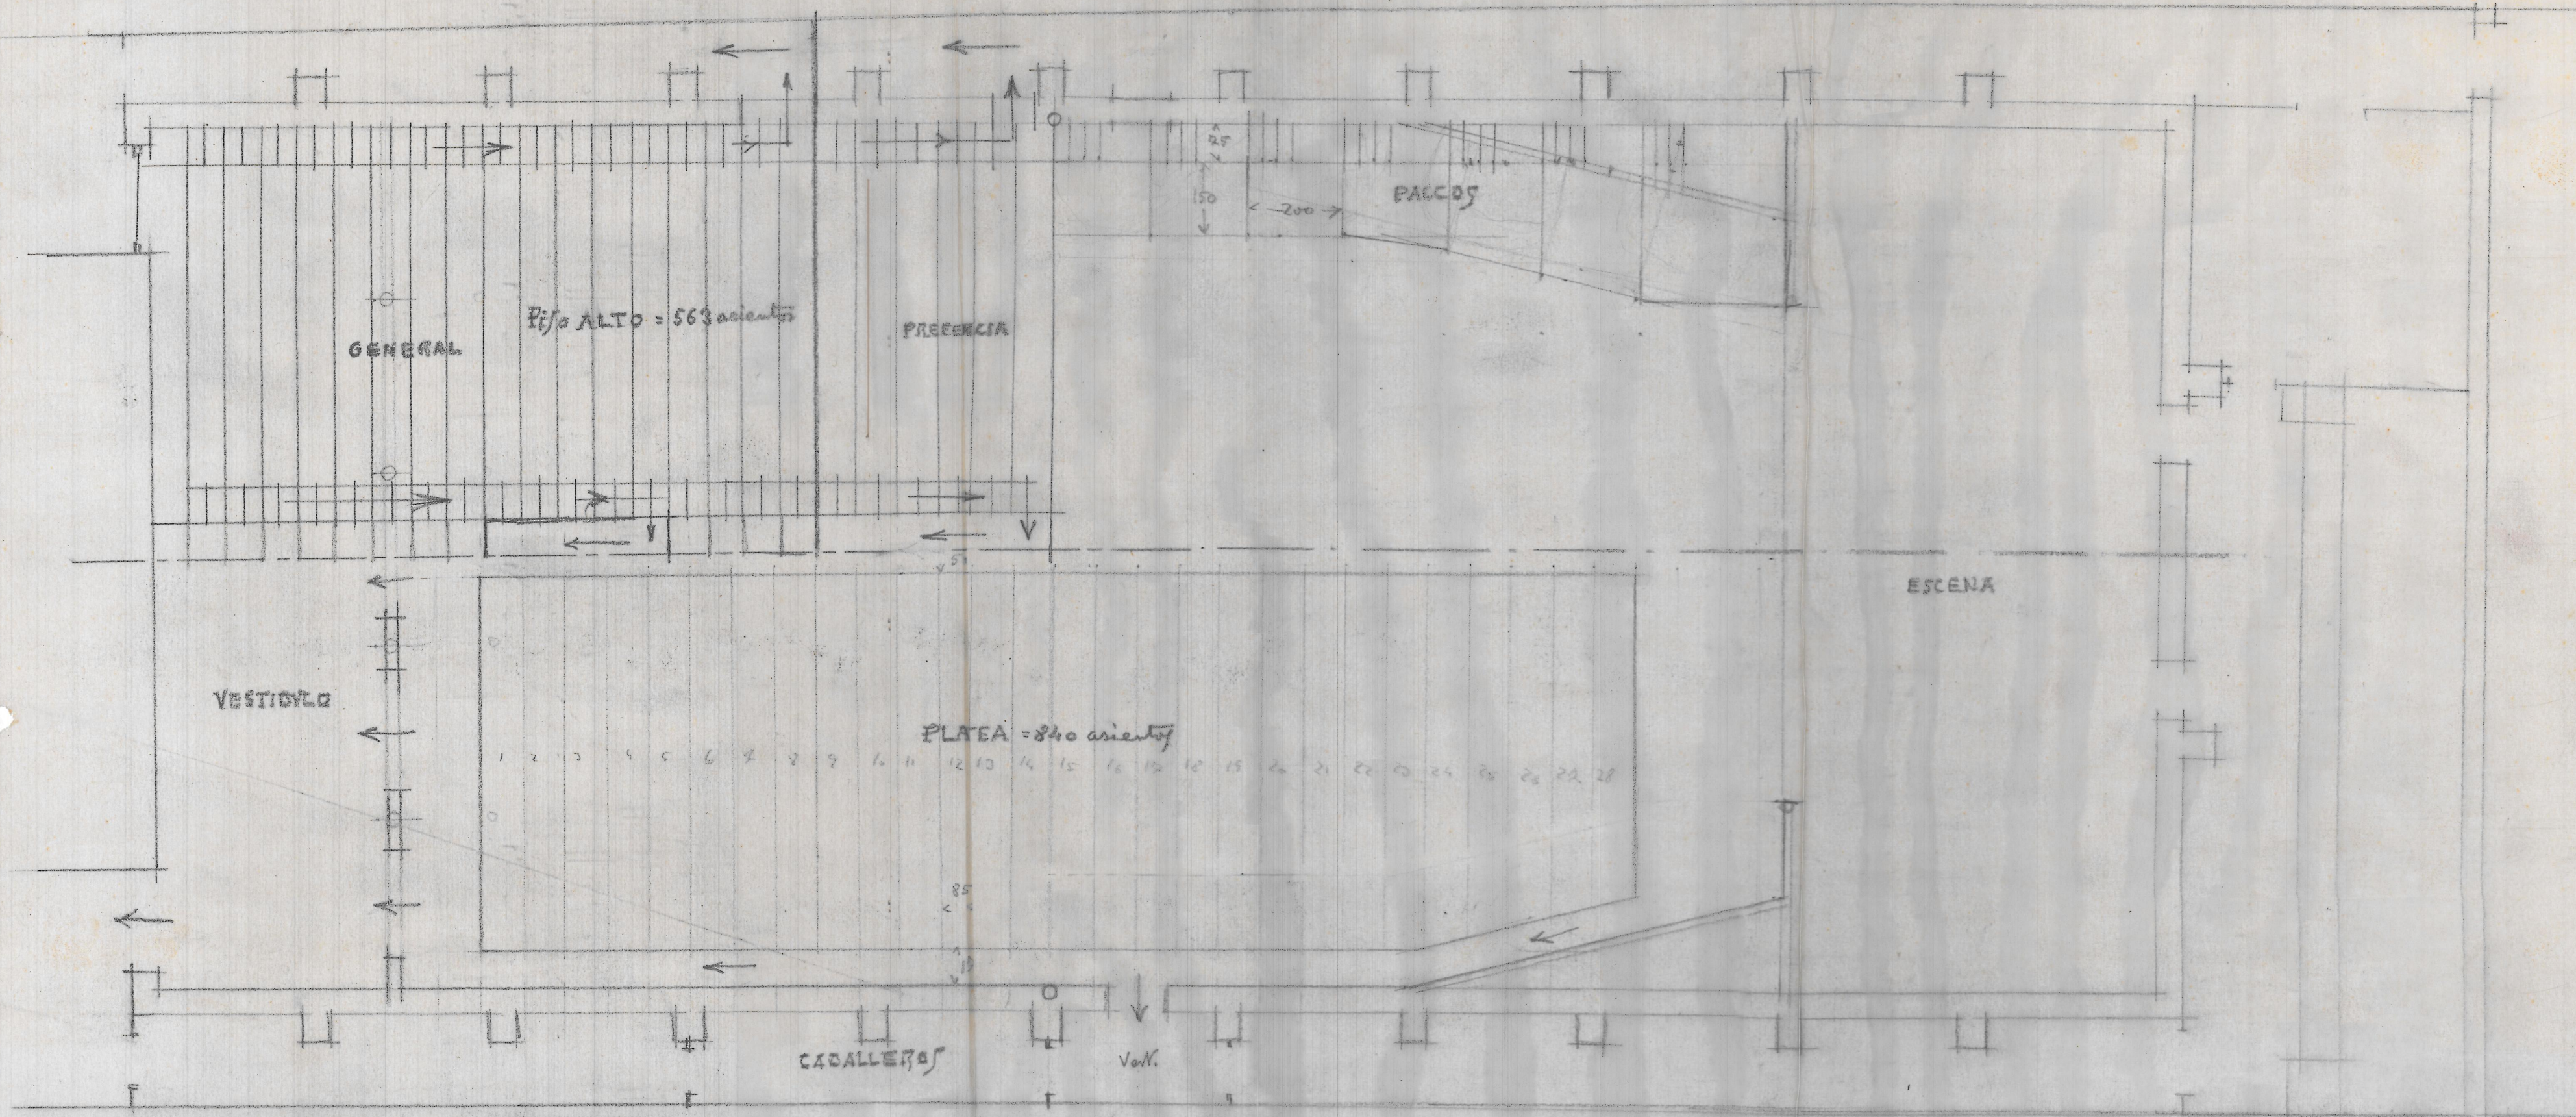

$$\begin{array}{l} 13 \times 2 \times 24 = \text{Ø} 24 \text{ espaciadores} \\ 3 \times 13 = \quad \quad \quad 39 \quad \quad \quad \text{''} \\ \hline \text{Ø} 63 \text{ arcos.} \end{array}$$

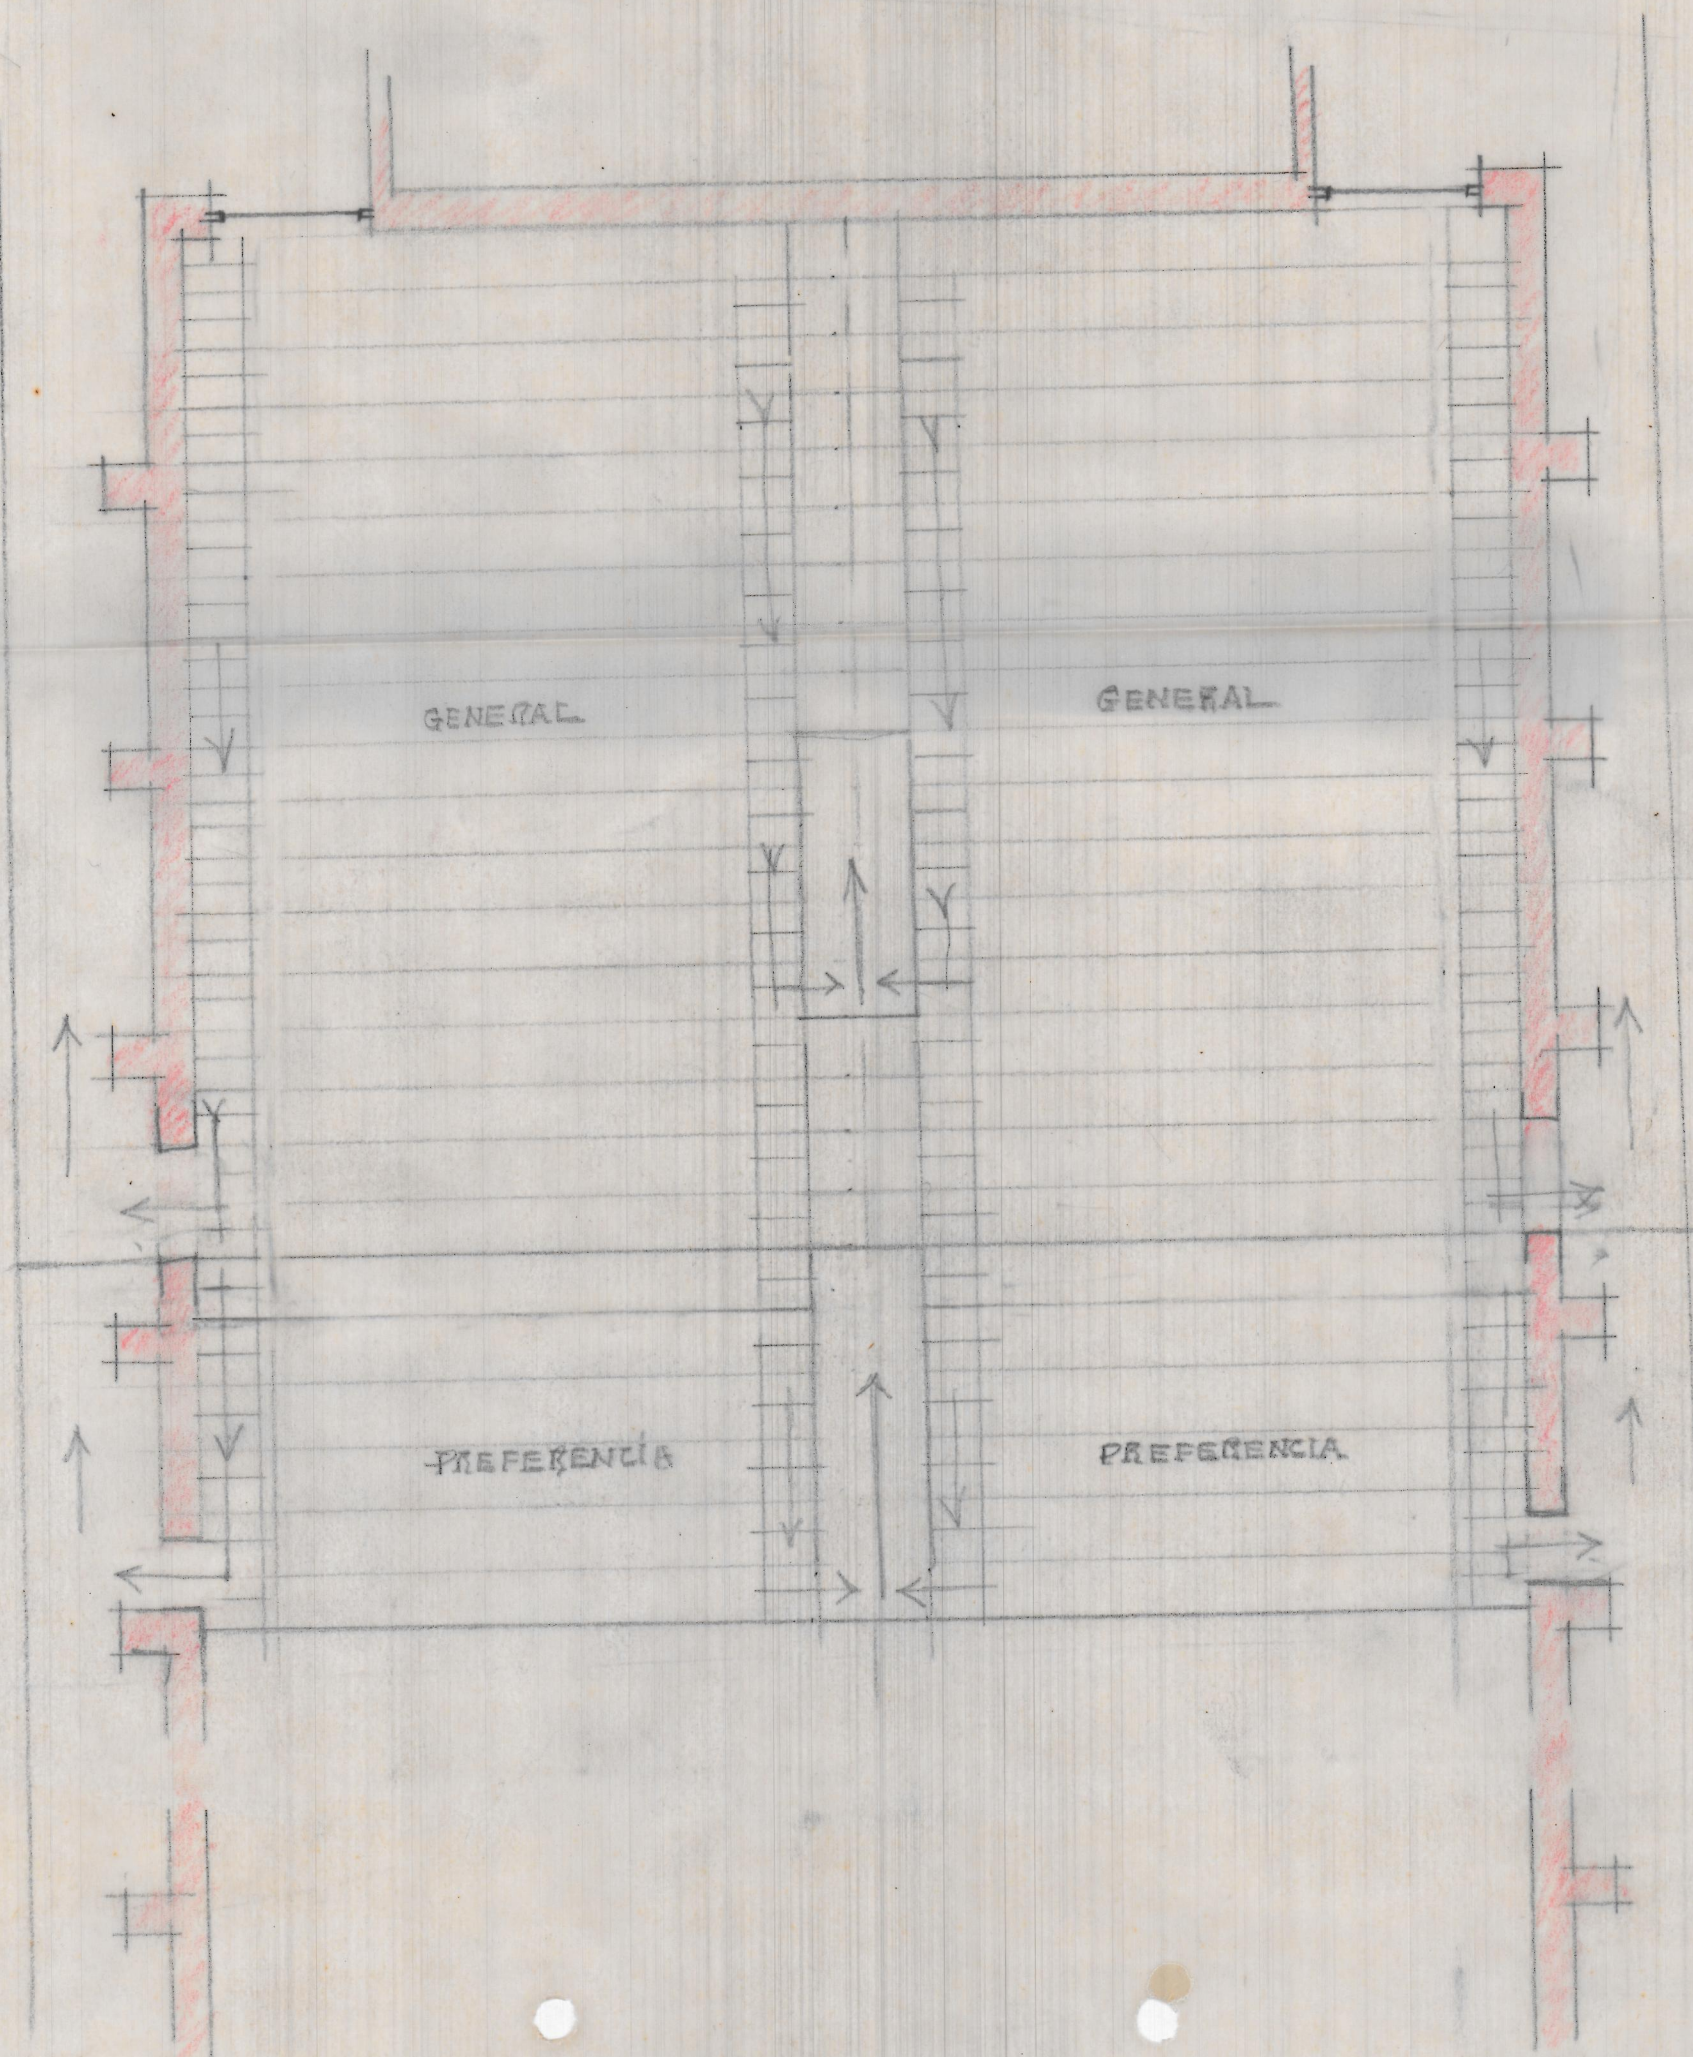

CALLE DE PI Y MARGALL

CAFE

COCINA

BAR

VESTIBULO

TAQUILLA

TAQUILLA

CABALLEROS

SALA  
MIL ESPECTADORES EN  
PLANTA BAJA

8,00

10,00

ESCENA

ARTISTAS

PATIO  
DESCUBIERTO

CALLE  
NUEVA

SEÑORAS

PLANTA BAJA

E. 1100

