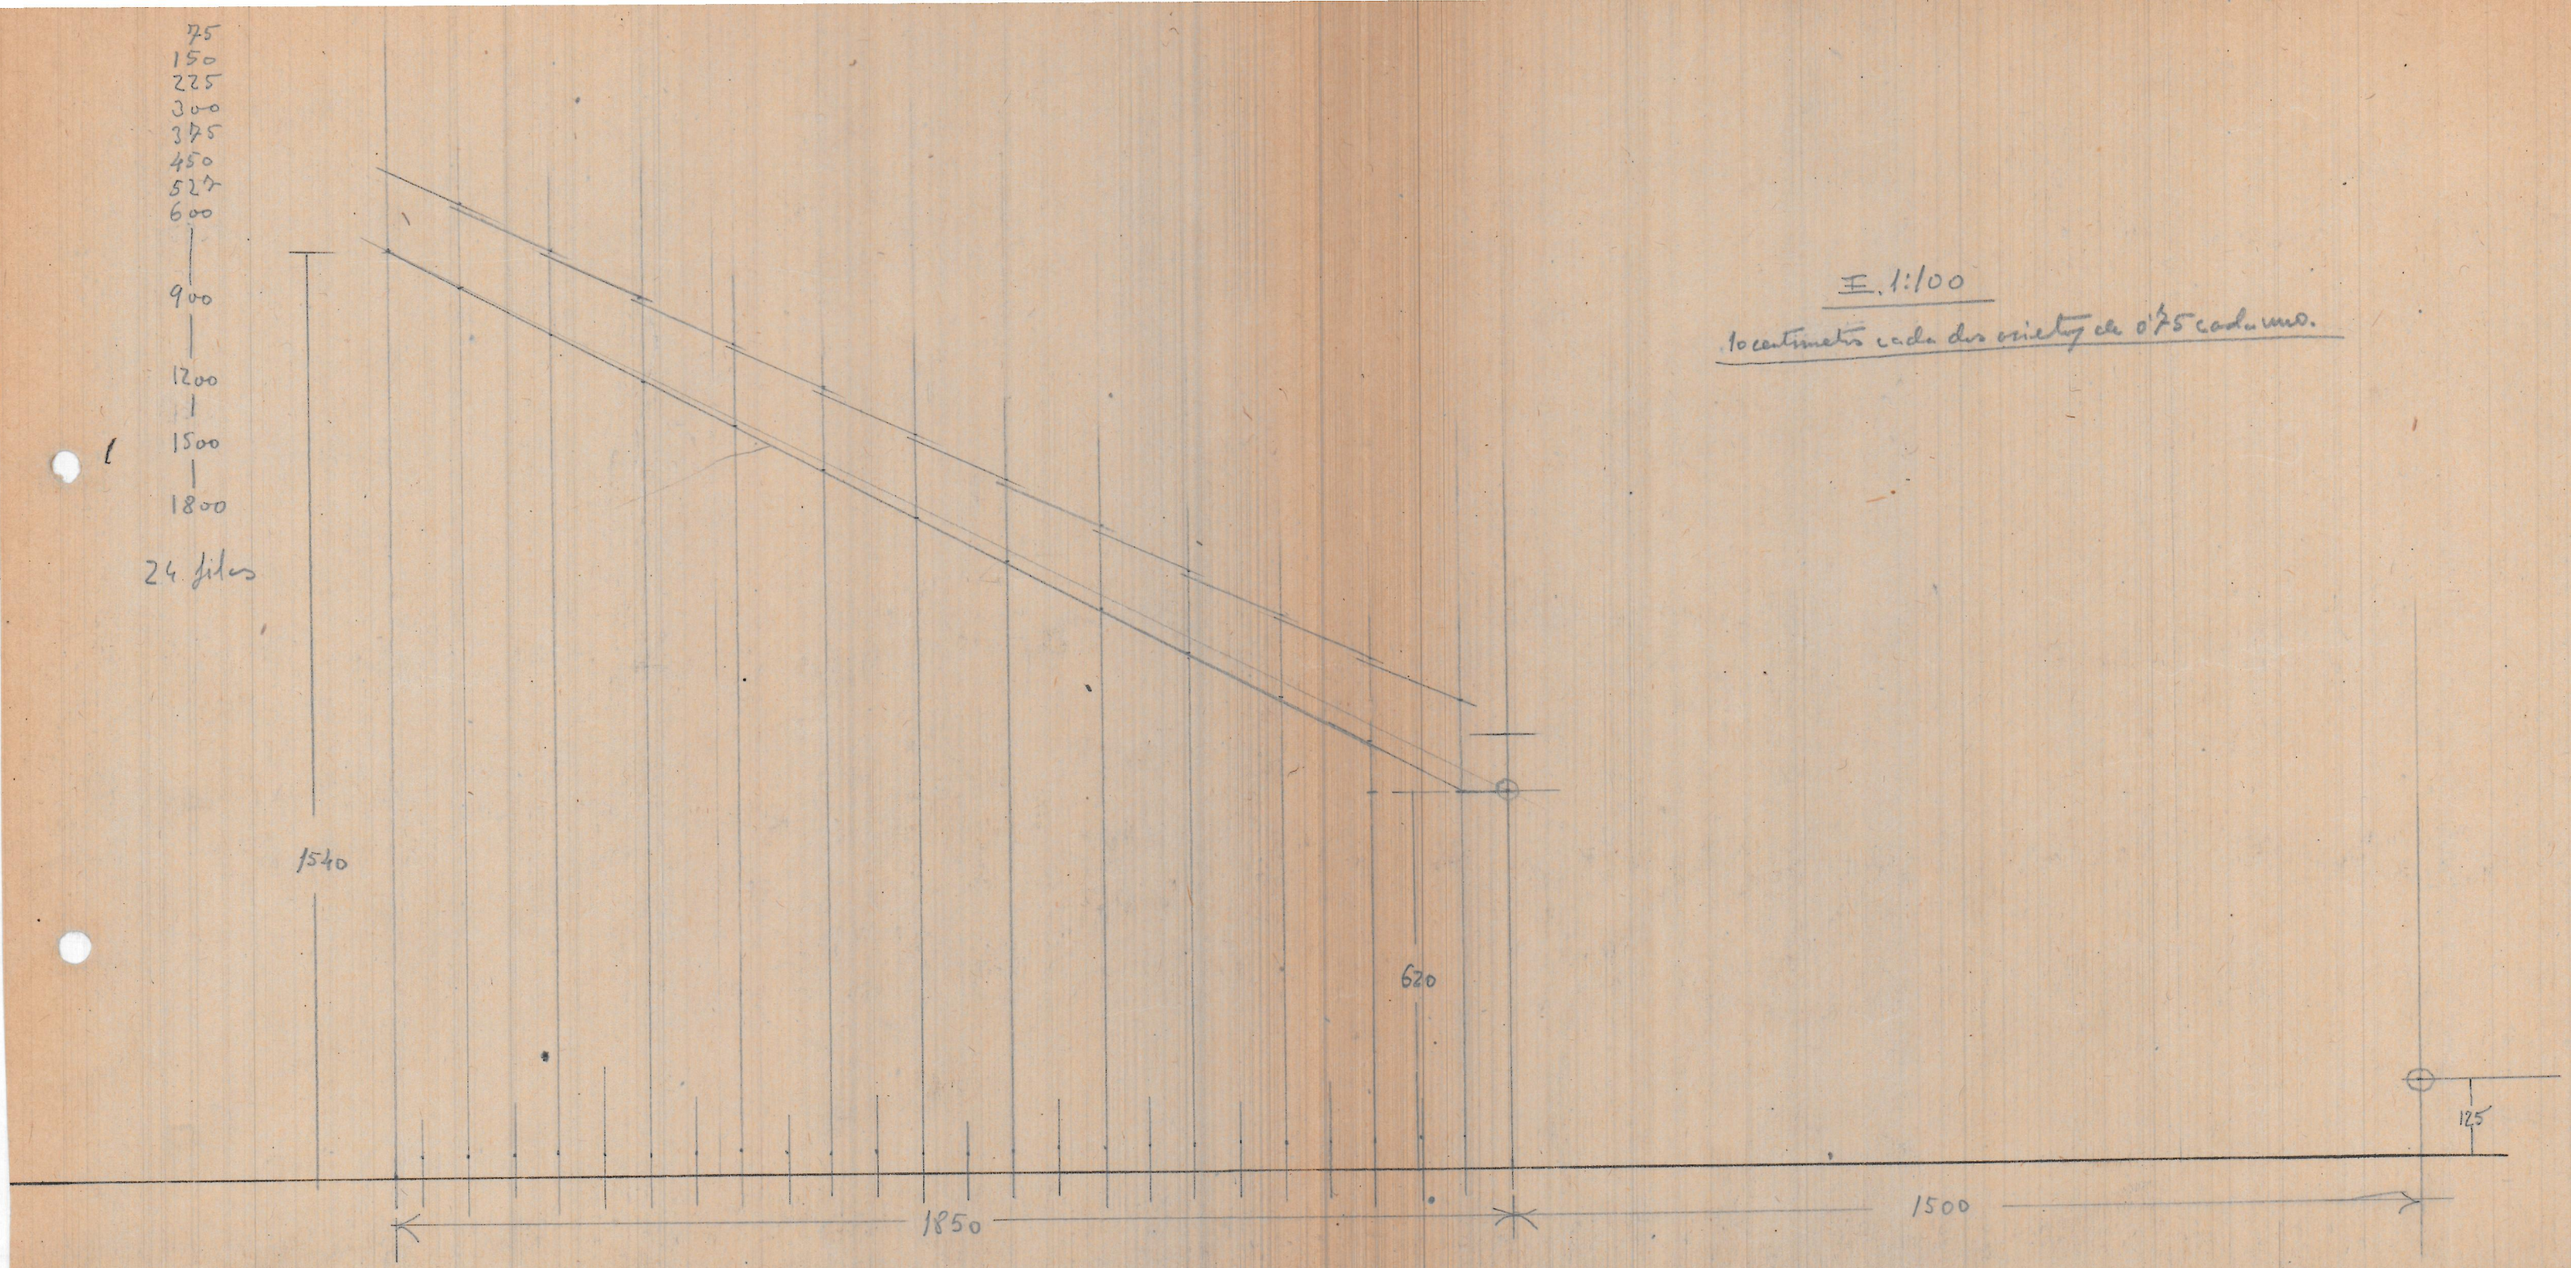

E. 1:100

10 centímetros cada dos orificios de 0'75 cada uno.