


I SECCION PISO
JACENA Y SARMADURA



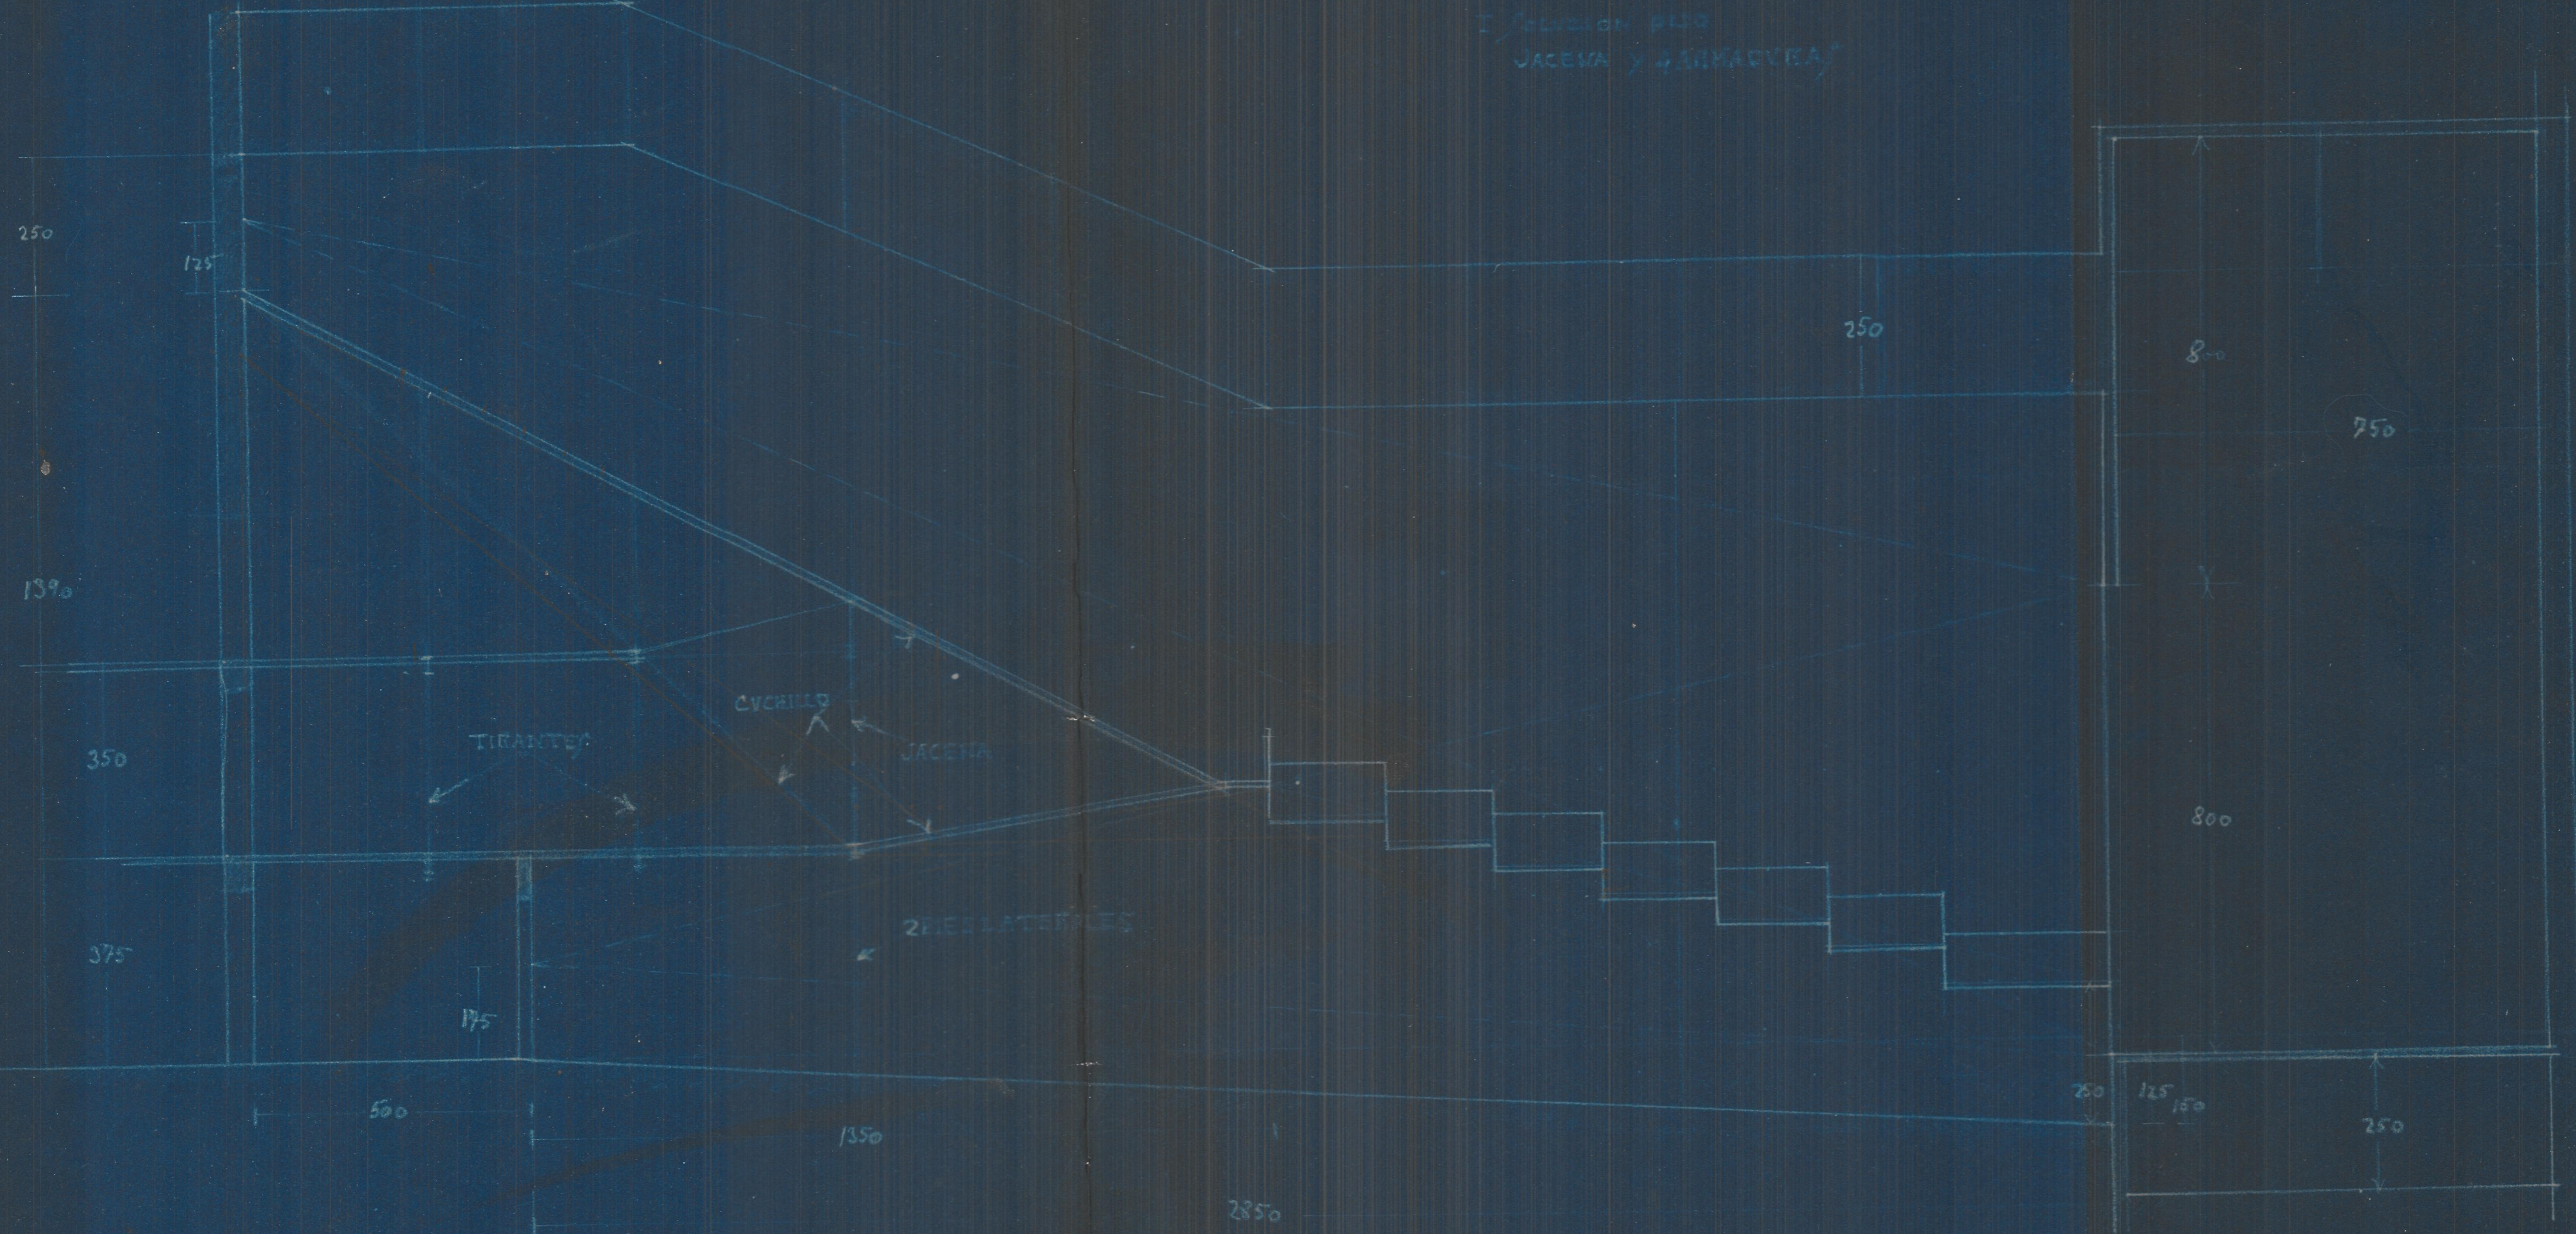

GENERAL

Fija ALTO = 563 asientos

PRESENCIA

PALCOS

200

ESCENA


VESTIBULO



PLATEA = 840 asientos

CABALLEROS

Vox.

I SOLUCION PISO
JACENA Y 4 ARMADURAS

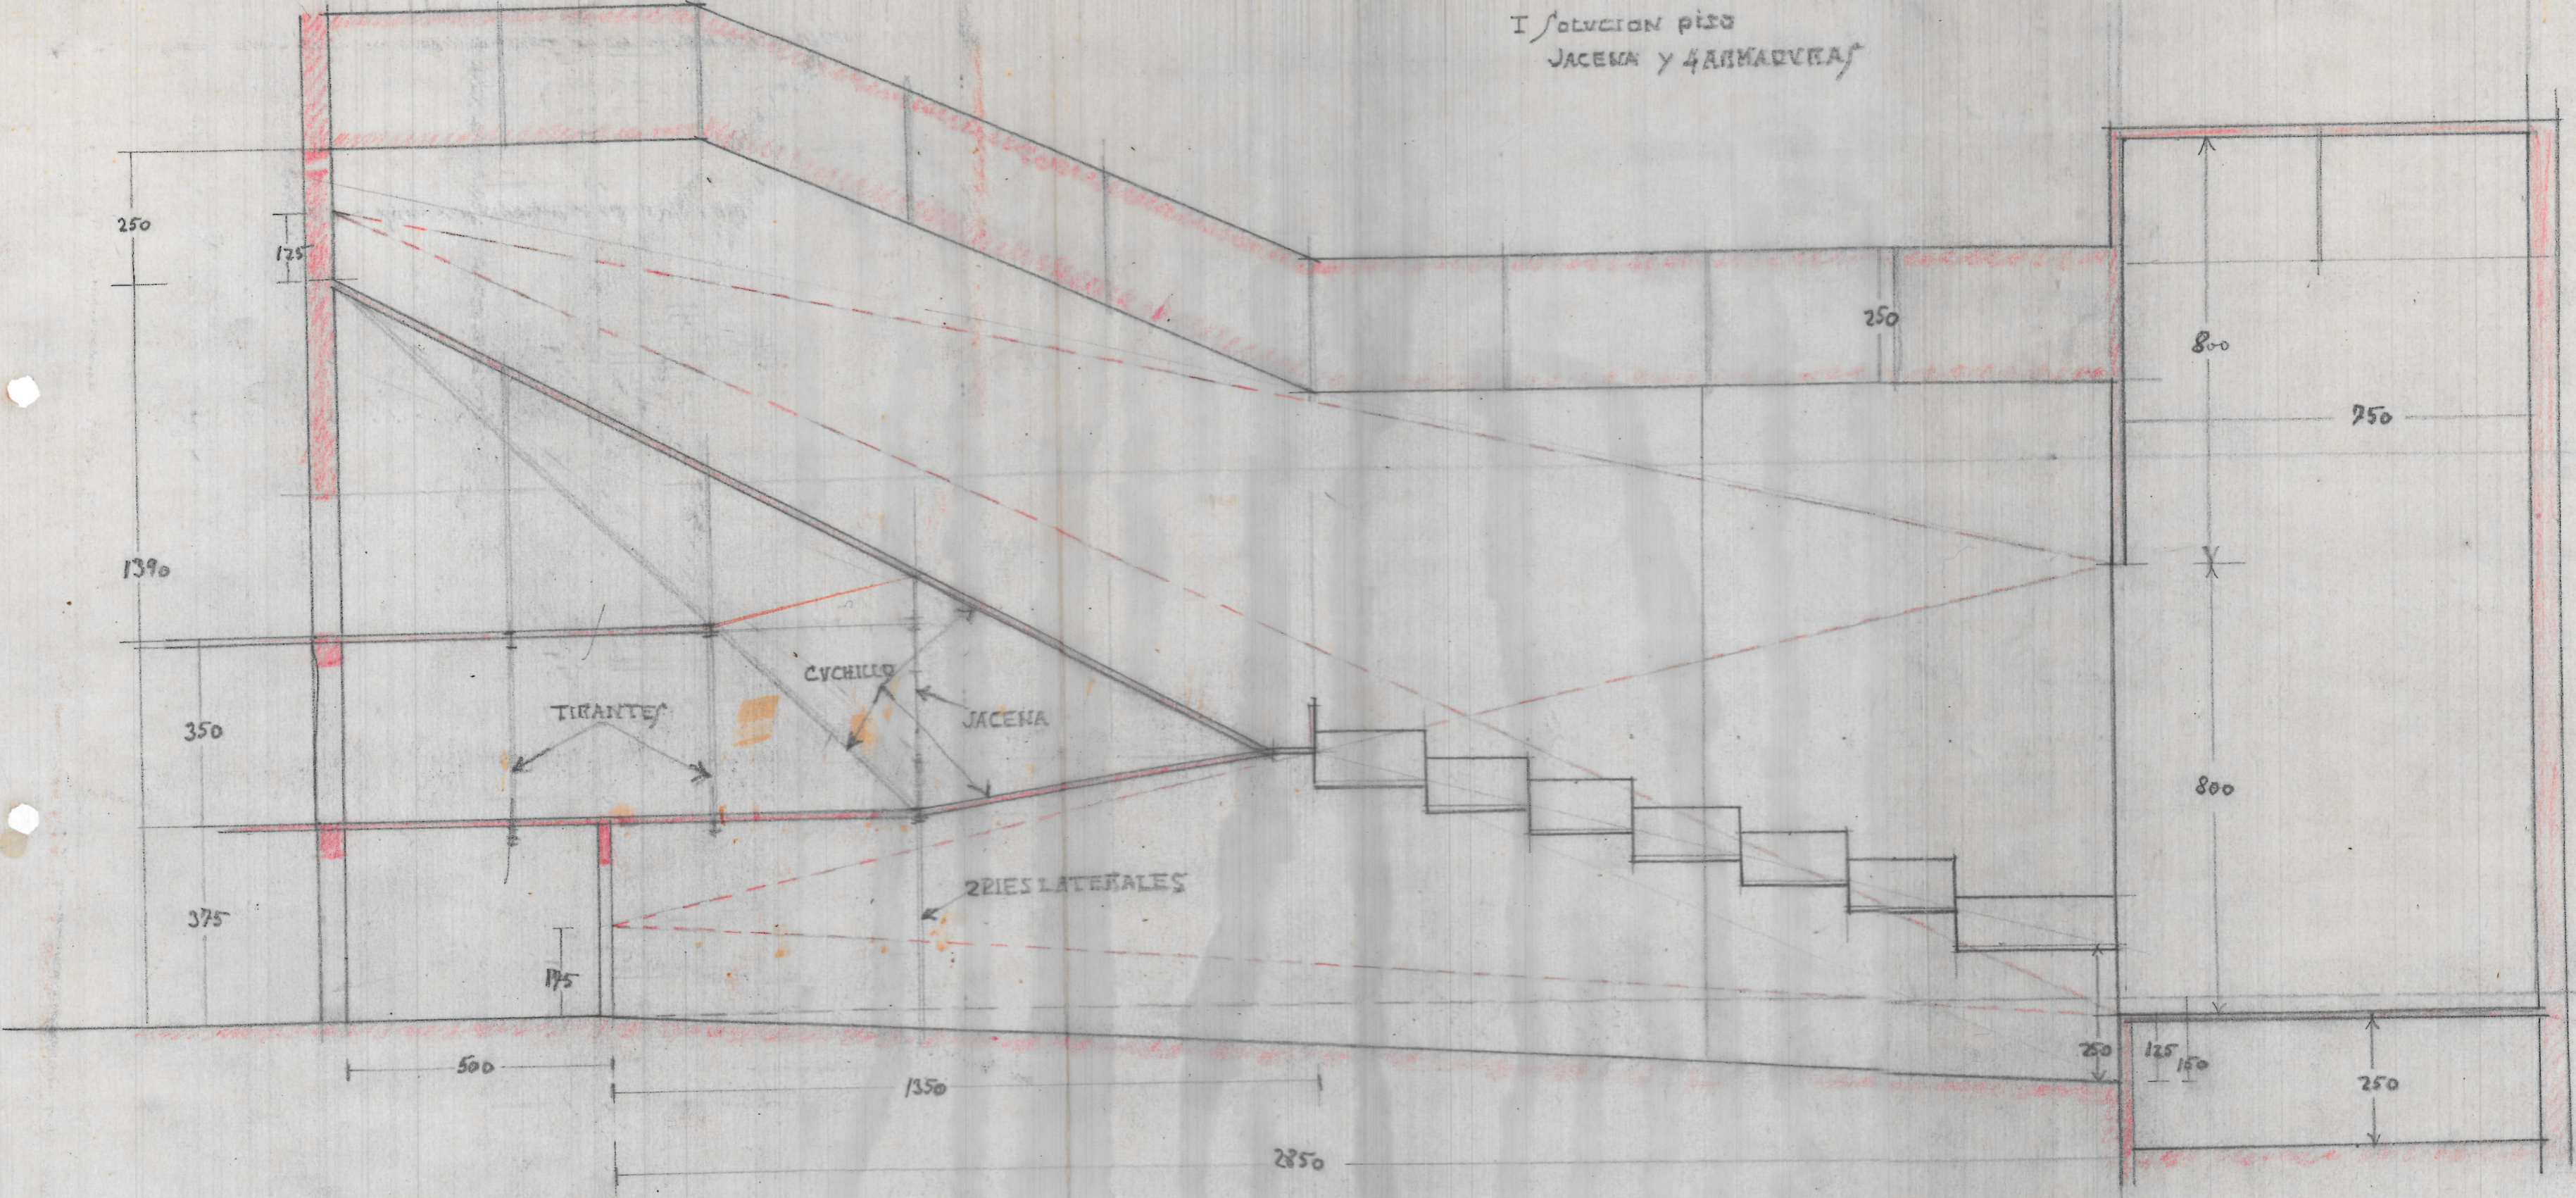

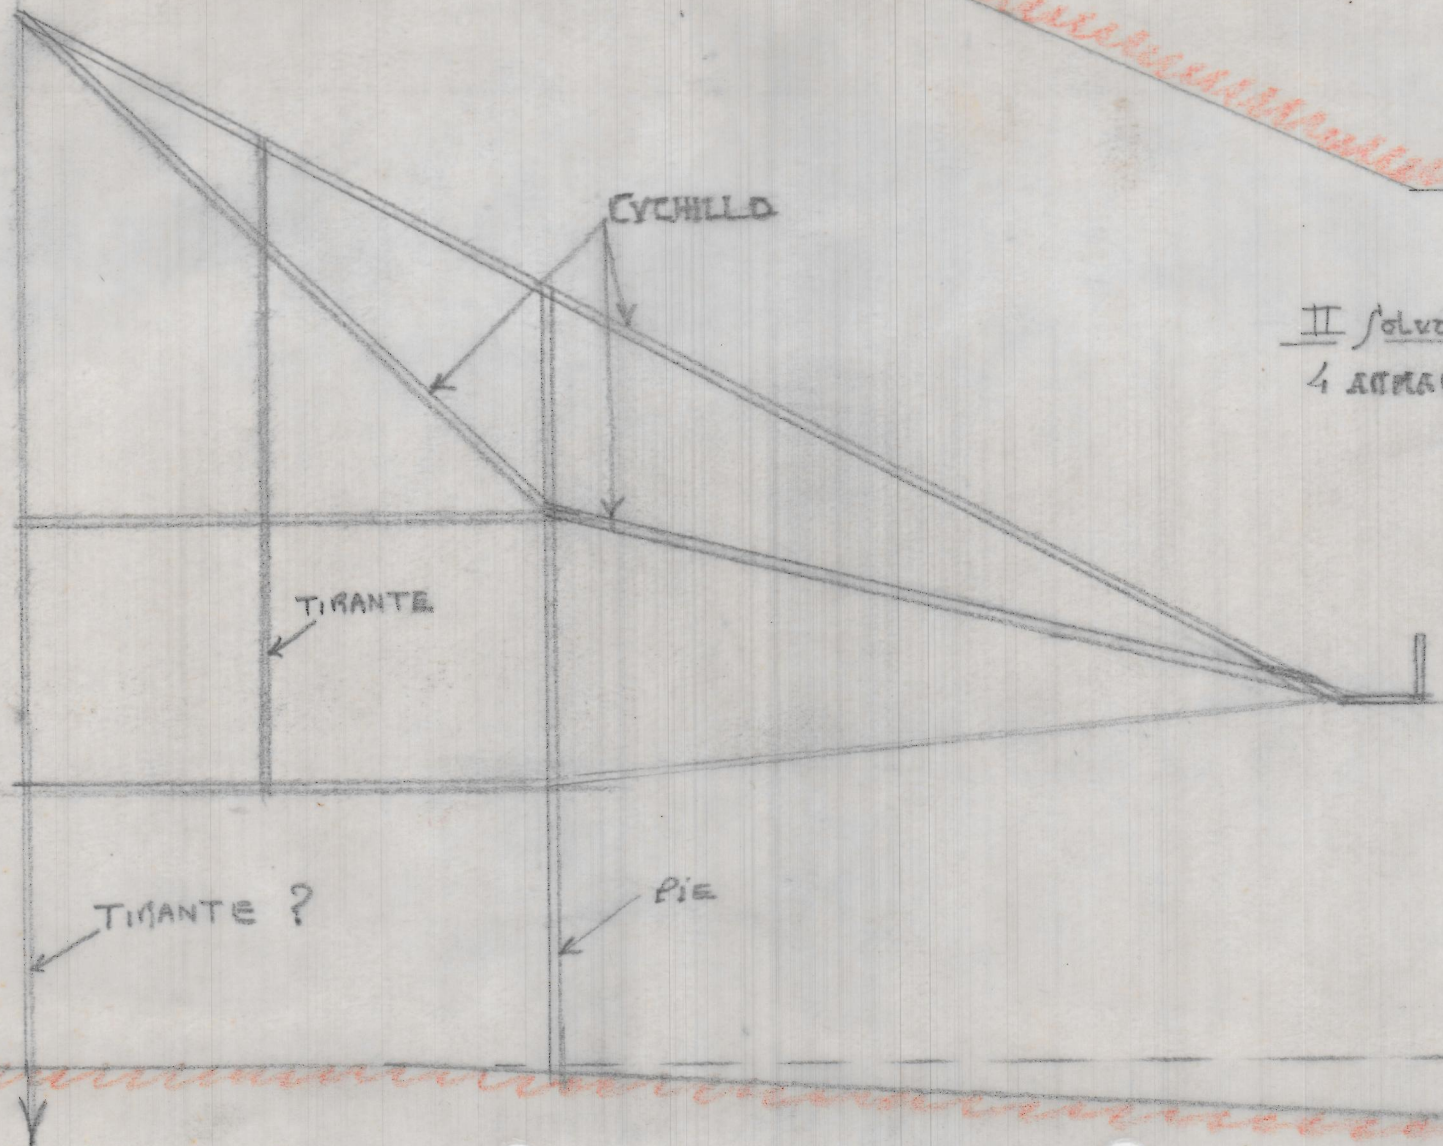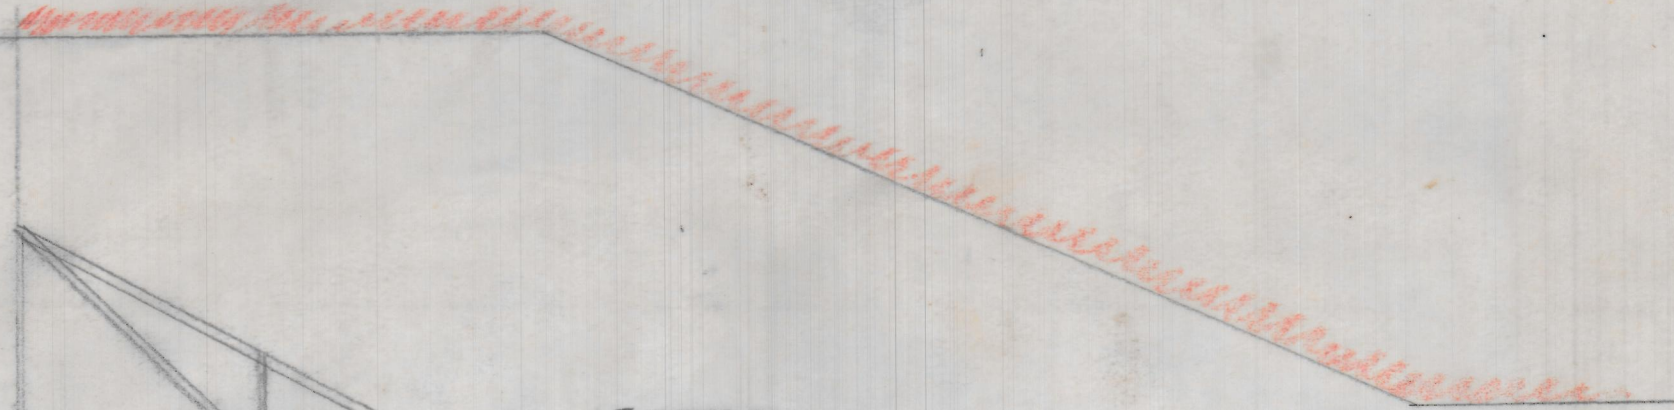

II solucion PISE
4 ANCHURAS A 3'50 m.
≅ 1:100

