


Proyecto de nueva distribución  
en el nº1. de la C. de Colón



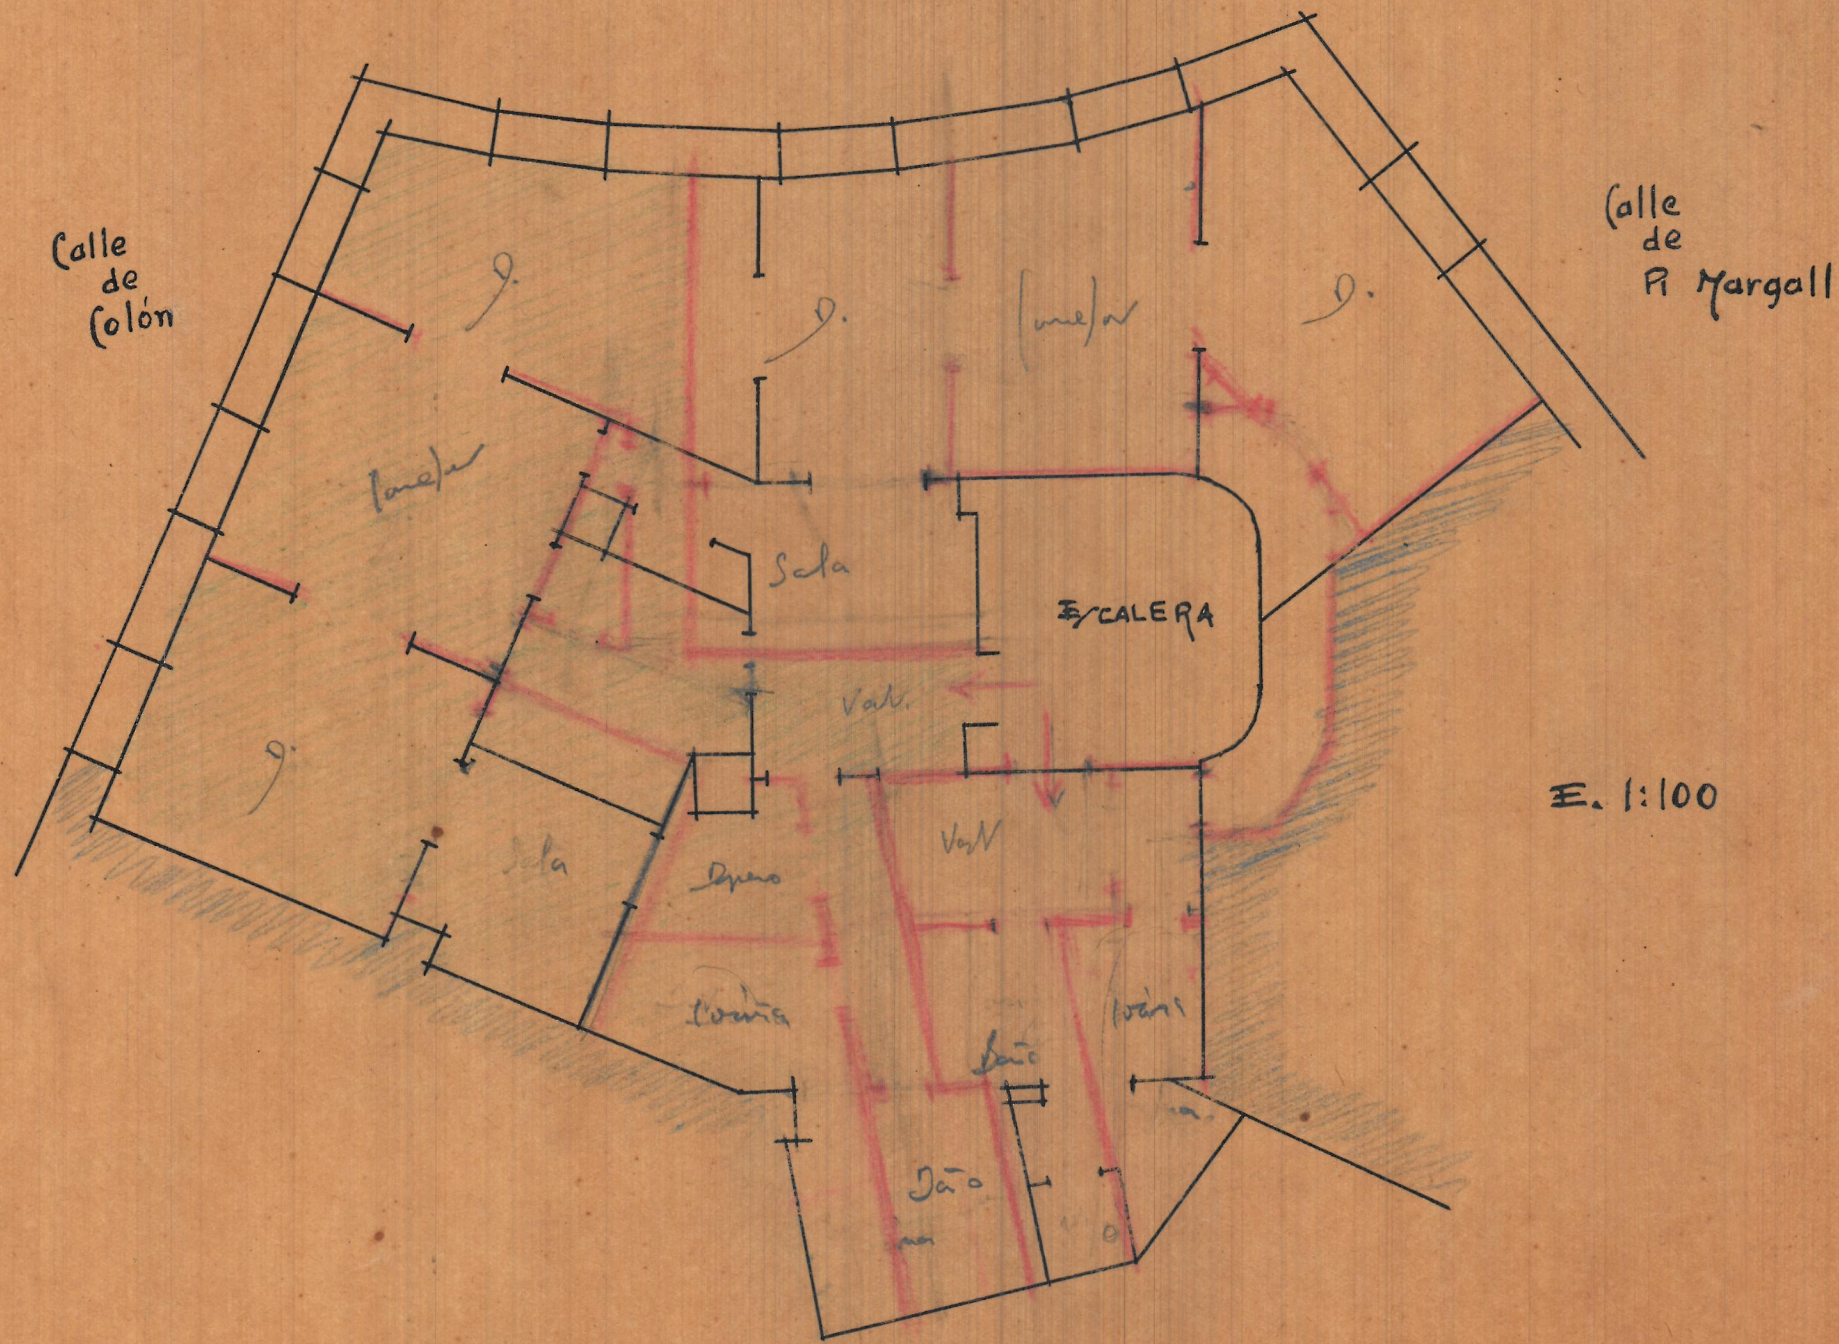

Calle de Colón

Calle de R. Margall

ESCALERA

E. 1:100

Sala

Dormi

Comi

Baño

Dormi

Baño

Val.

Val.

9.

9.

9.


9.

lance

(me)w

Calle de Colón

Calle de Pi y Margall

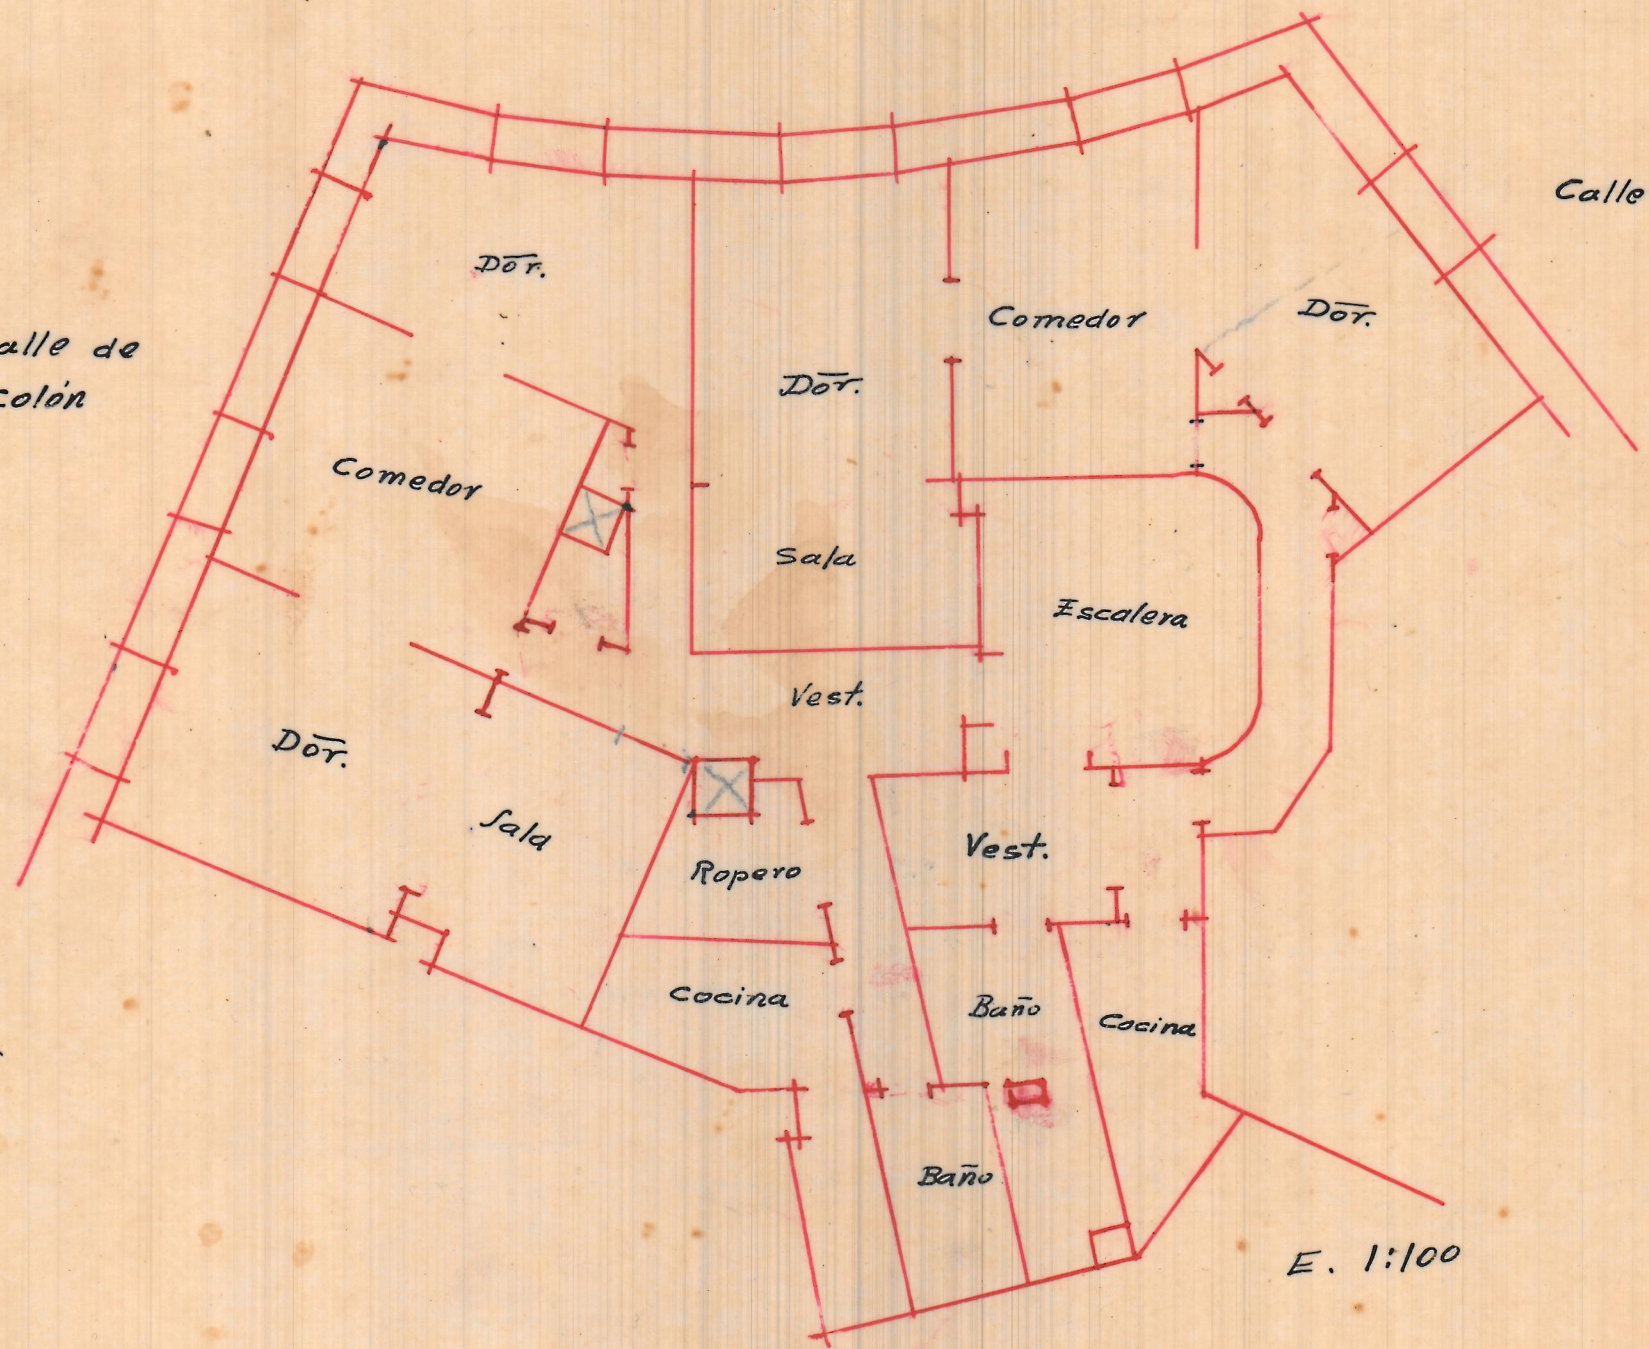


E. 1:100

Proyecto de distribución  
propiedad de la casa de la familia de...

Antonio Diaz Goya

Py Targall

Colan

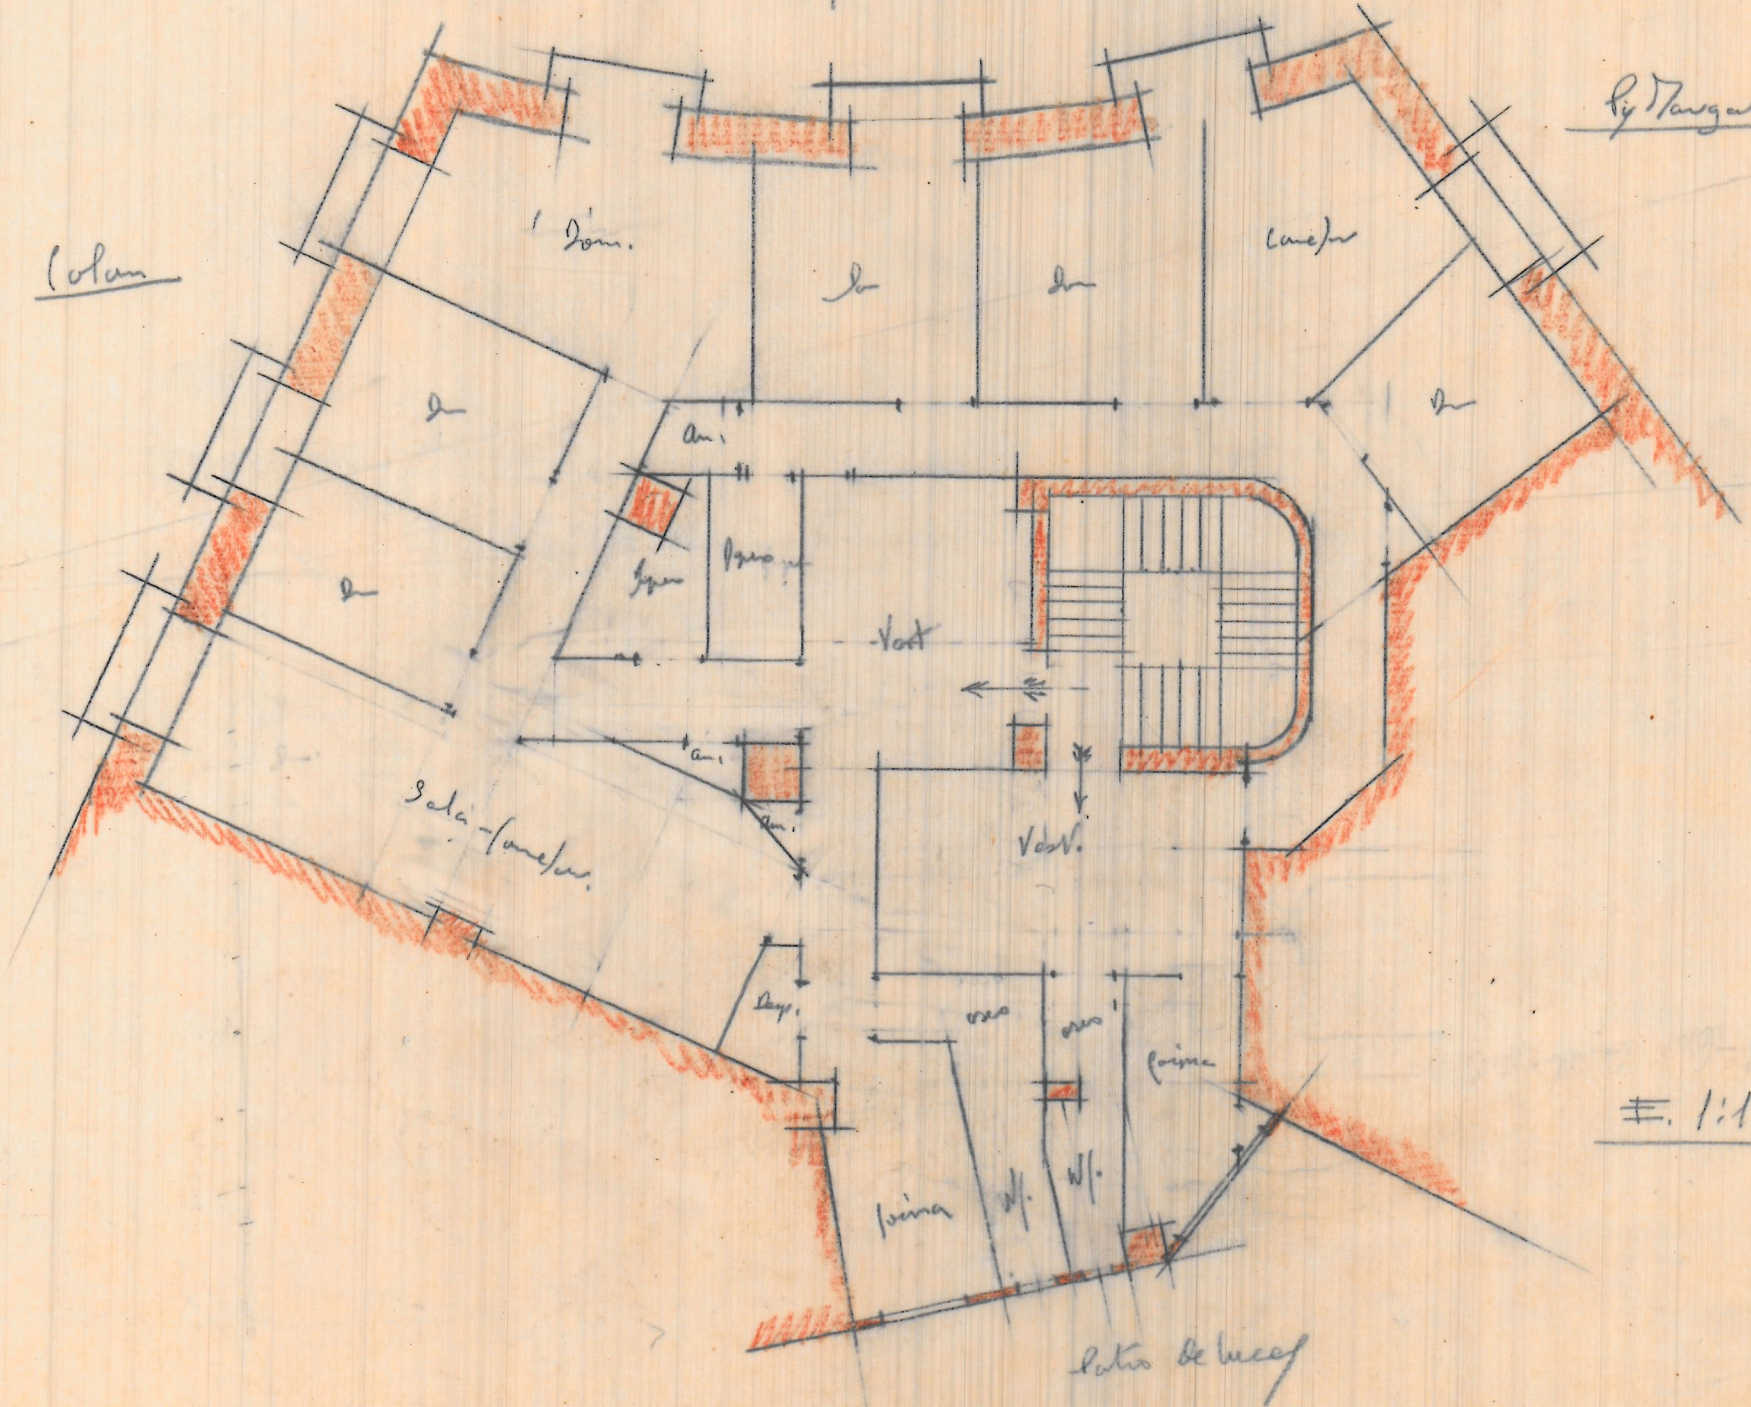

≡ 1:100