


Sección

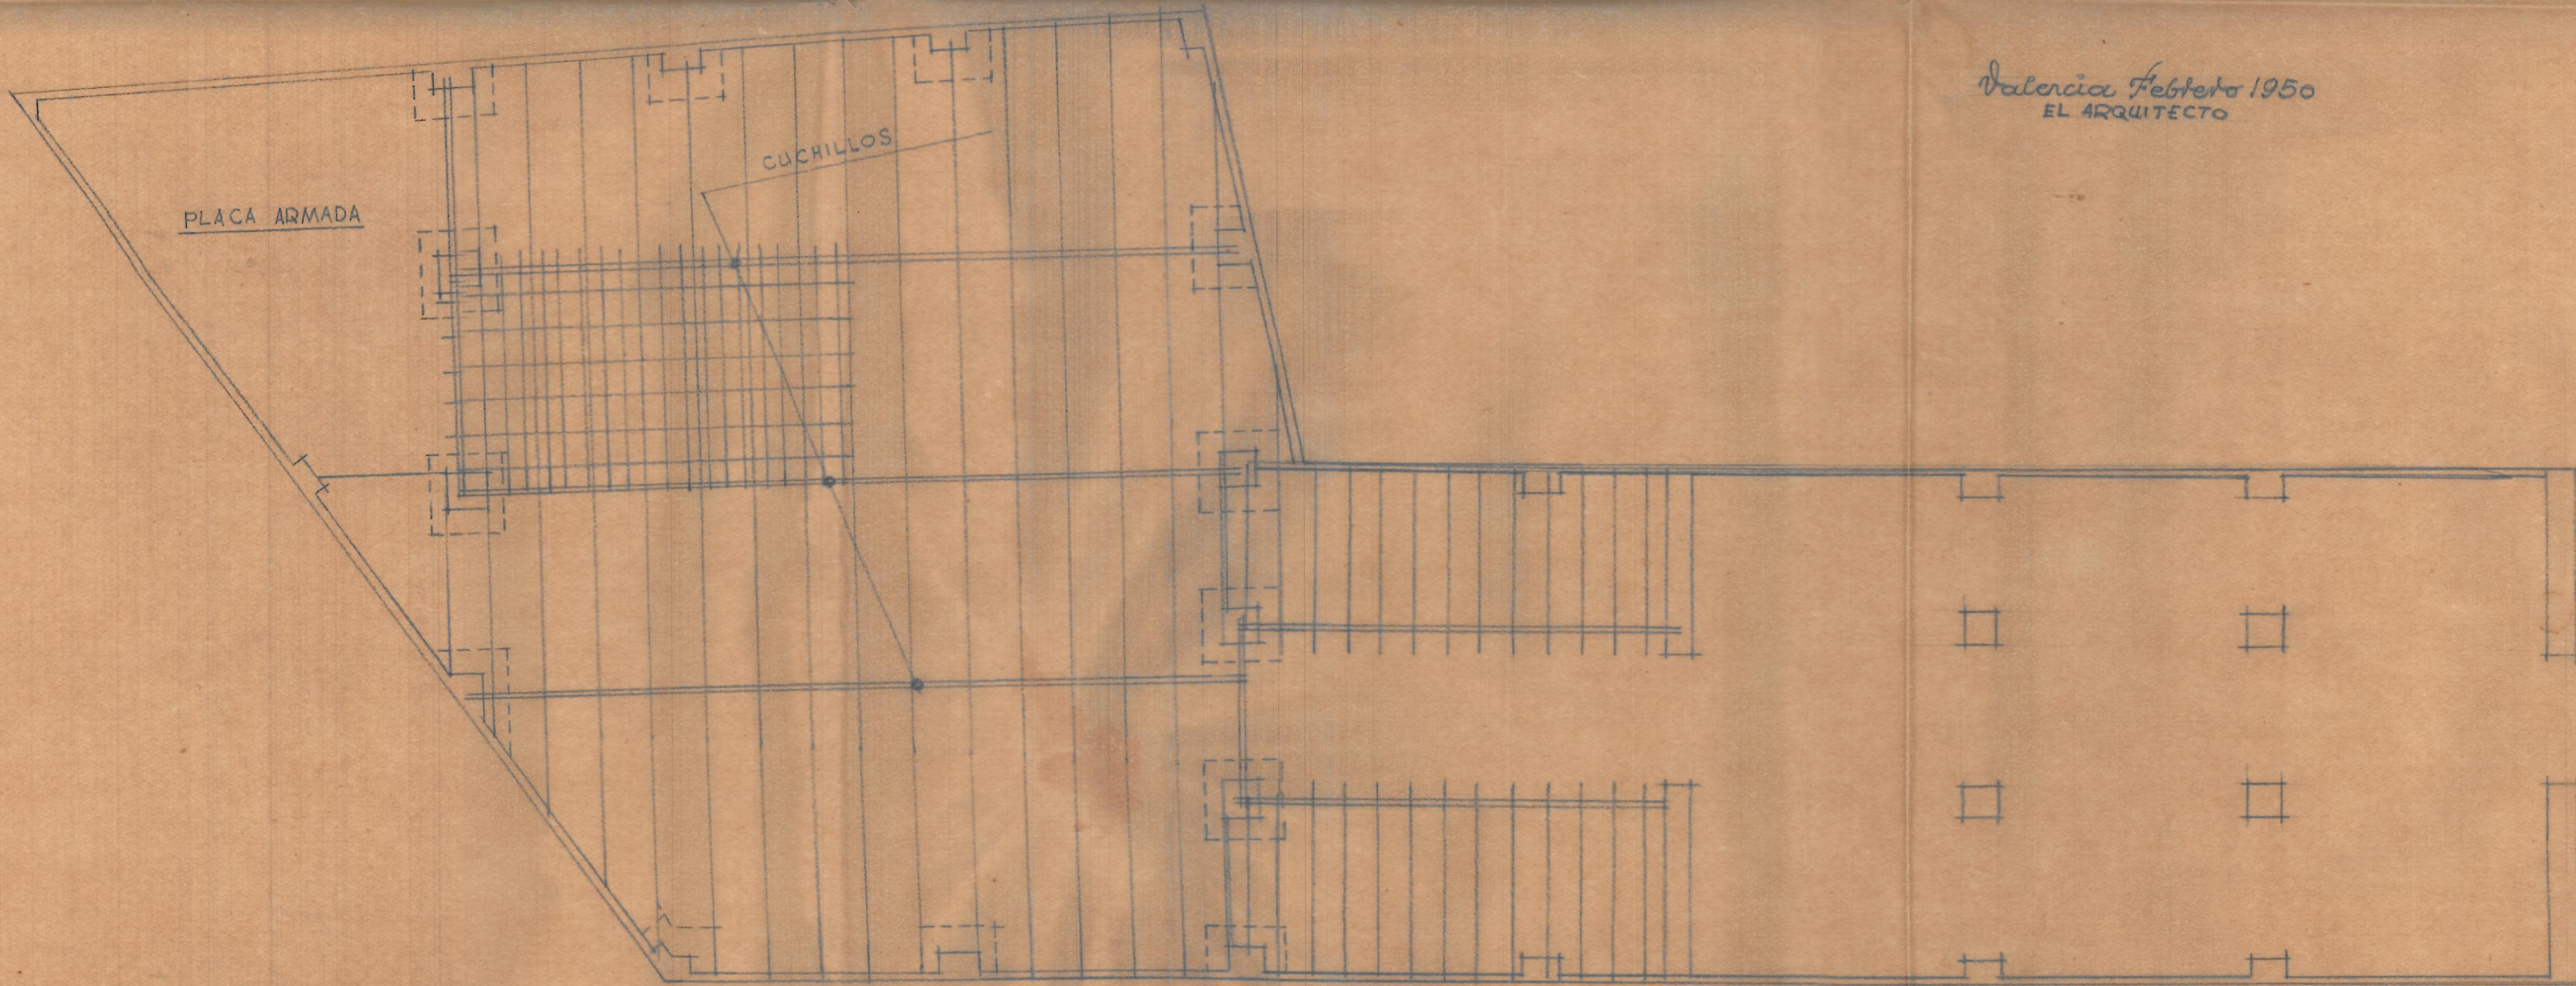

Planta de cimentación y entramado de cubierta

Valencia Febrero 1950
EL ARQUITECTO