



PROYECTO DE CONSTRUCCIÓN EN EL PATIO POSTERIOR
DEL EDIFICIO N° 20 DE LA CALLE MARTI
VALENCIA

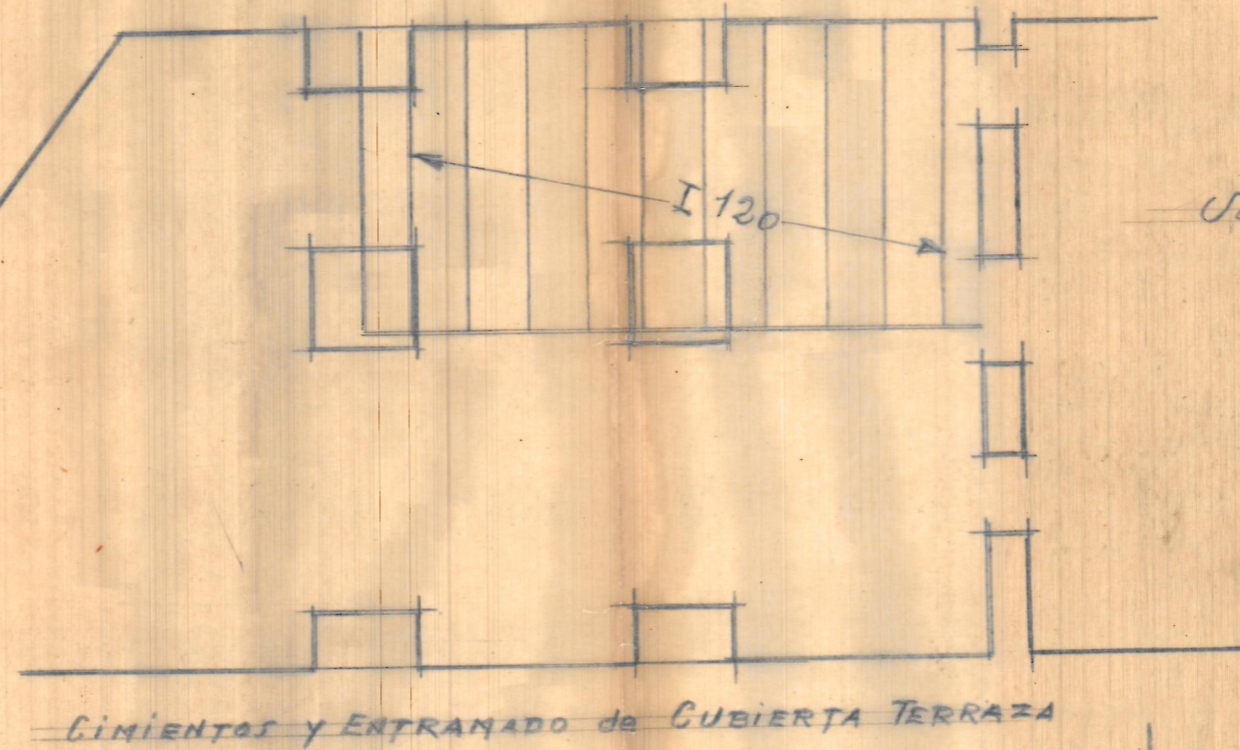

Escala 1/100
Valencia 16 Dicbre 1944
El Arquitecto

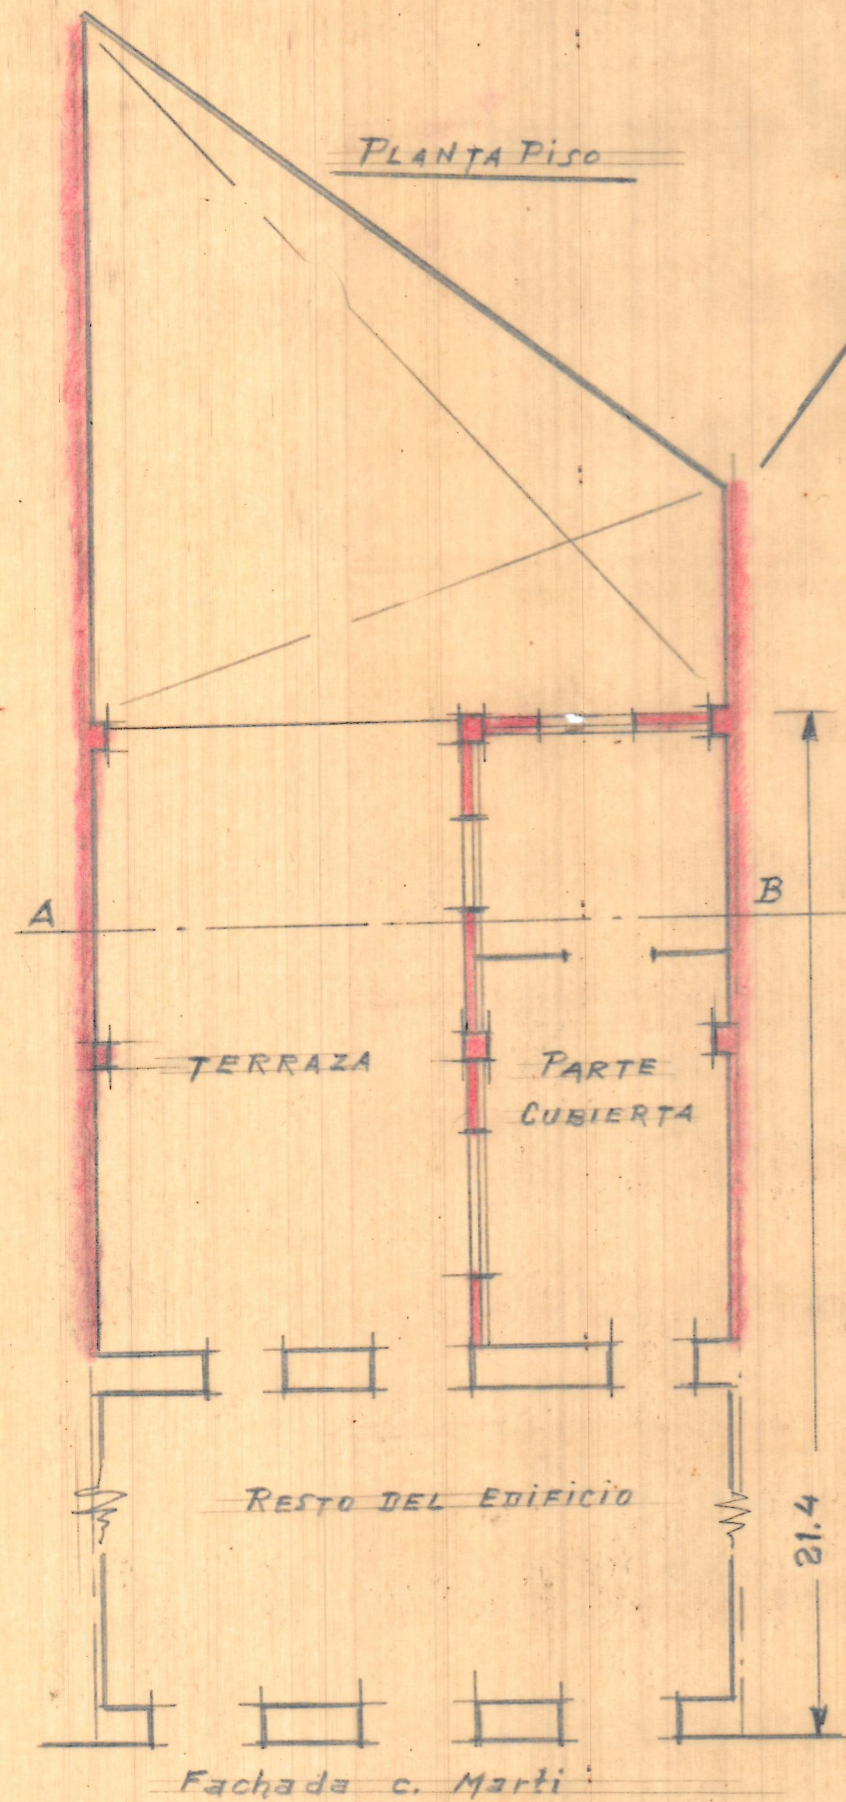