



Sección Frente estado actual

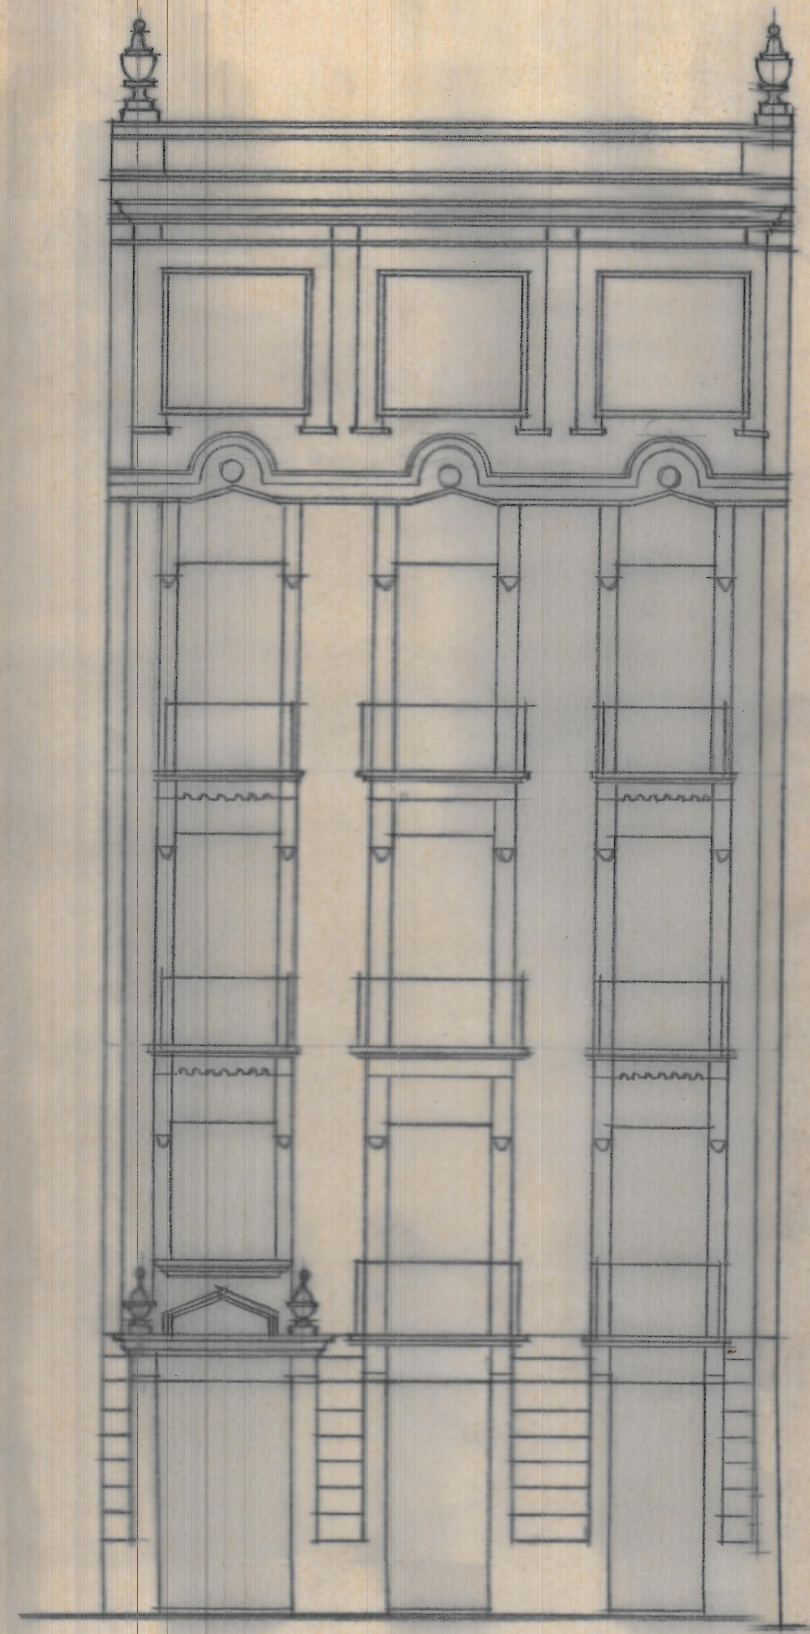

Frente reforma proyectada

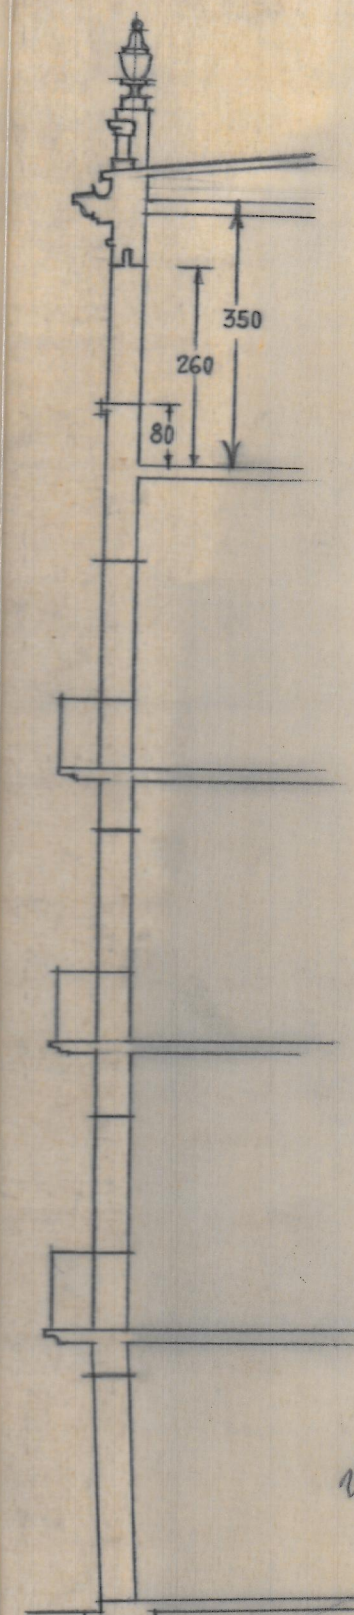

Sección

Valencia Abril 1951
EL ARQUITECTO