


REFORMA del edificio nº 20 de la Calle de Martí ESCALA=1:100

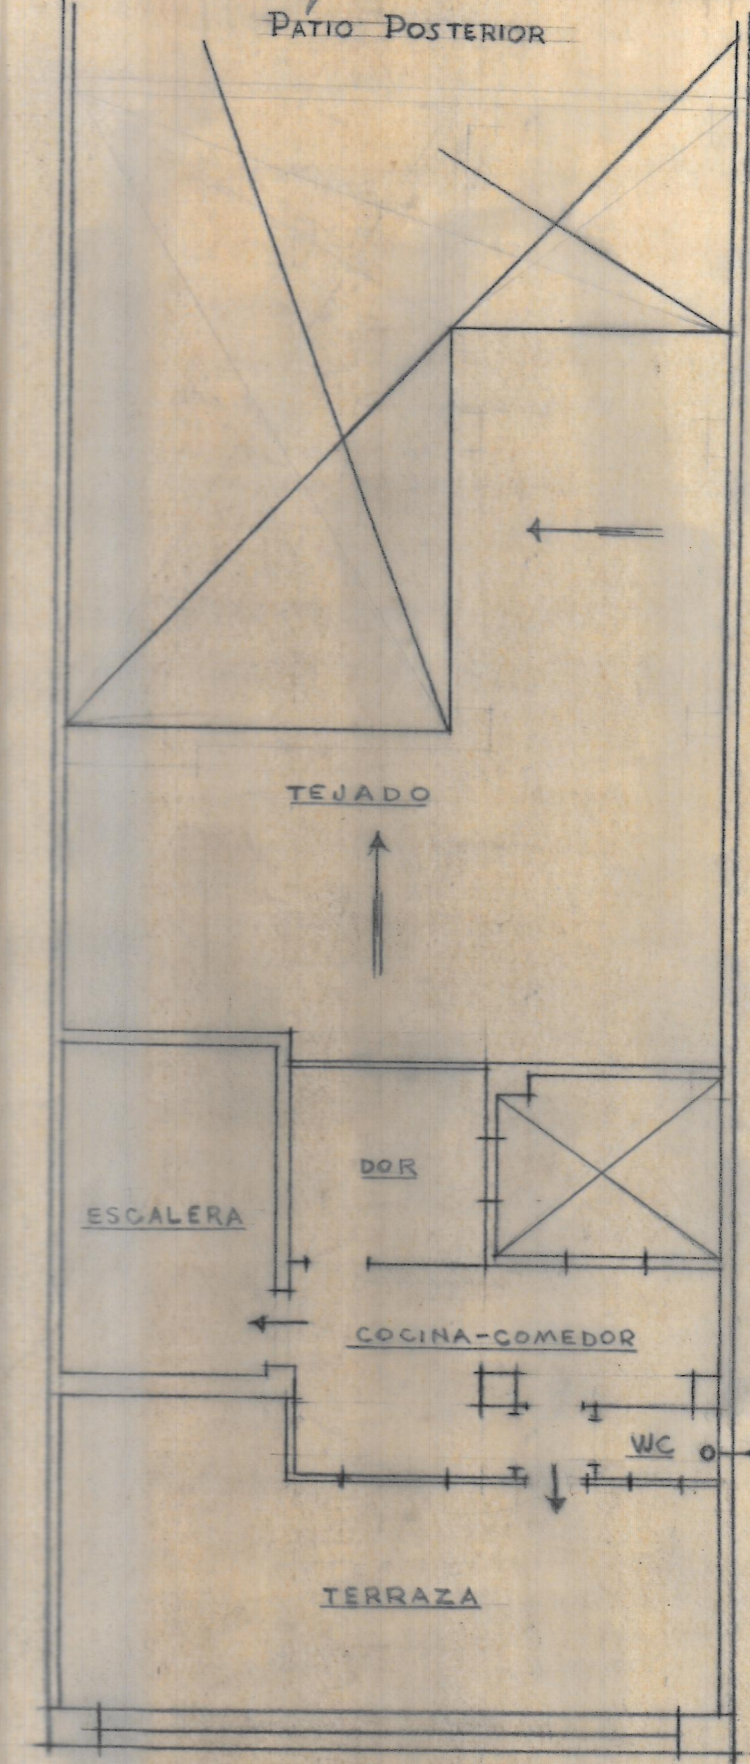

Estado actual de la ultima planta

Reforma de la ultima planta

Cubierta y porteria

Valencia Abril de 1951  
EL ARQUITECTO