



Sección A. B.



Sección X X

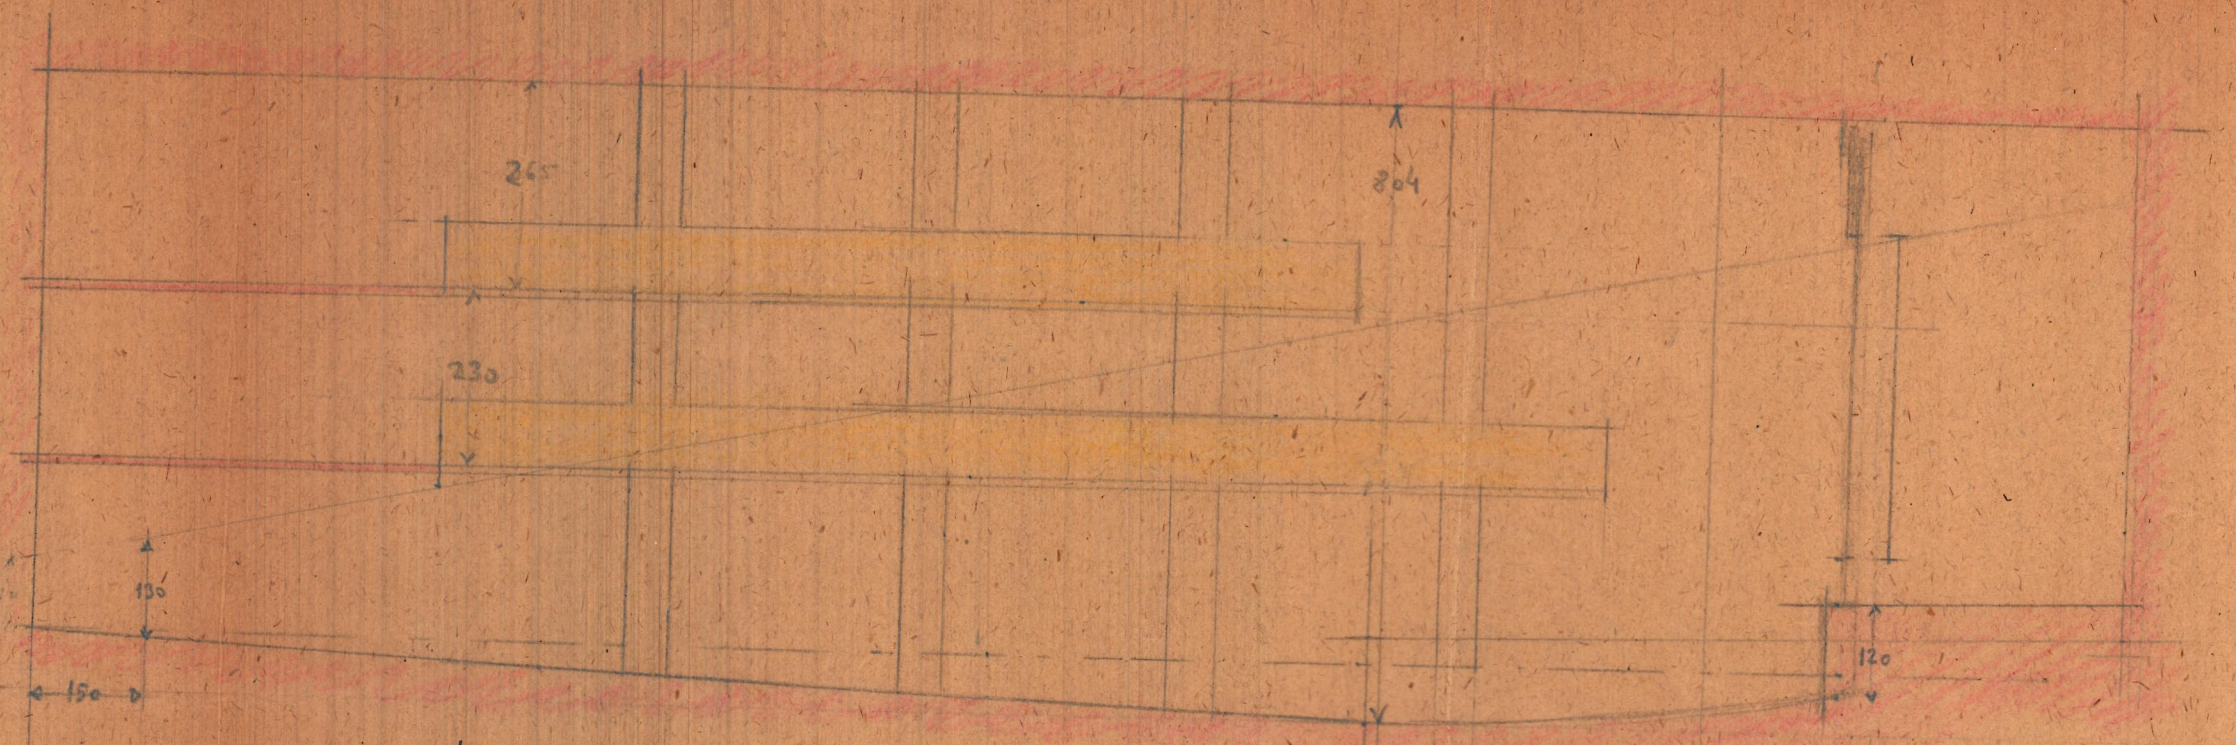

Calle Petróleo

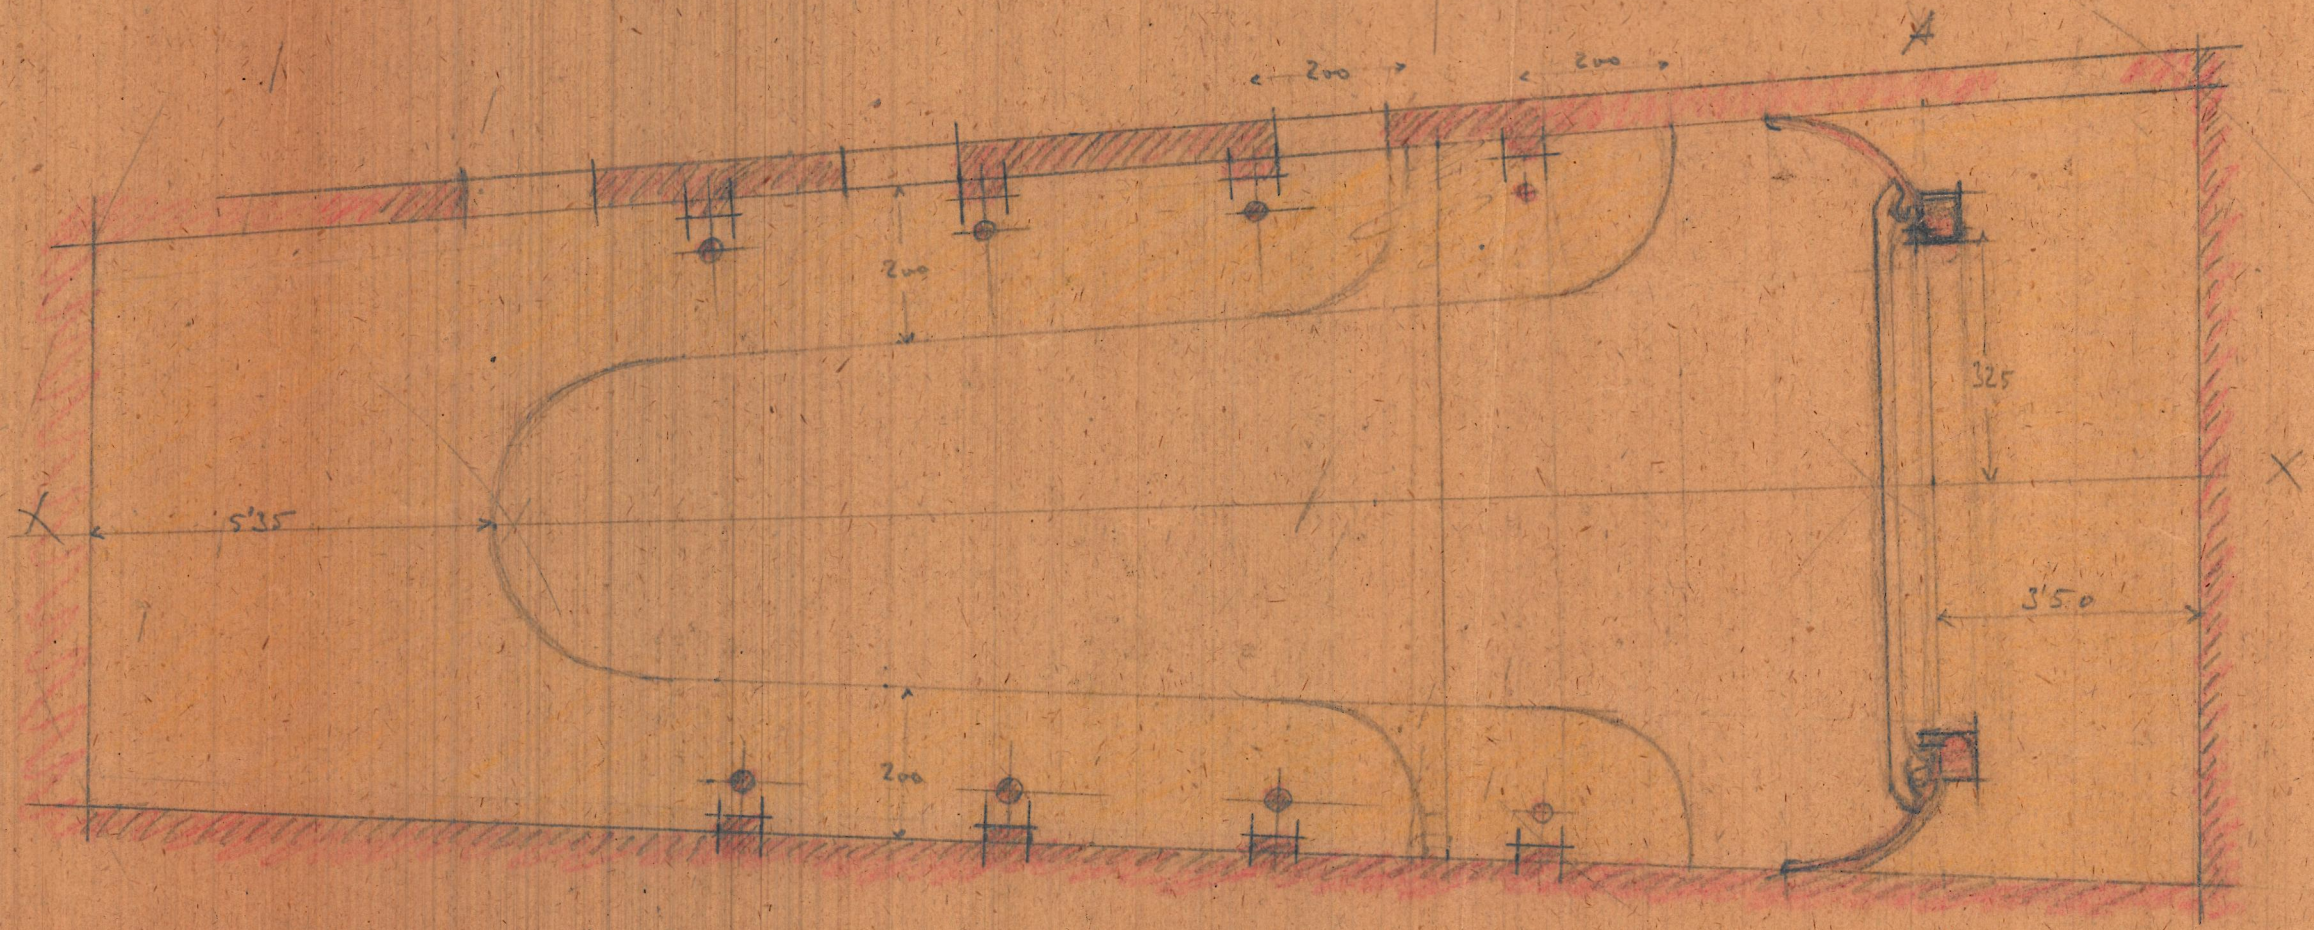

B

Escala 1:100

98  
26  
114