




Planta general

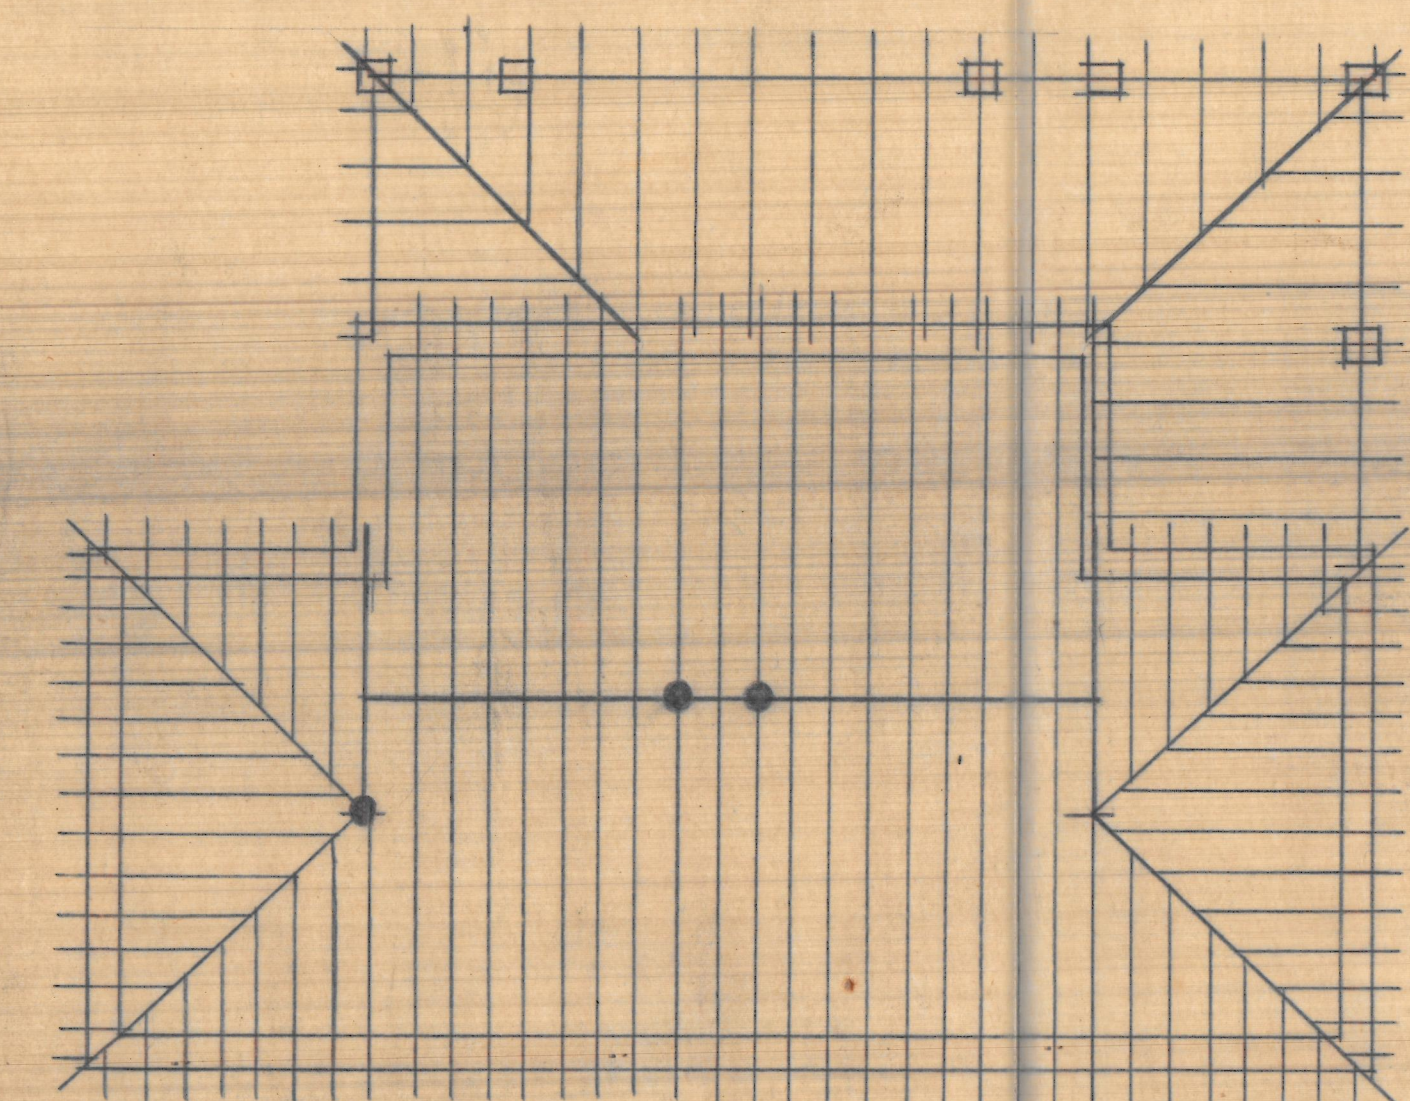

Entramado

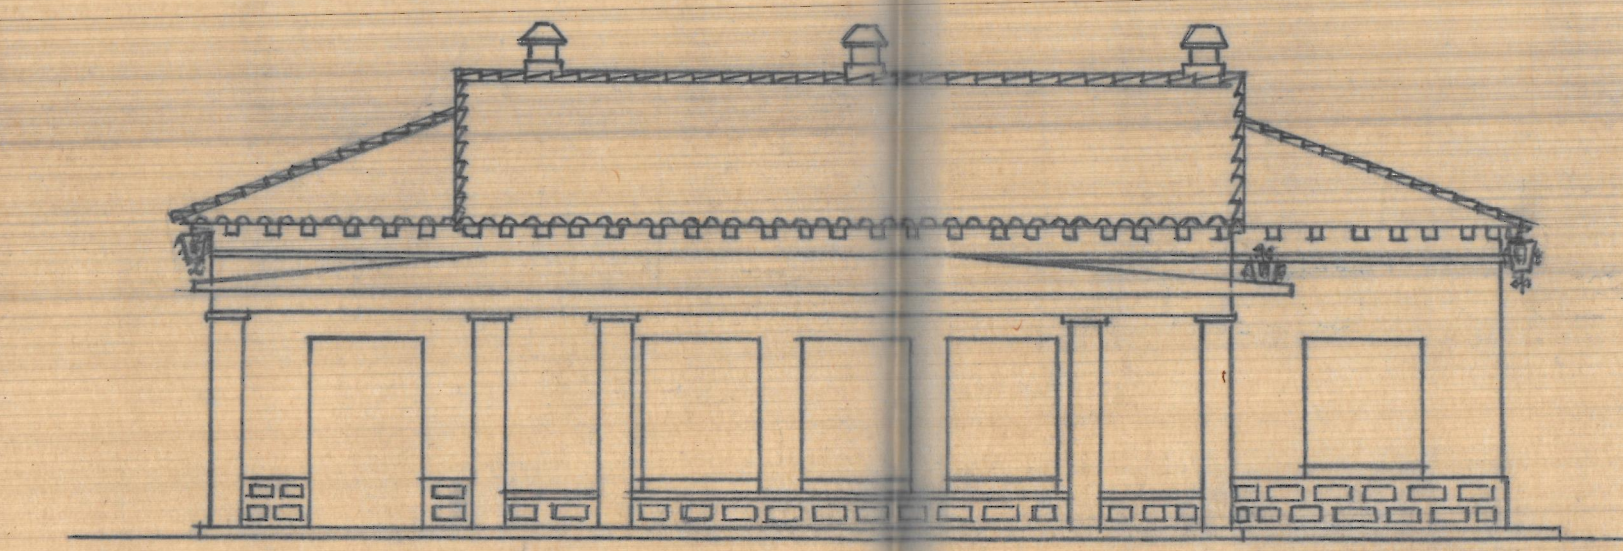

Frente

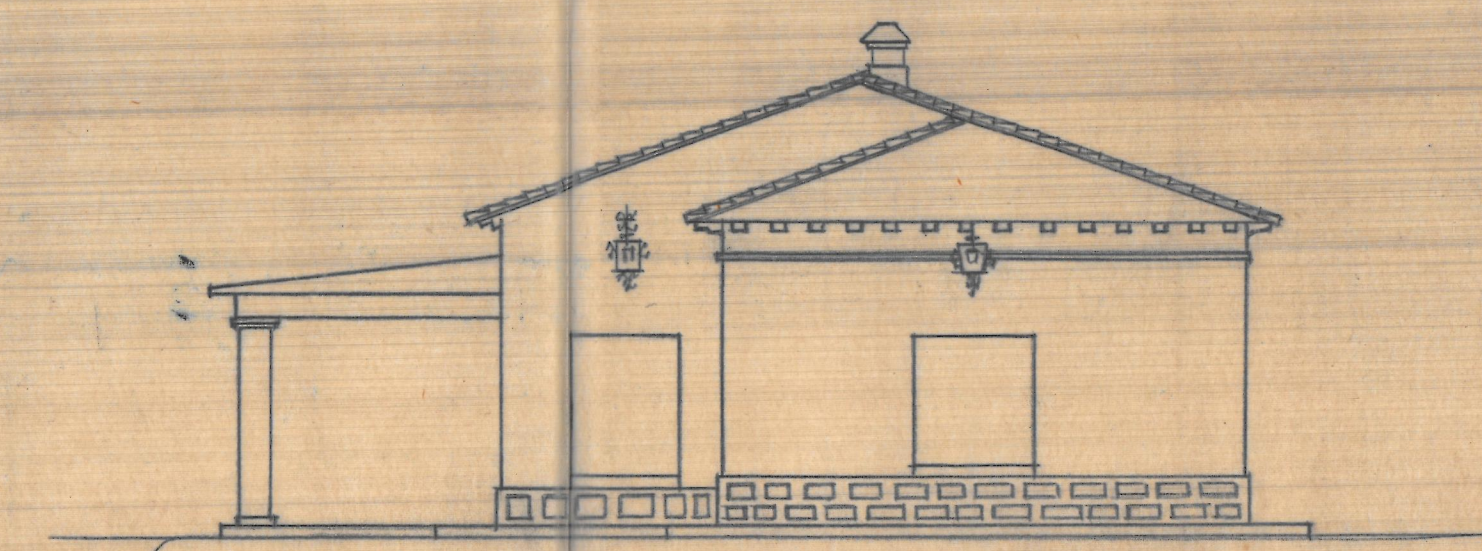

Fachada izquierda

Valencia Septiembre 1952
EL ARQUITECTO