


Proyecto de bodega
- UTIEL -



Sección

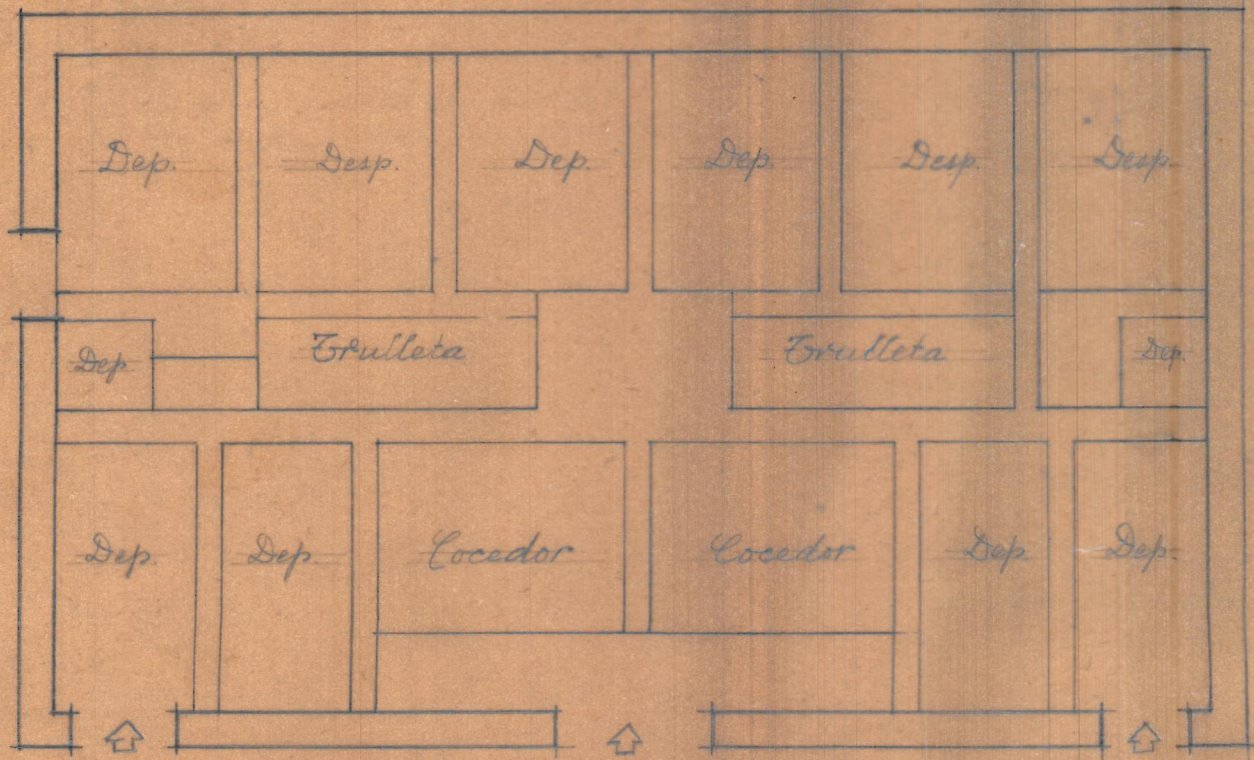

Planta

Escala 1:100

Valencia Junio 1946

L. Arquitecto