


PROYECTO DE EDIFICIO INDUSTRIAL
VALENCIA

Escala 1:100
Valencia Marzo 1944
El Arquitecto

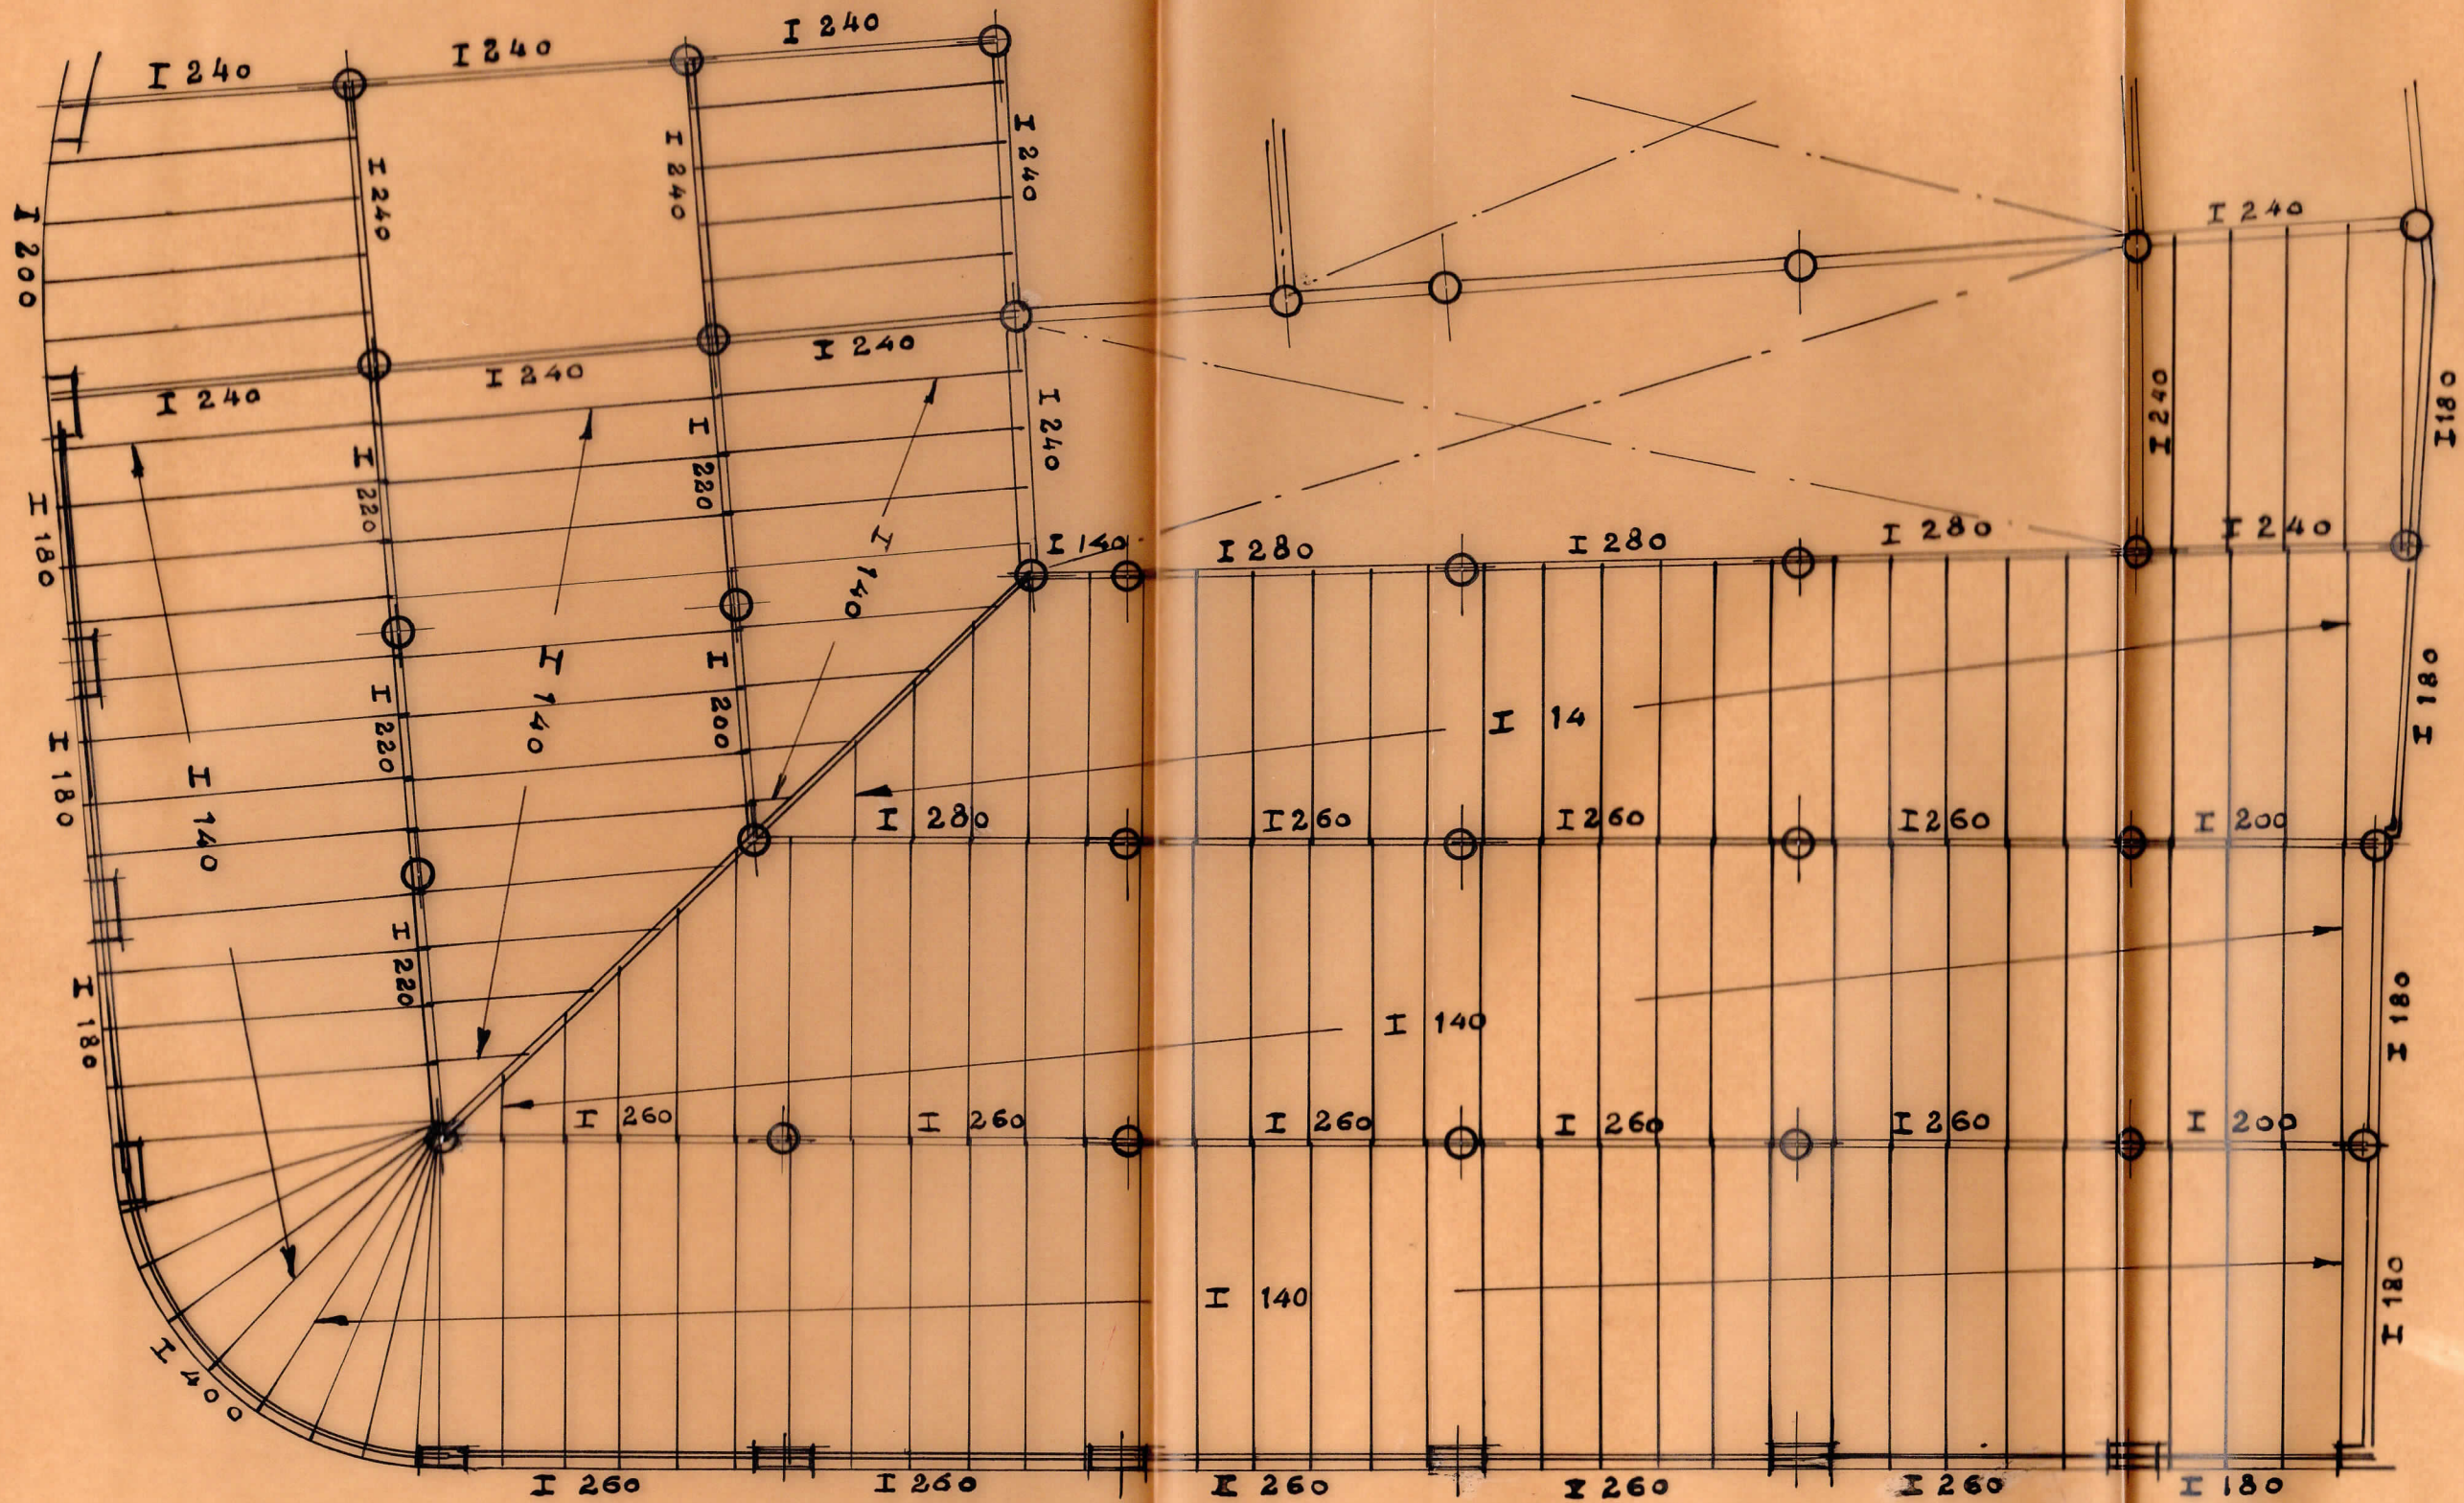

ENTRAMADO DE PISO Y TERRAZA