


EDIFICIO YA PROYESTADO

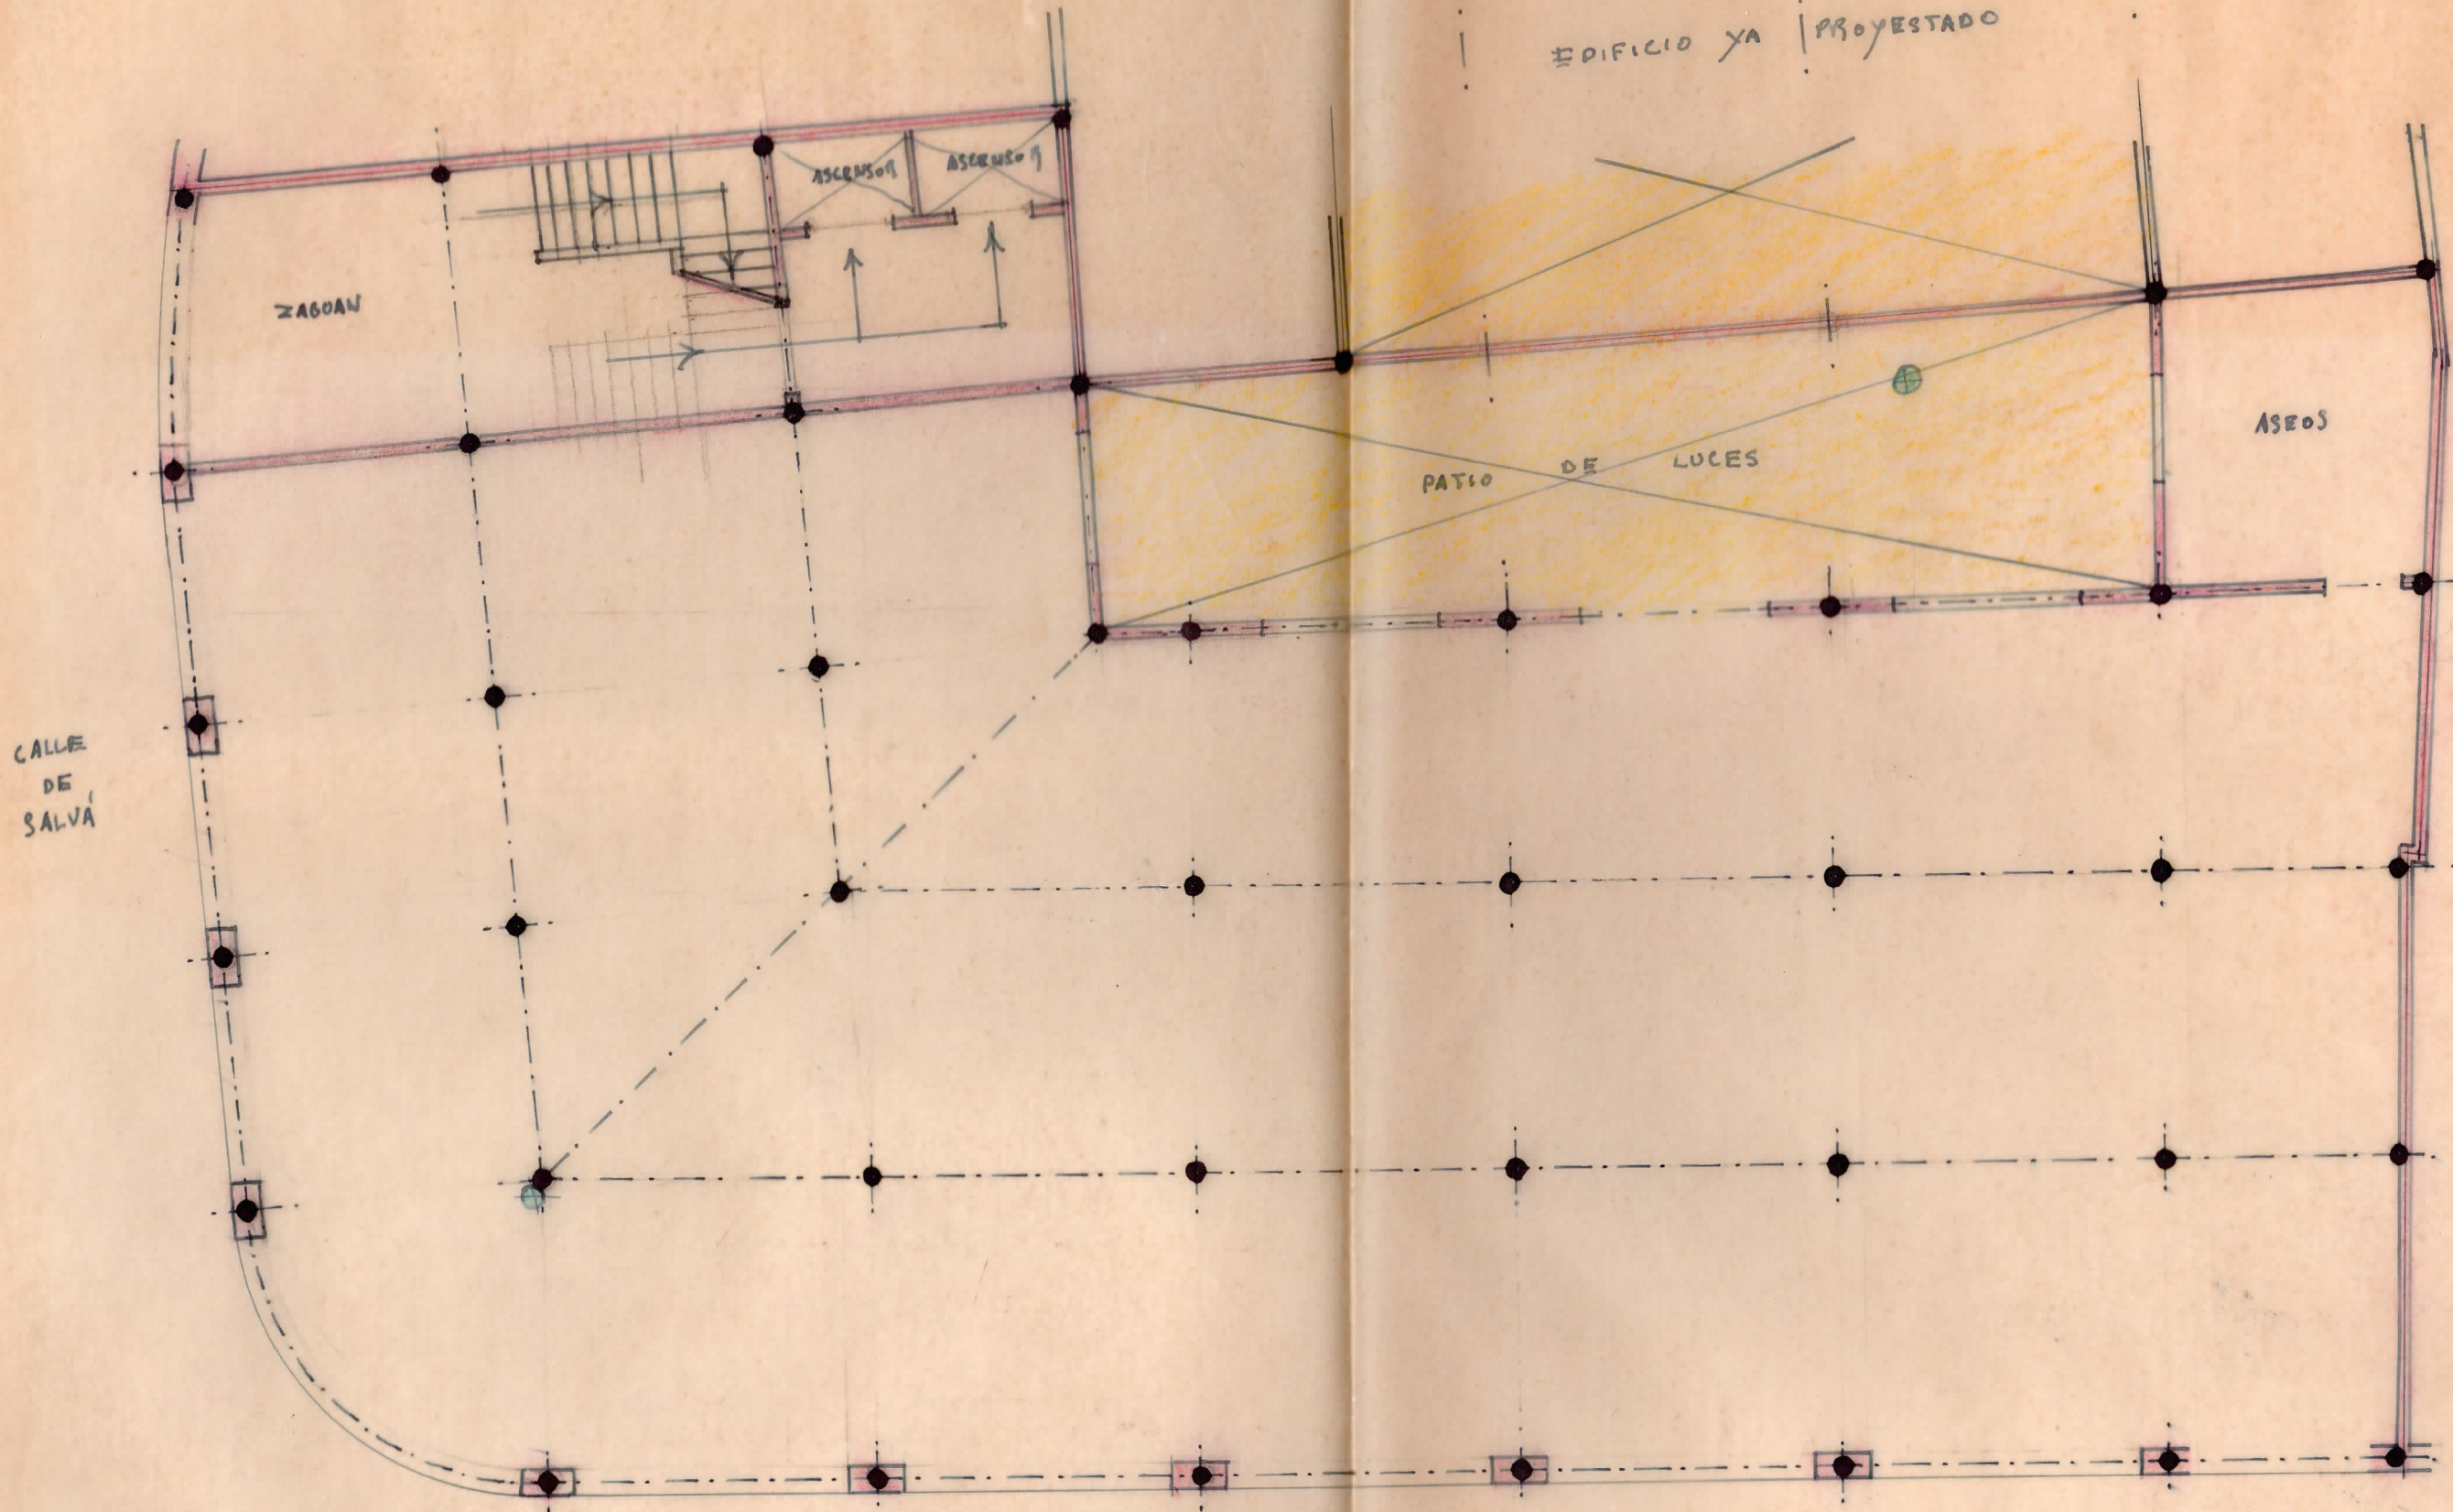

CALLE DE SALVA

ZABOAN

ASCENSOR ASCENSOR

PATIO DE LUCES

ASEOS

PLAZA DE LA UNIVERSIDAD