


PROYECTO DE EDIFICIO INDUSTRIAL

VALENCIA

Escala 1:100
Valencia Marzo 1944
El Arquitecto

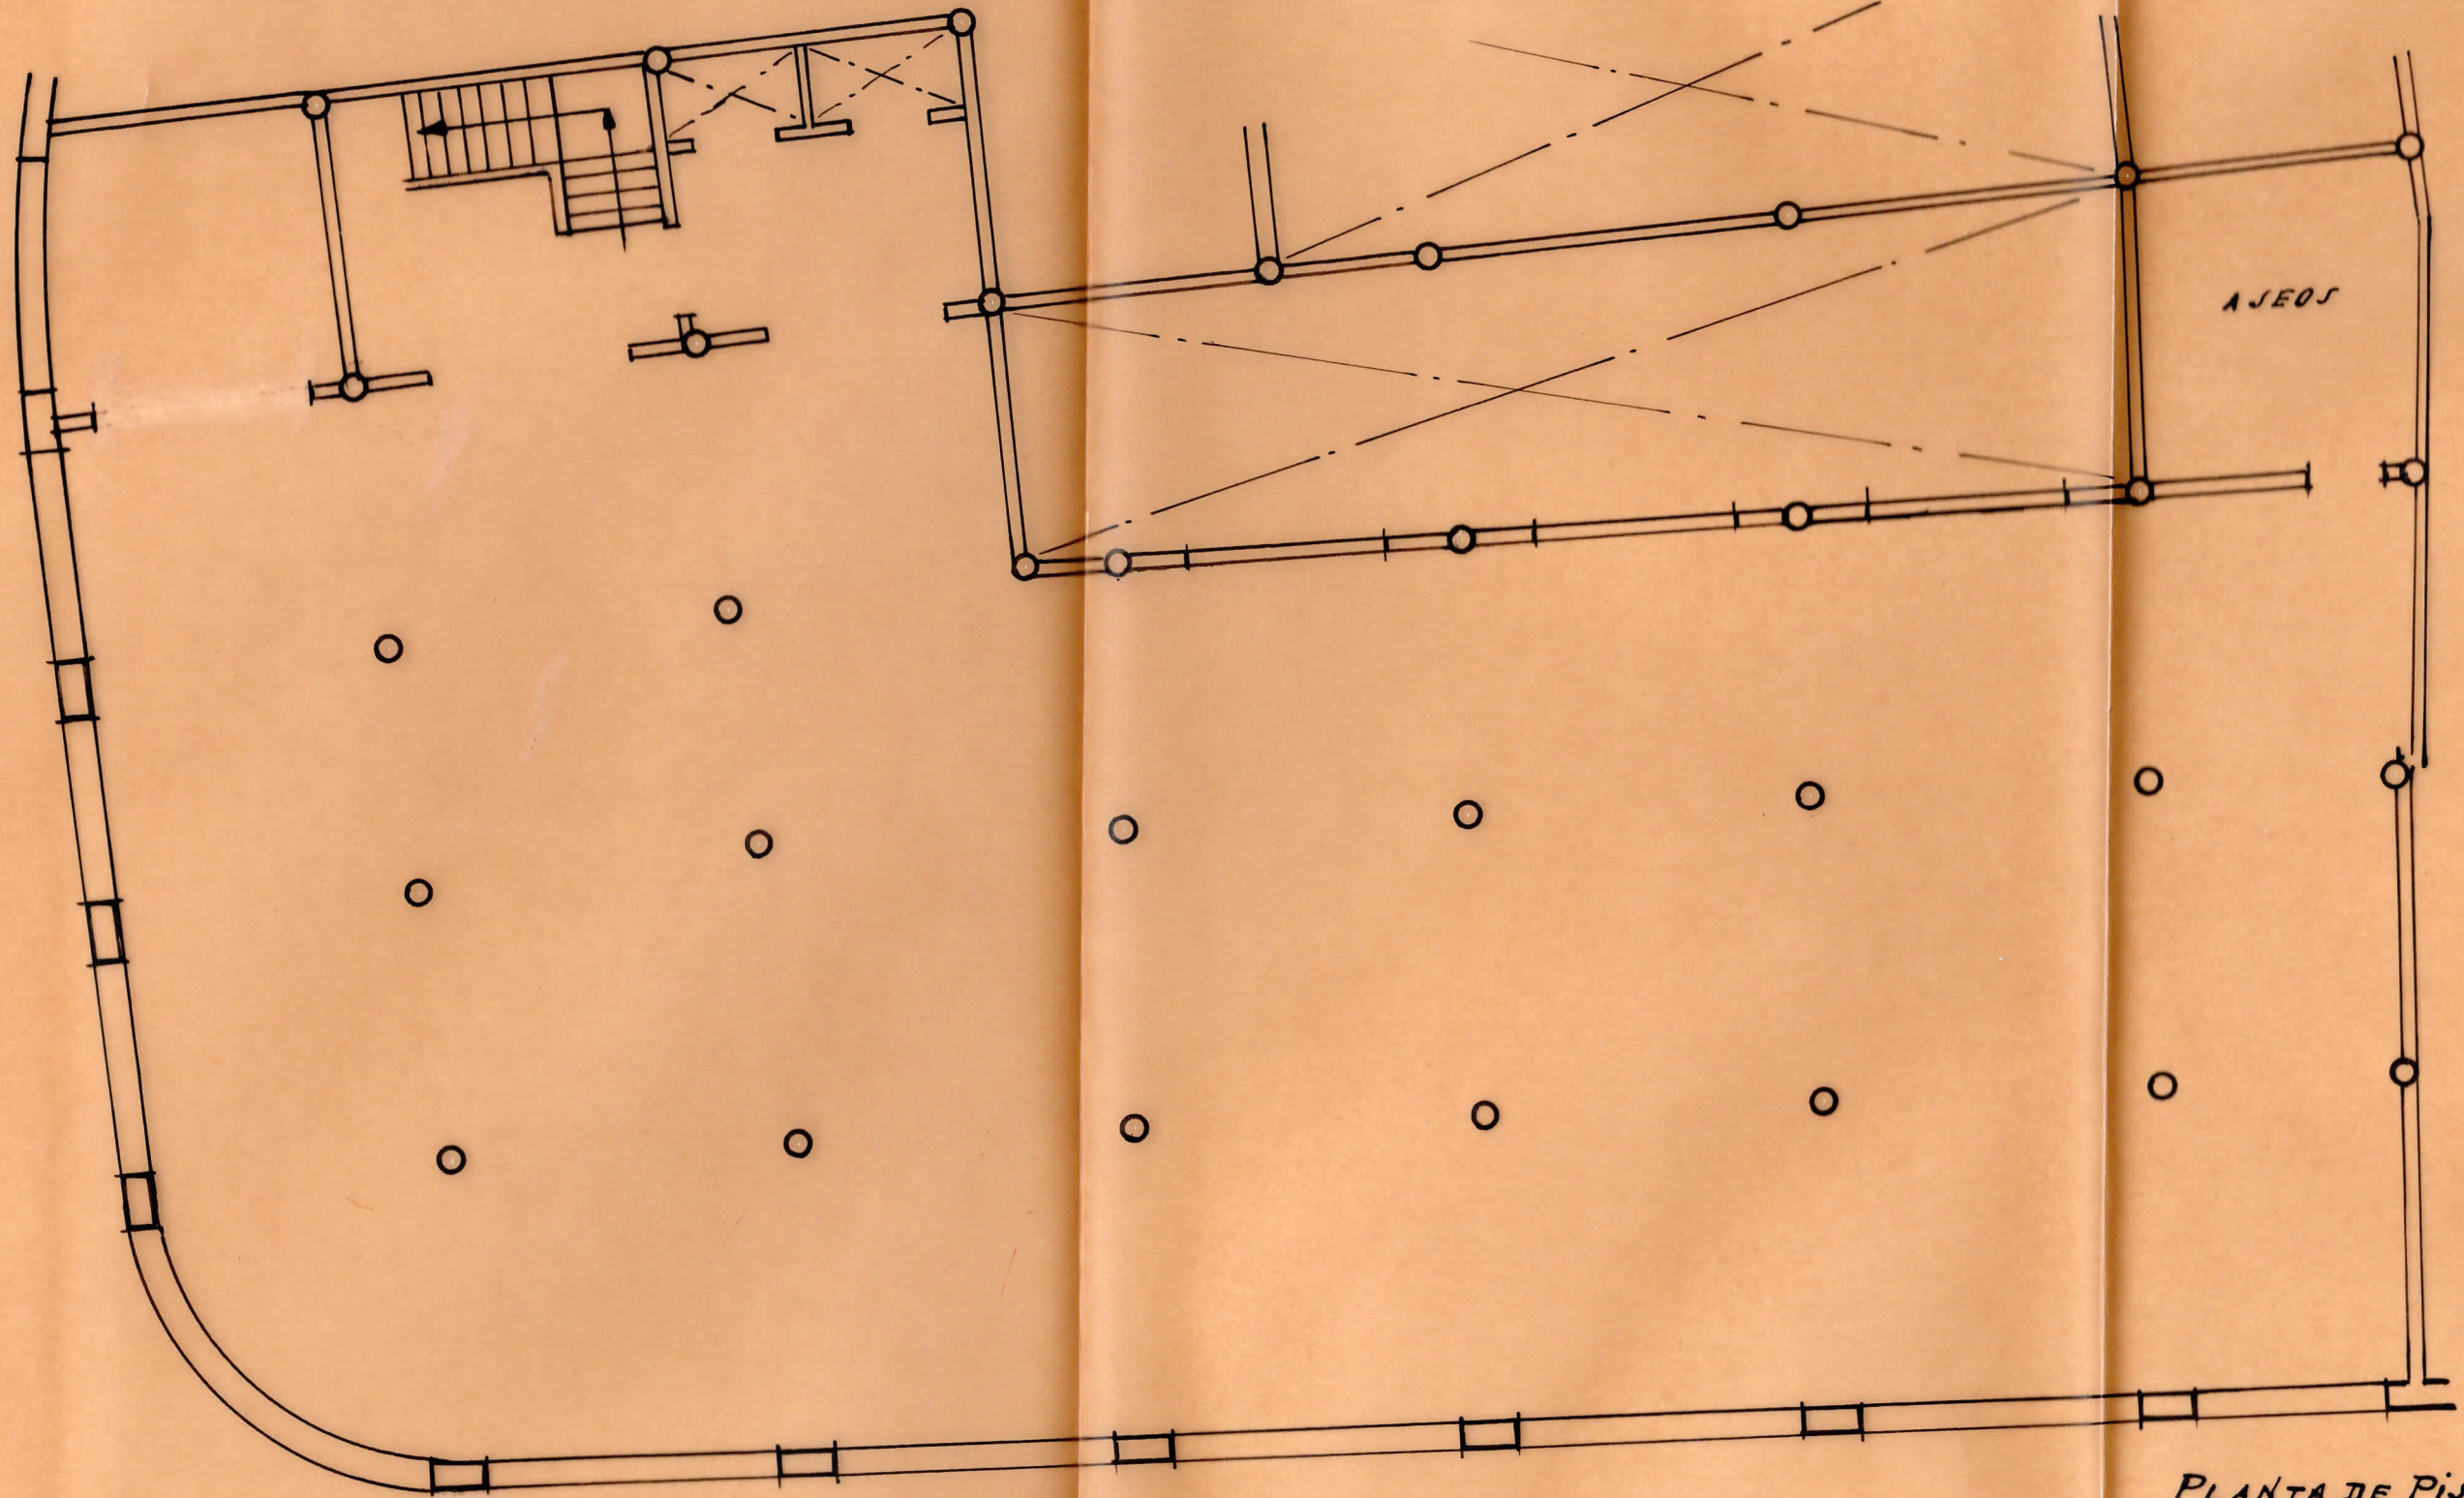

PLANTA DE PISO