


Edificio comercial y de oficinas :

Planta de cimientos

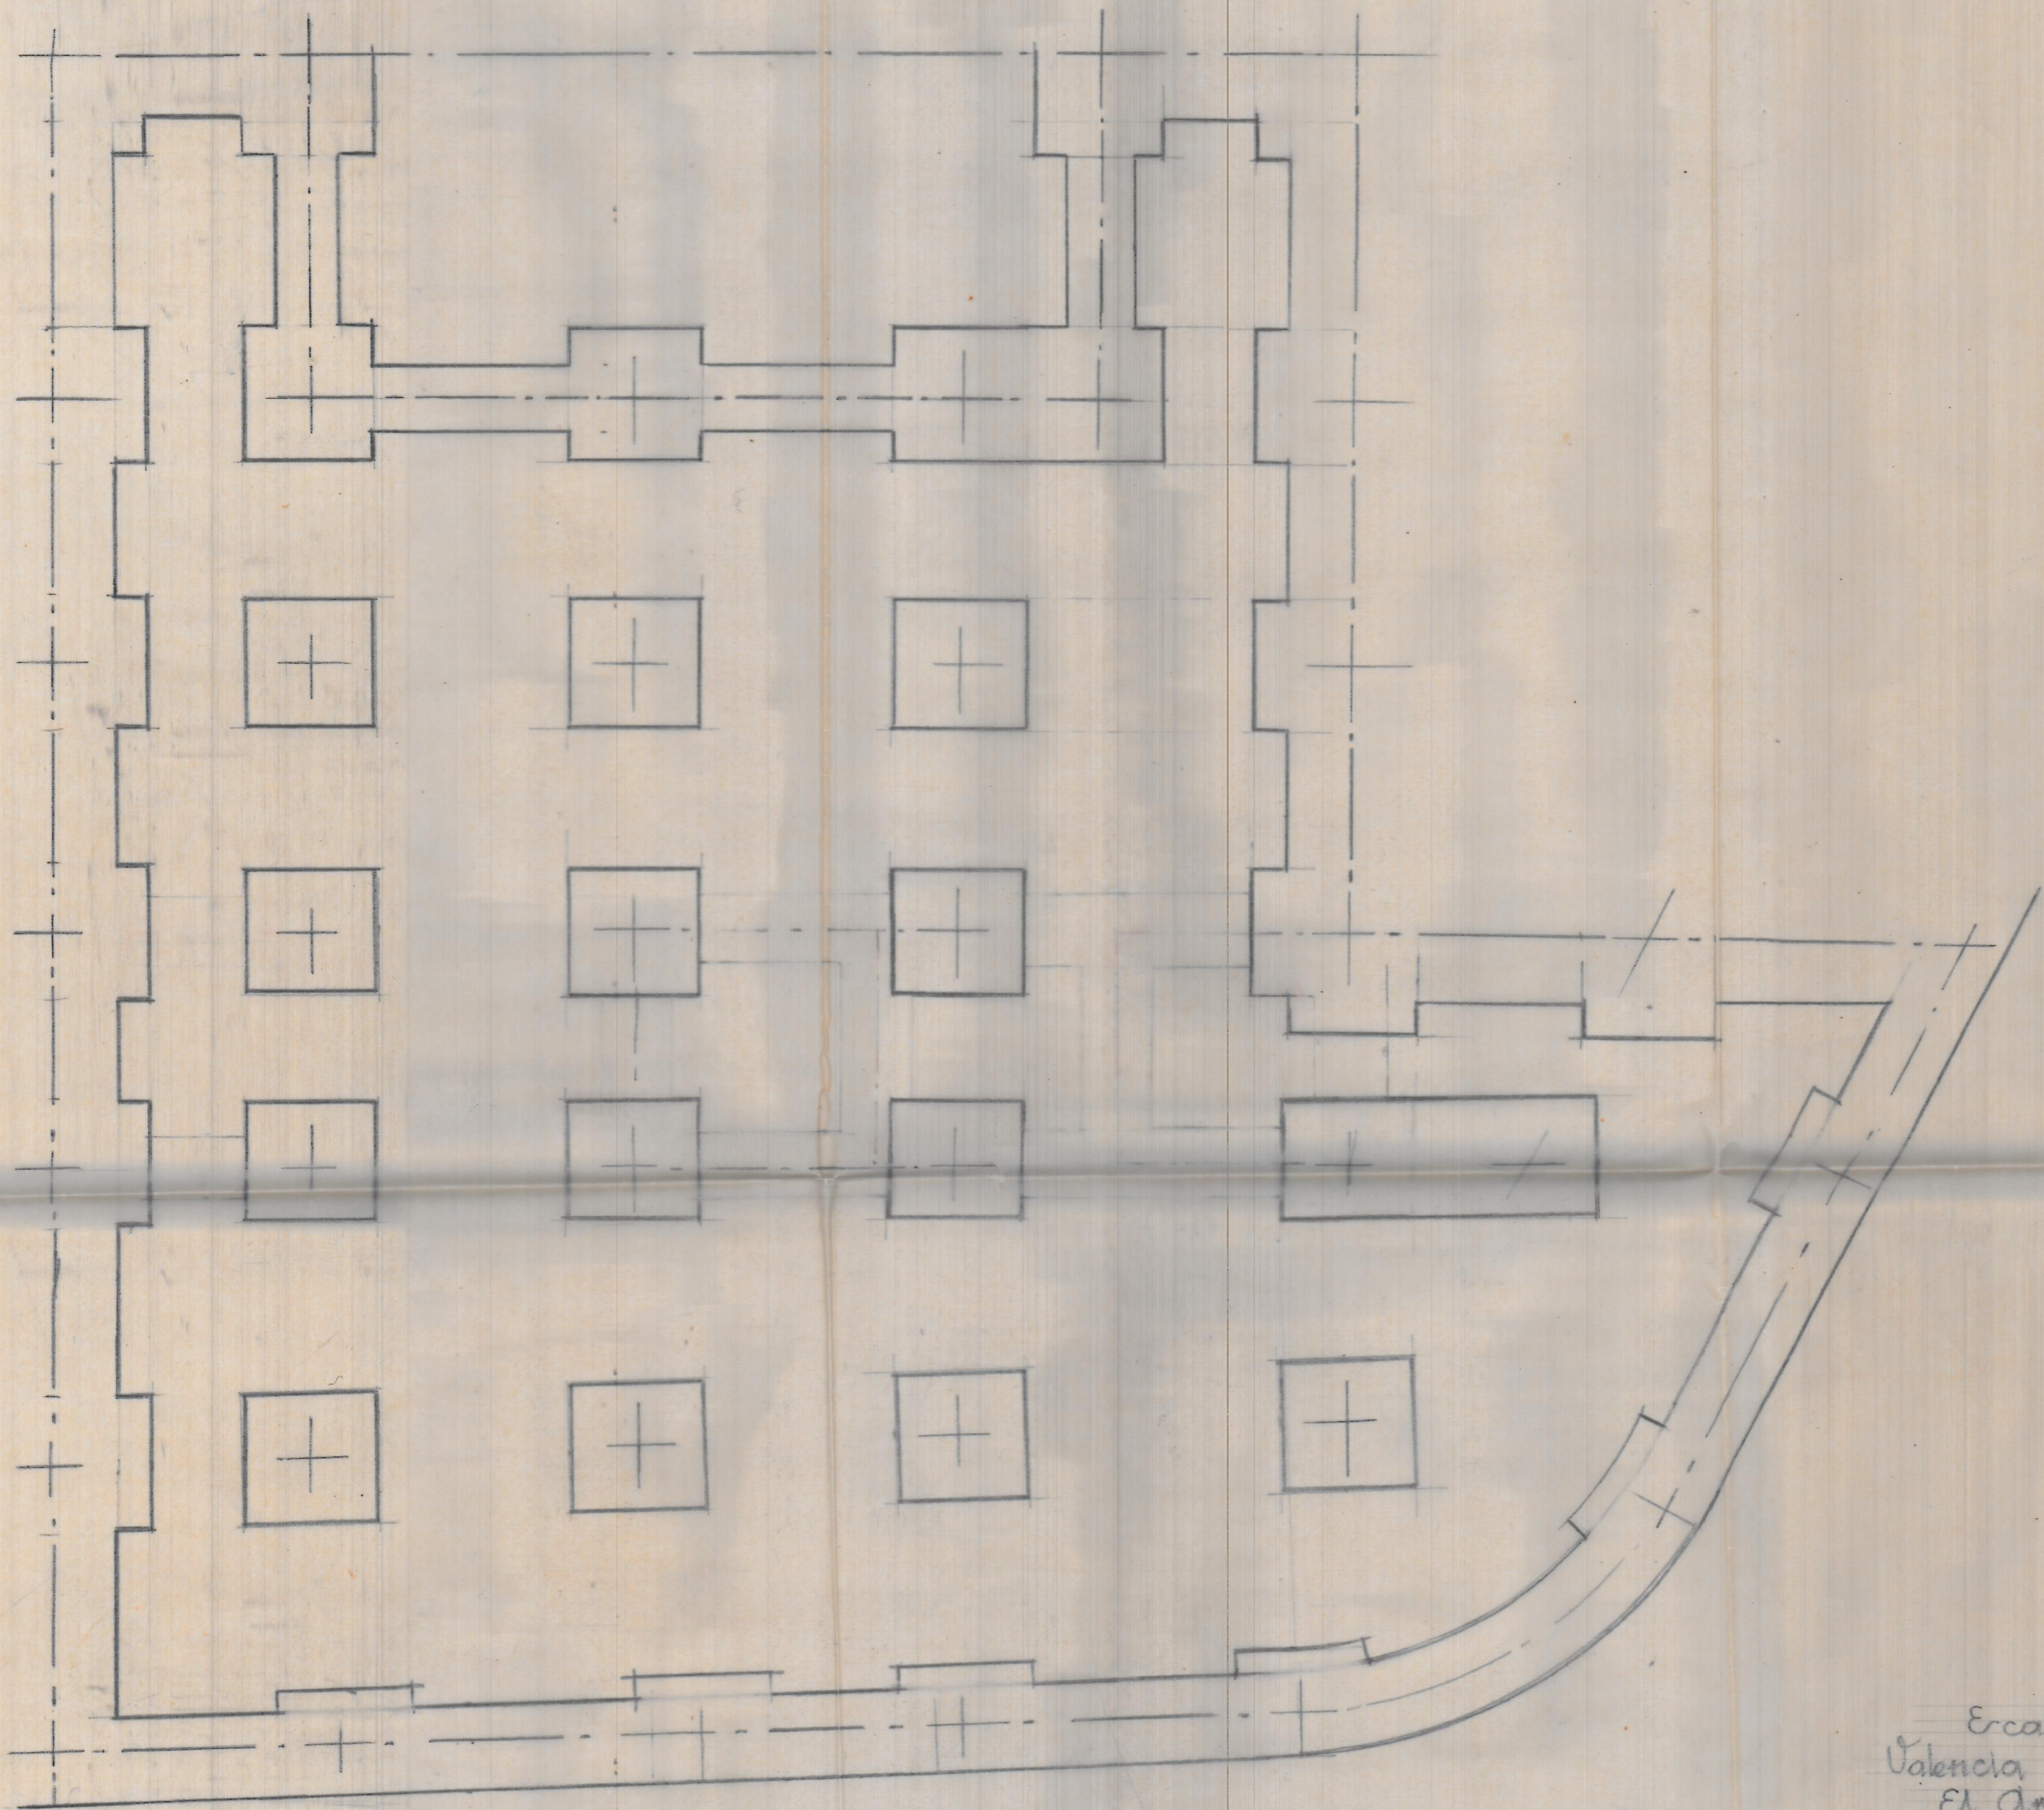

Escala 1:100
Valencia Octubre 1943
El Arquitecto