


Edificio comercial y de oficinas

Distribución común a todos los pisos

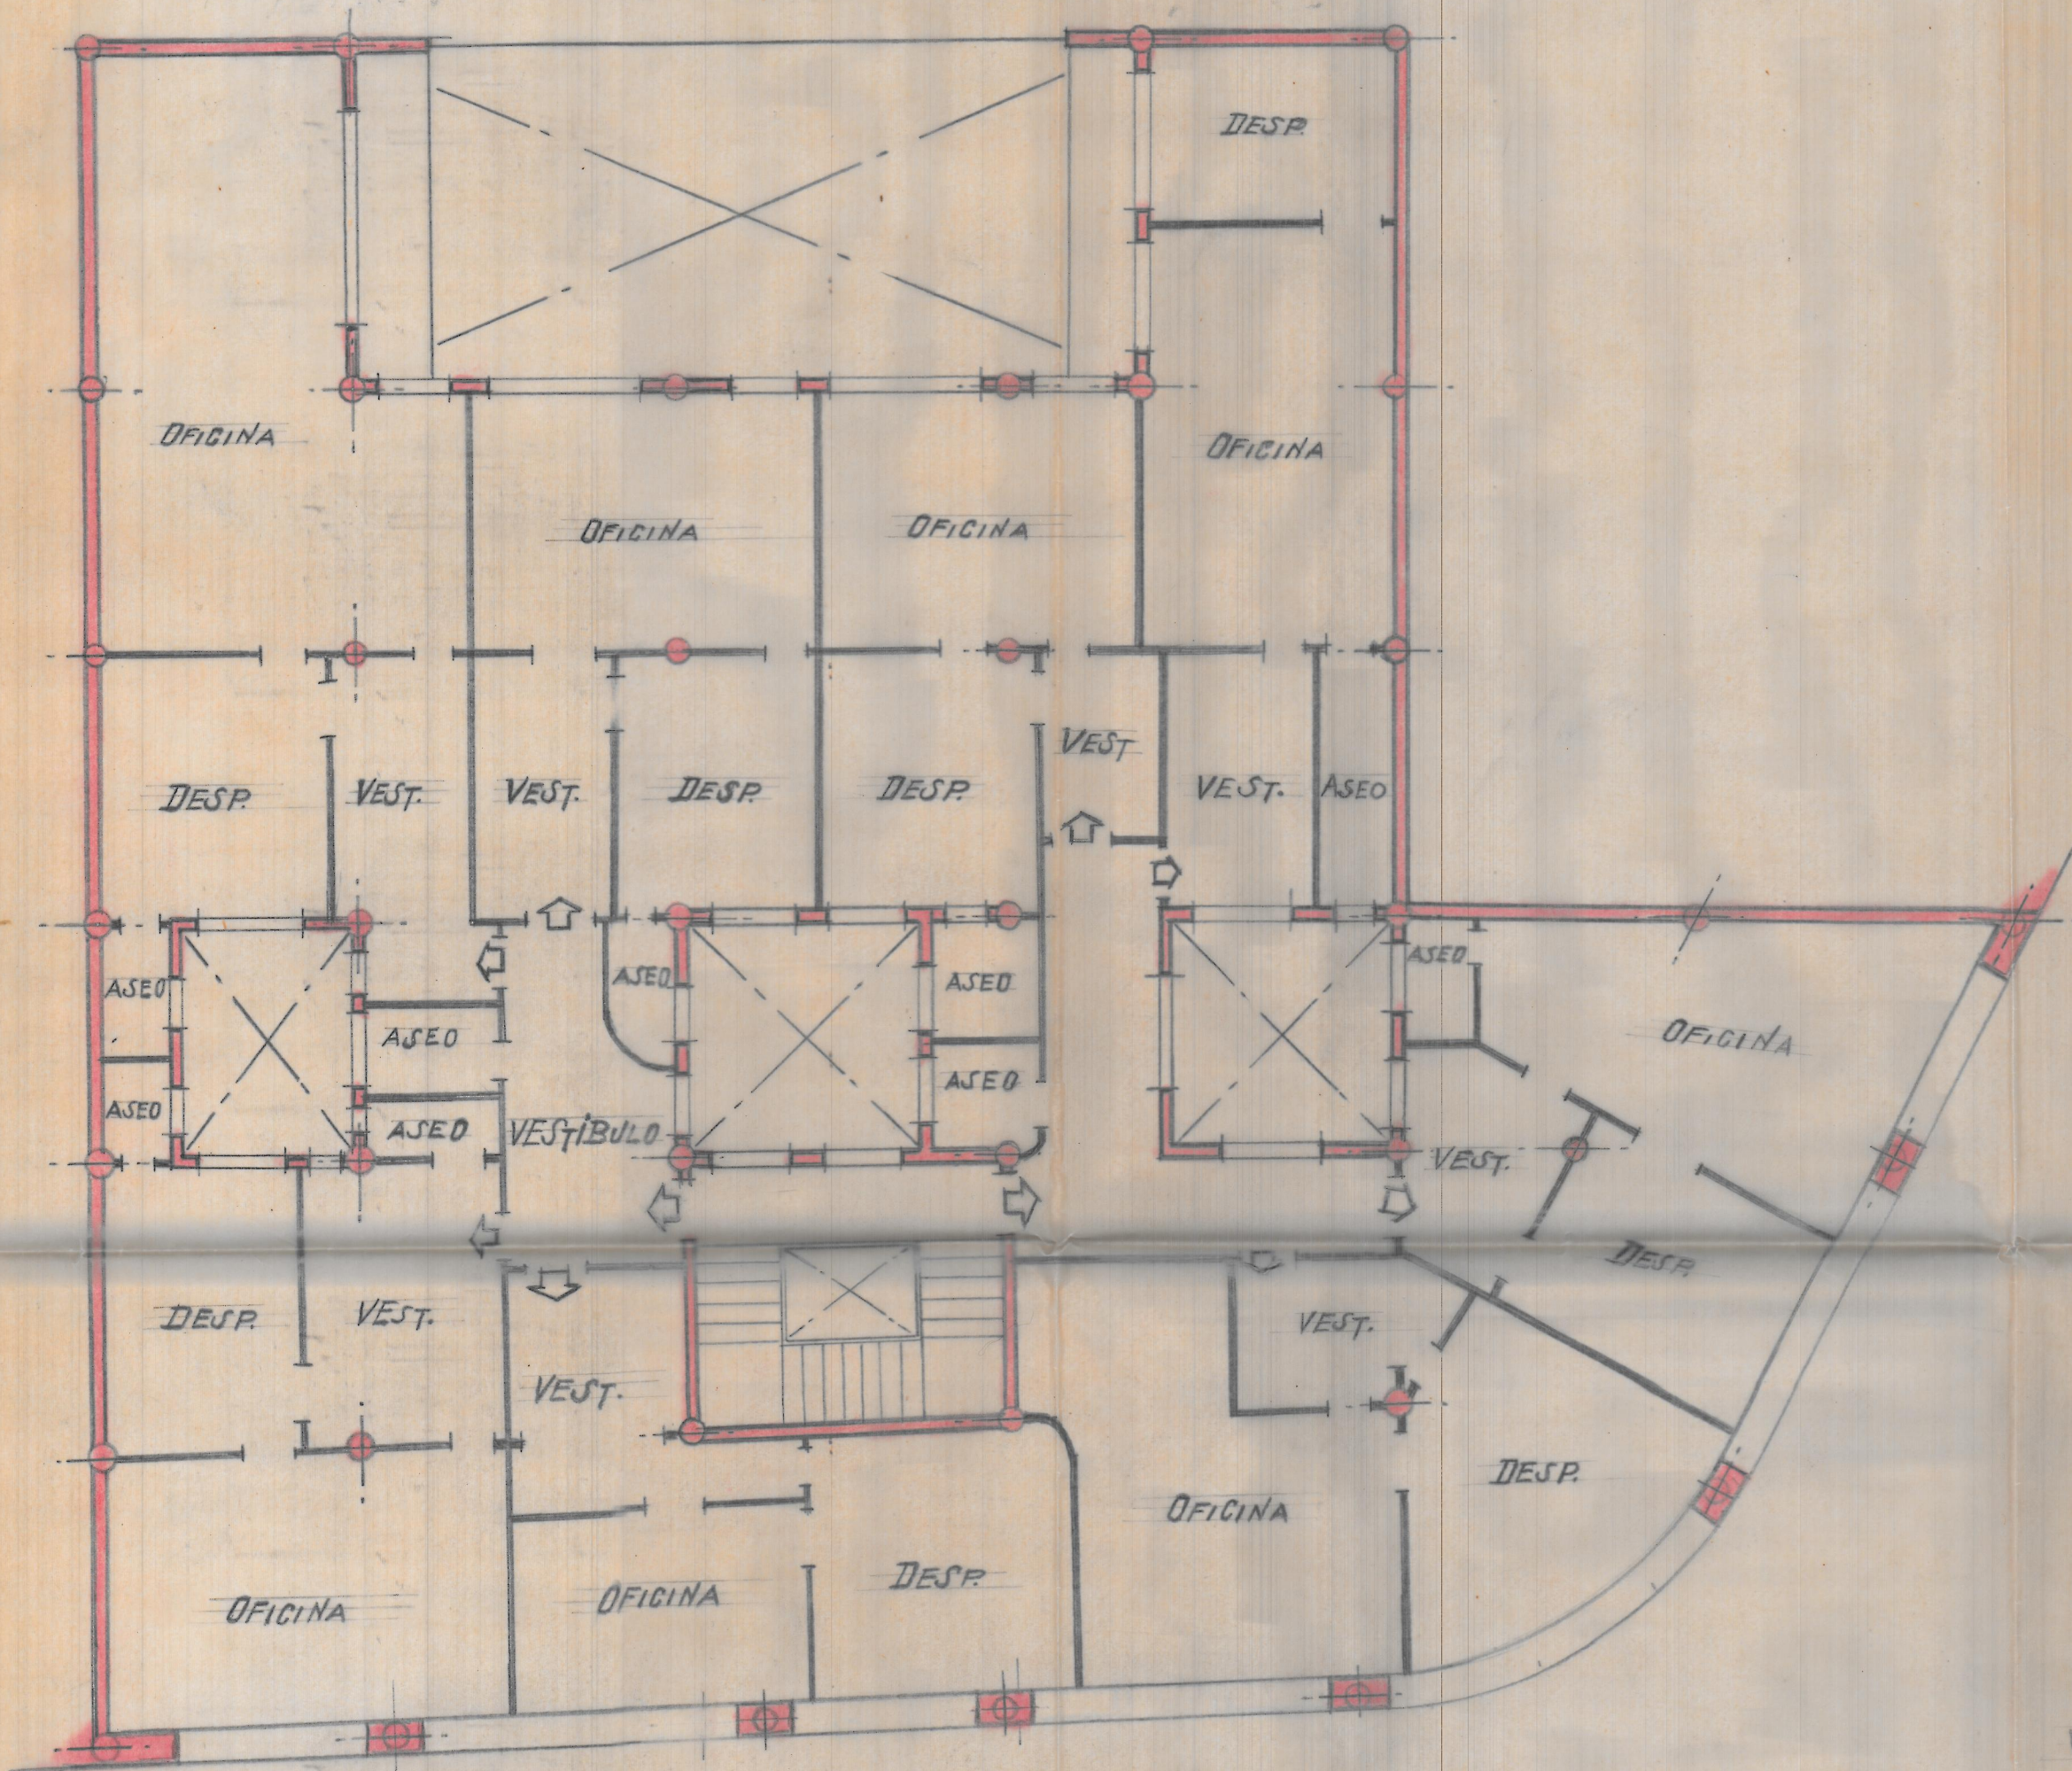

Planta del entresuelo

Escala 1:100  
Valencia Octubre 1943  
El Arquitecto