


Edificio comercial y de oficinas

Planta de entramados

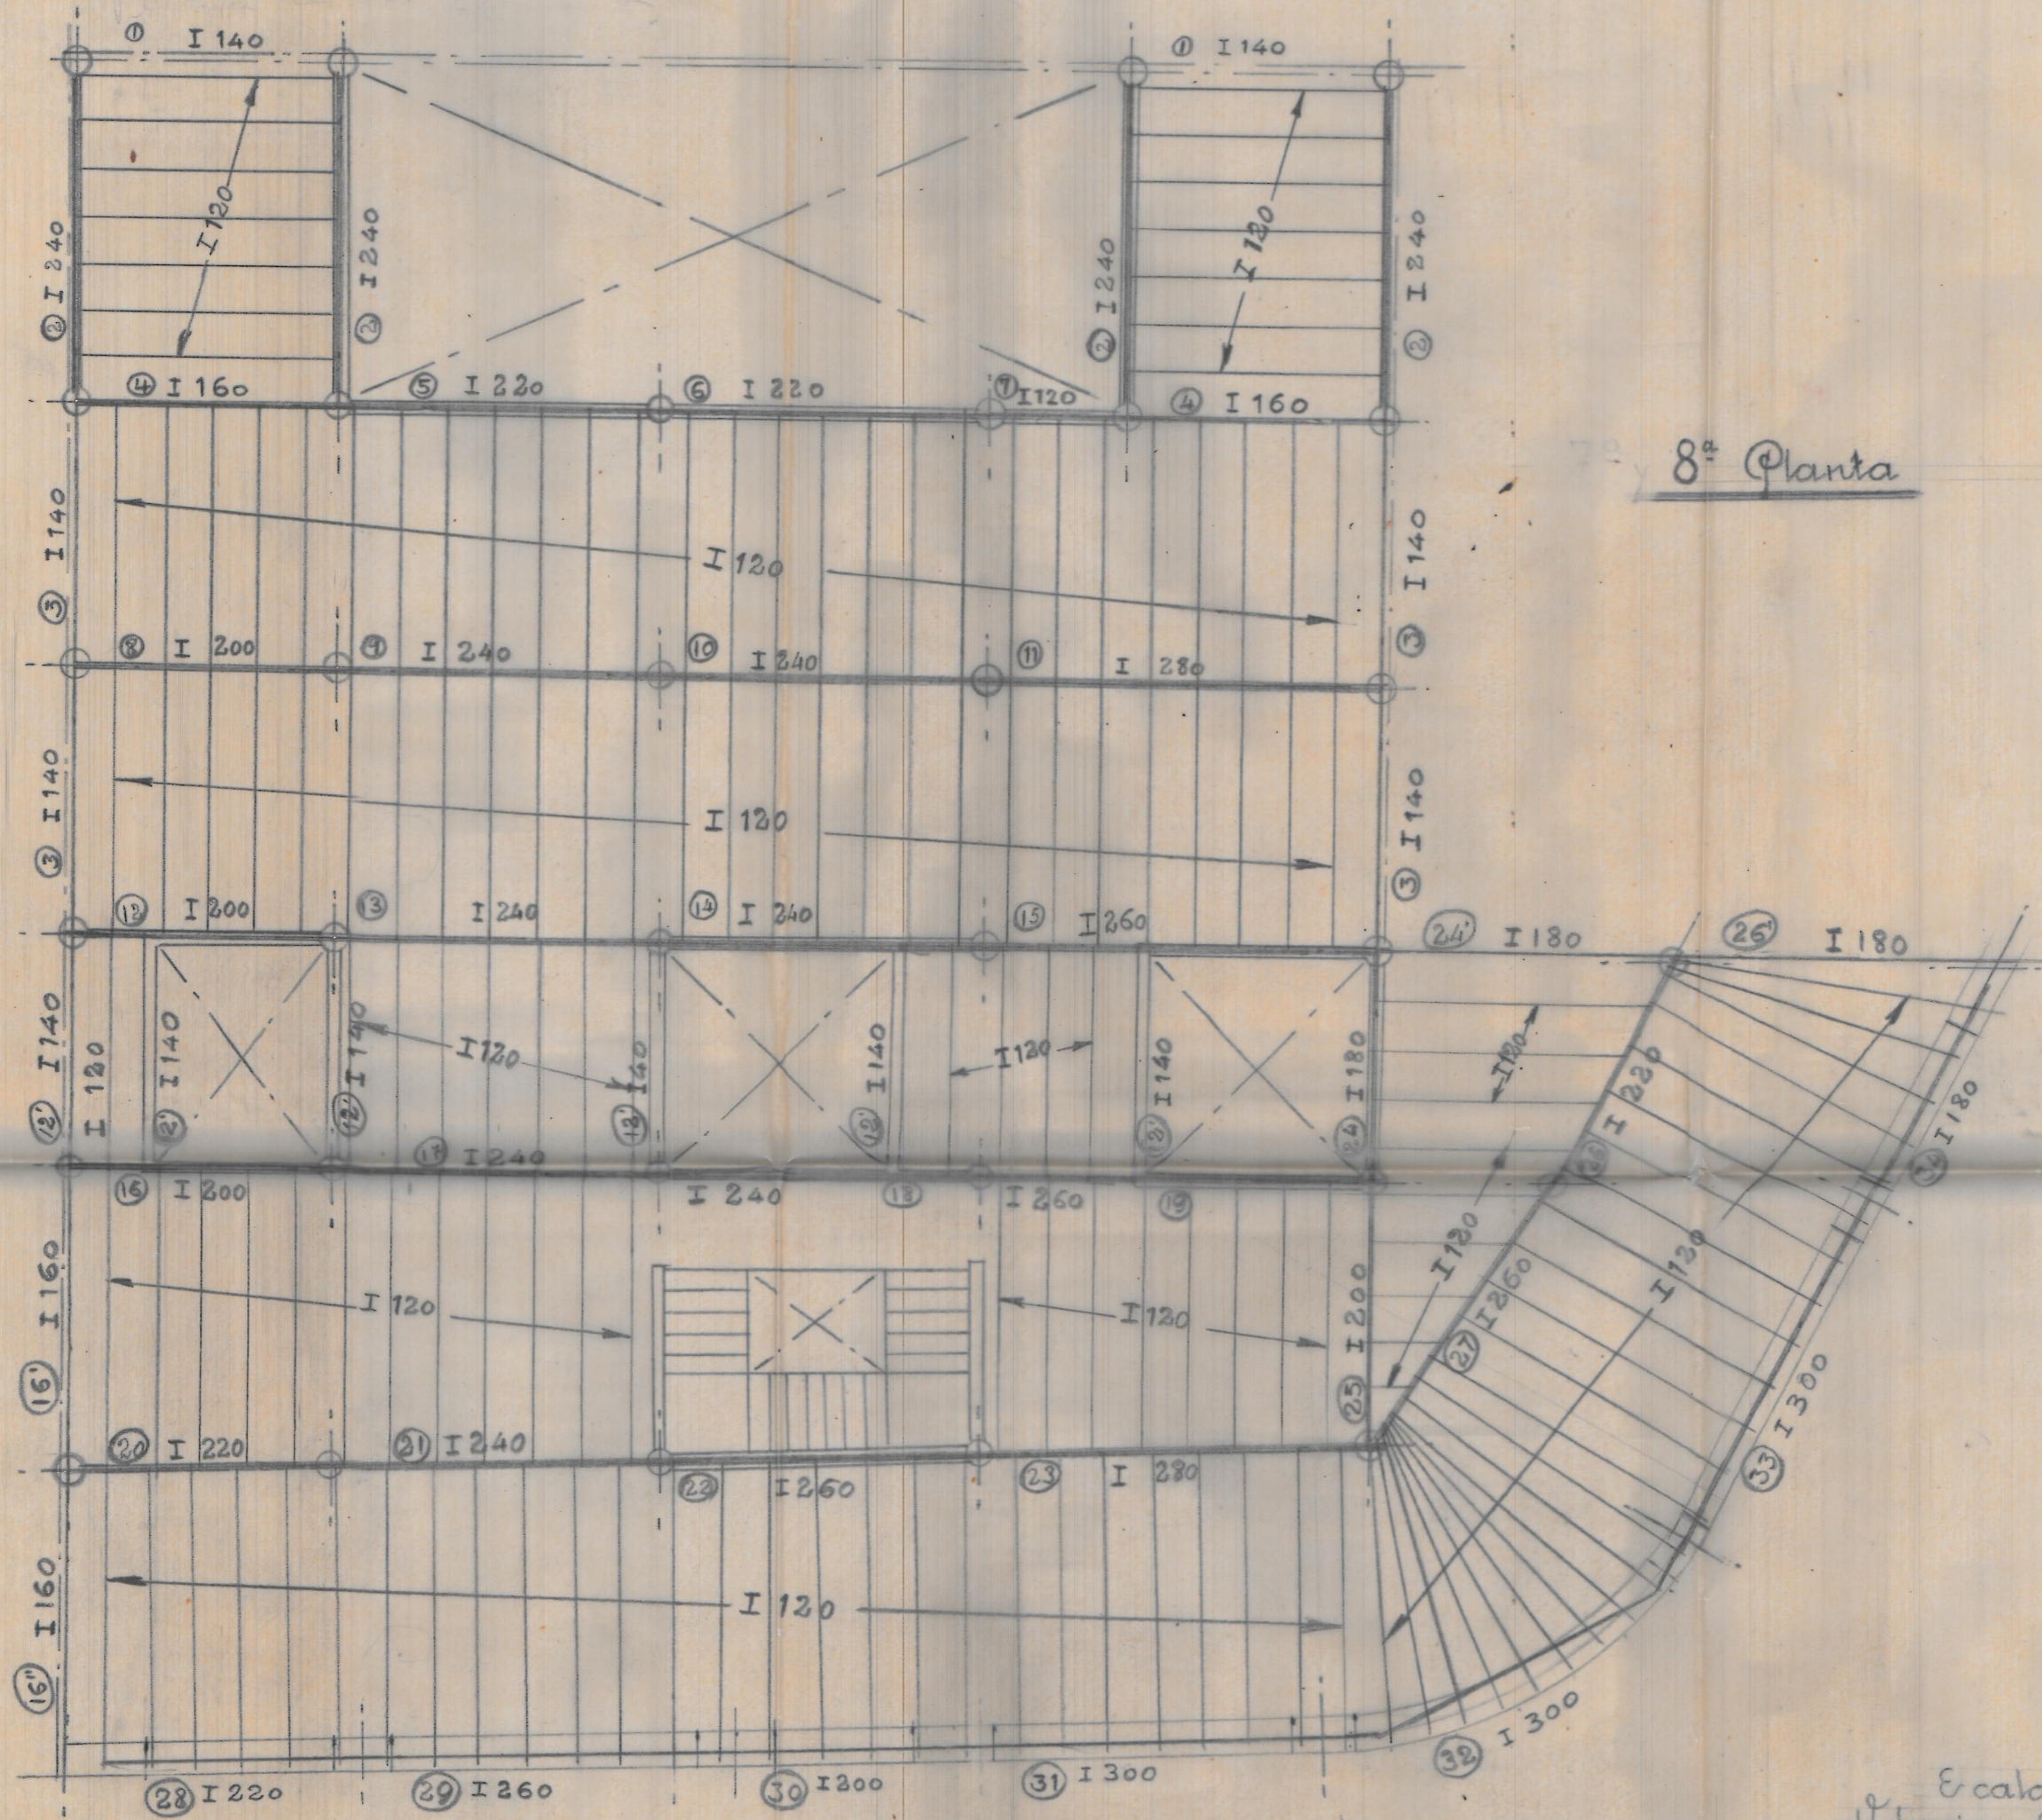

8ª Planta

Escala 1/100
Valencia Octubre 1943
El Arquitecto