


Edifício para Universidade

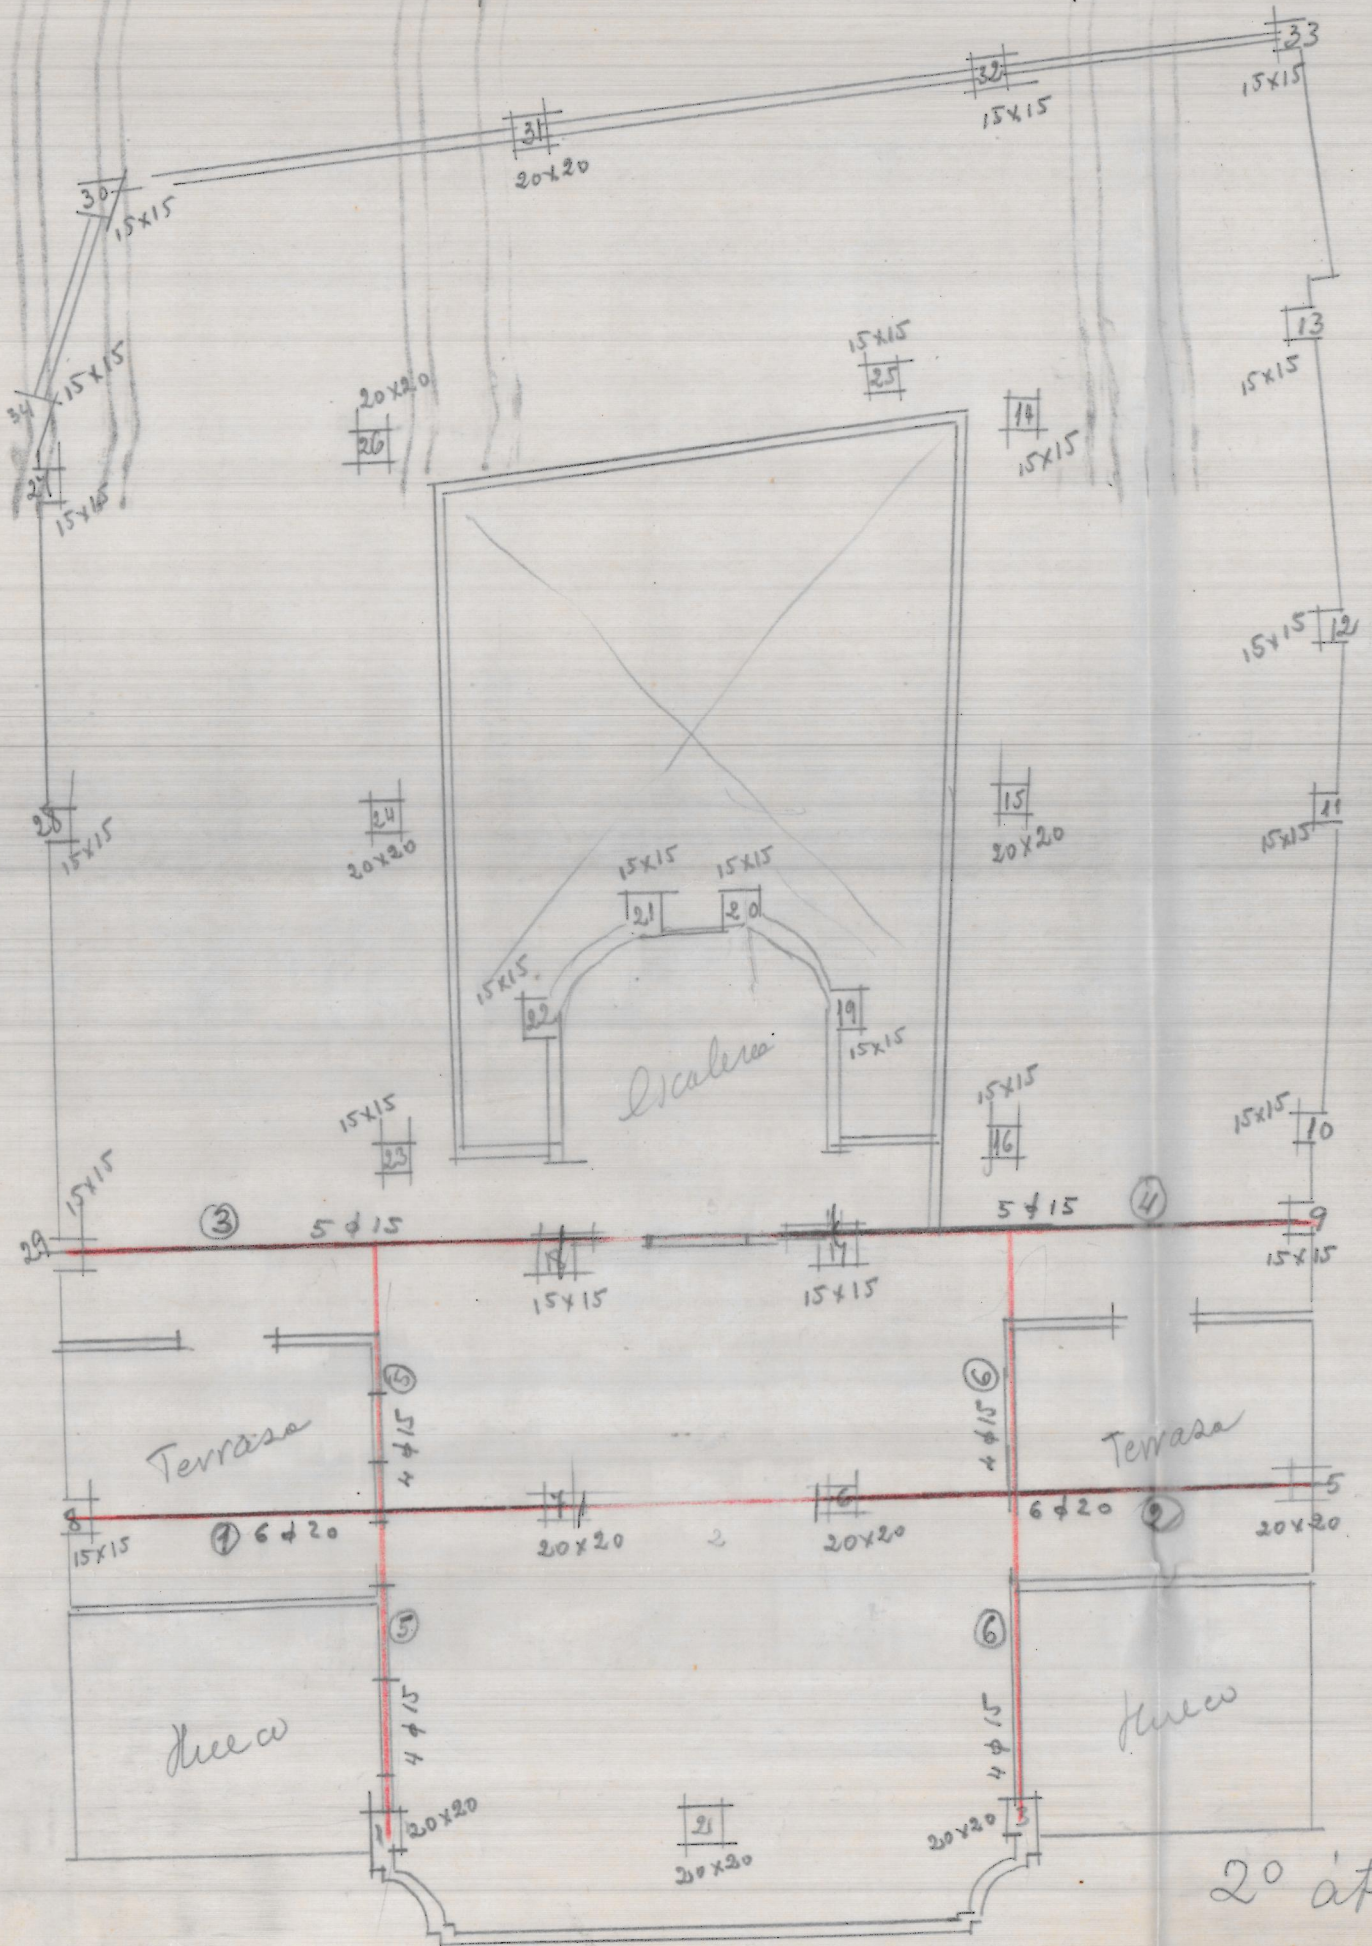

6

2º ático