



Planta

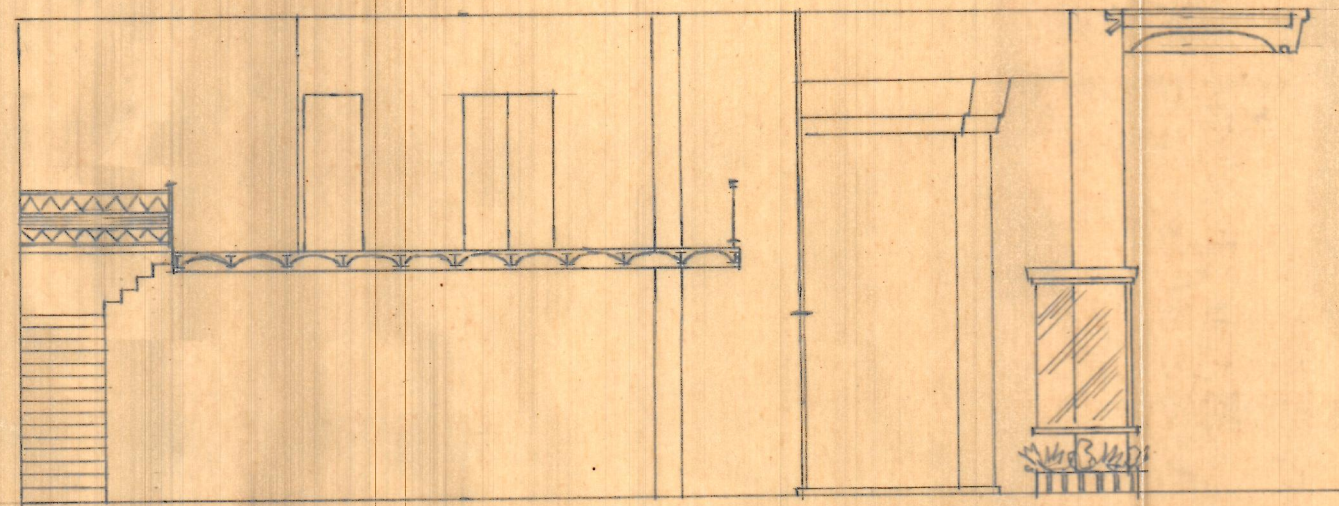

Sección longitudinal

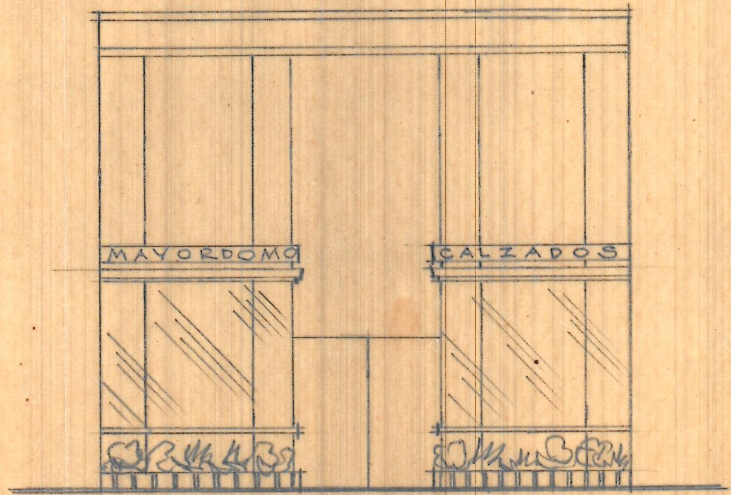

Fachada

REFORMA de un establecimiento
sita en la C. de Calvo Sotelo n° 1


ESCALA = 1:100

Valerian Marco de 1960
EL ARQUITECTO


PROYECTO de decoración para un
establecimiento sito en C. Calles Potelo n° 1

ESCALA = 1:50


Valencia 14 de Abril de 1960
EL ARQUITECTO

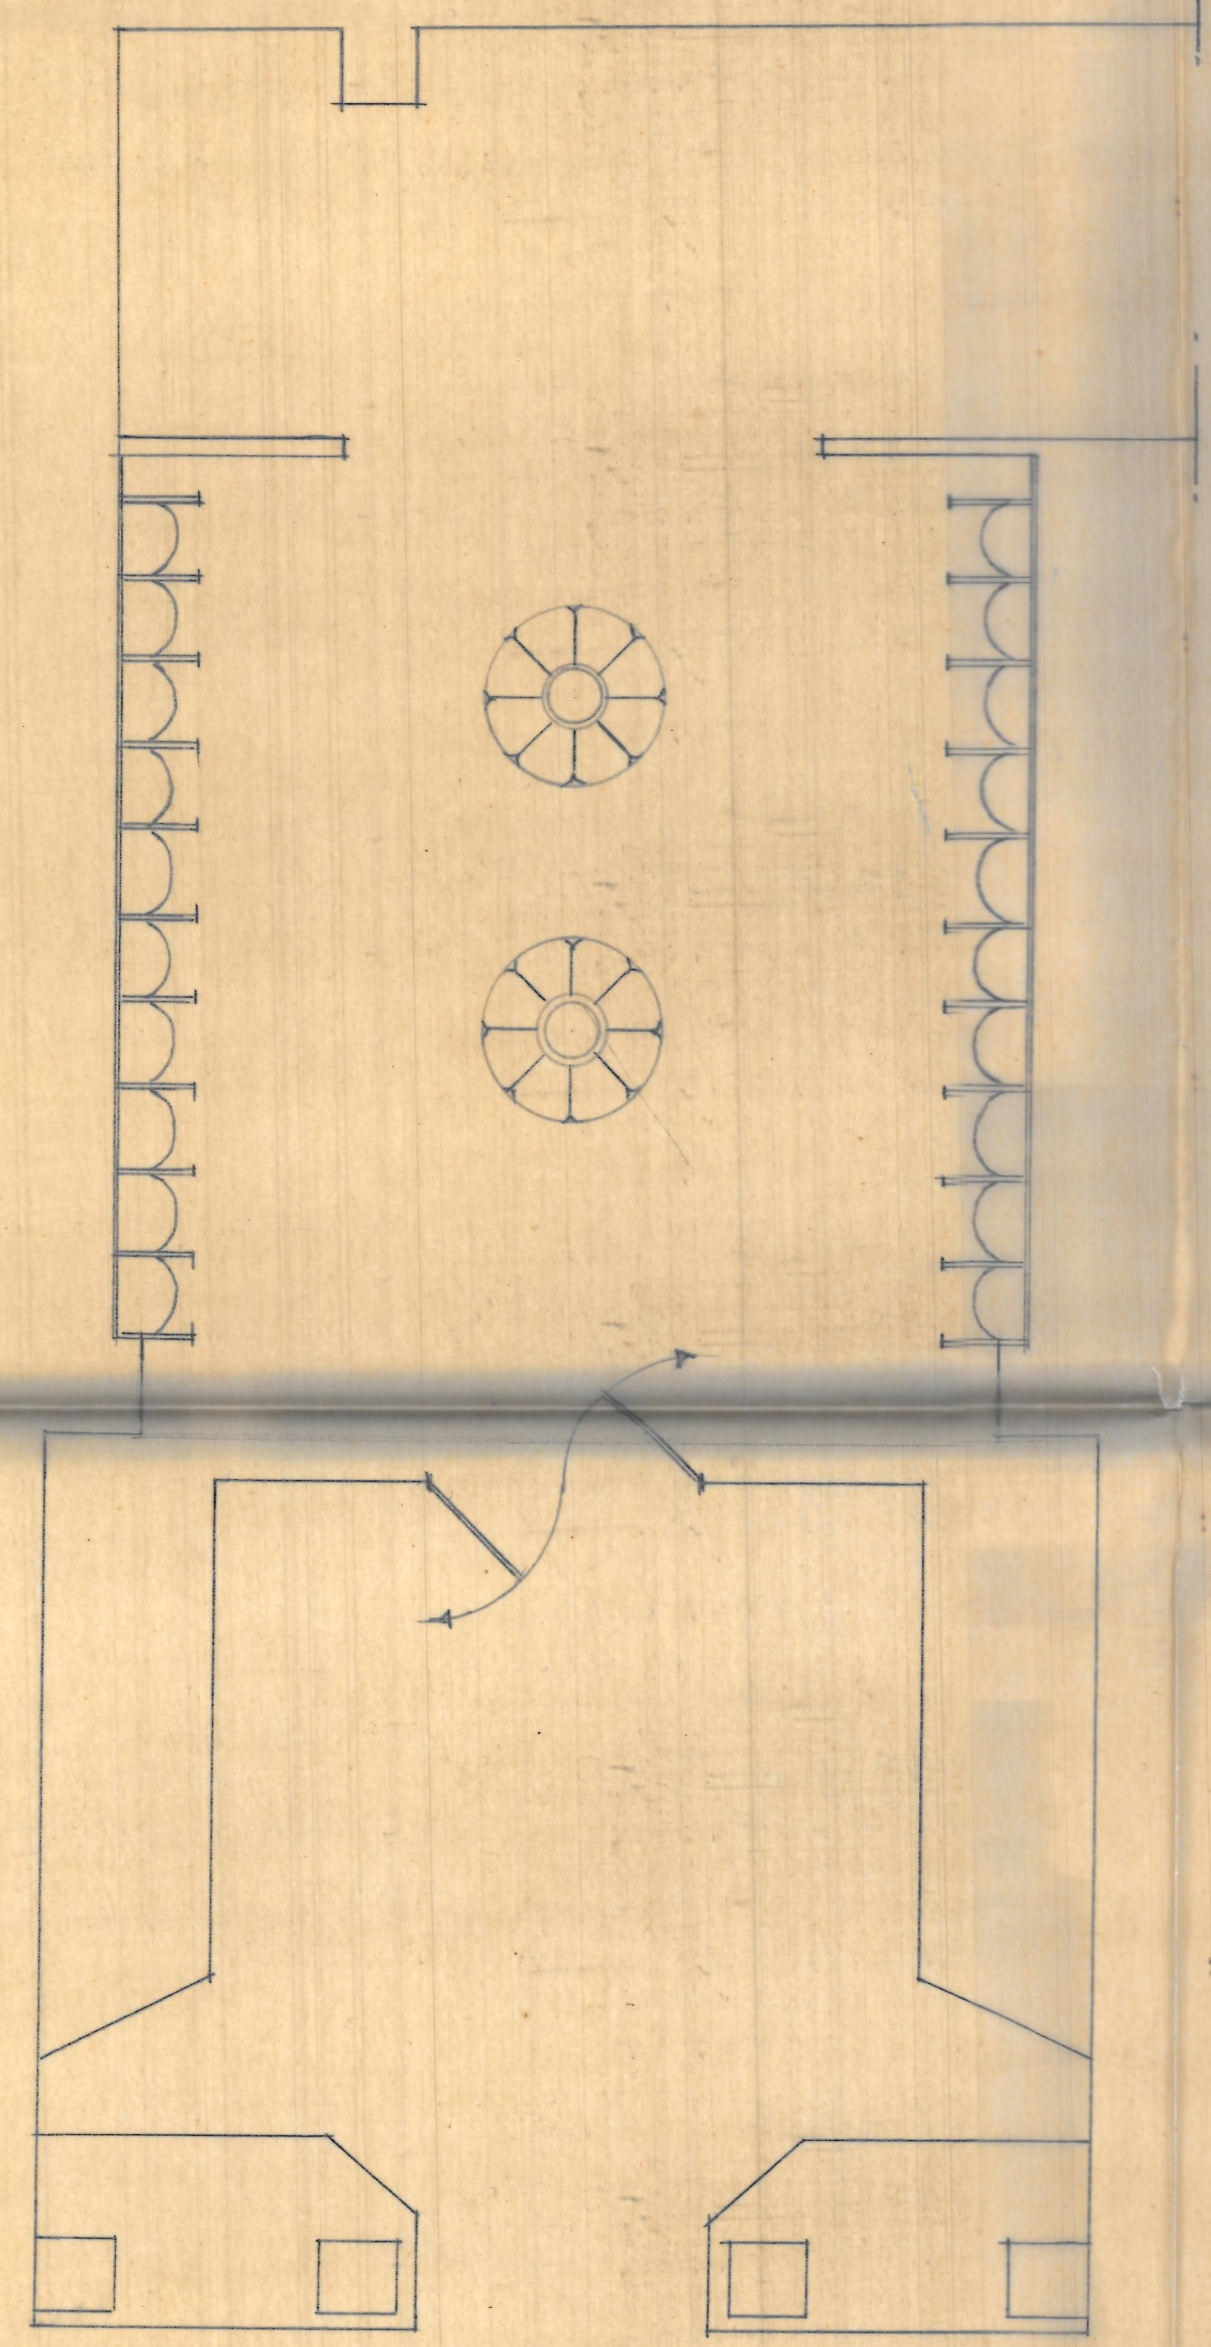

Planta

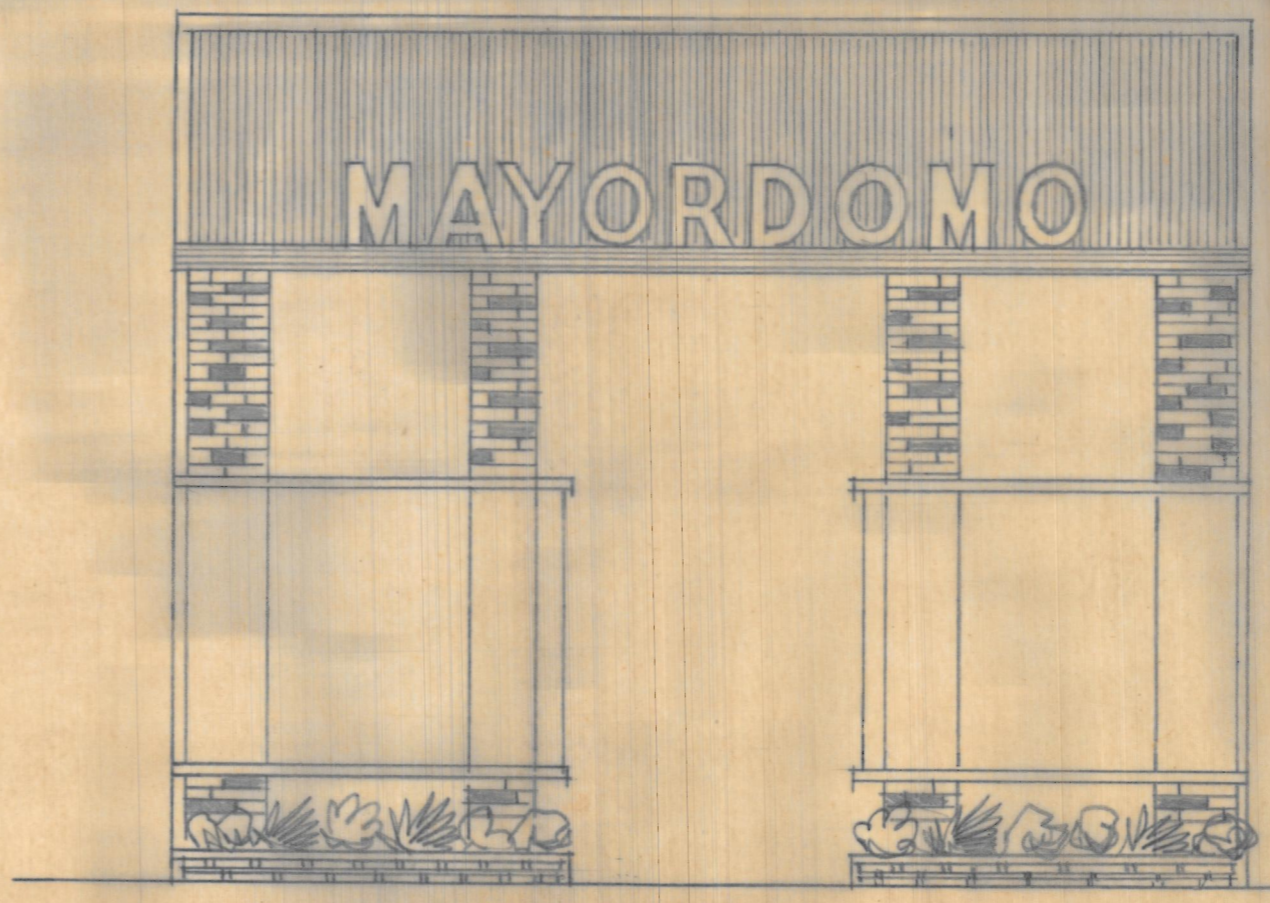

Abaco

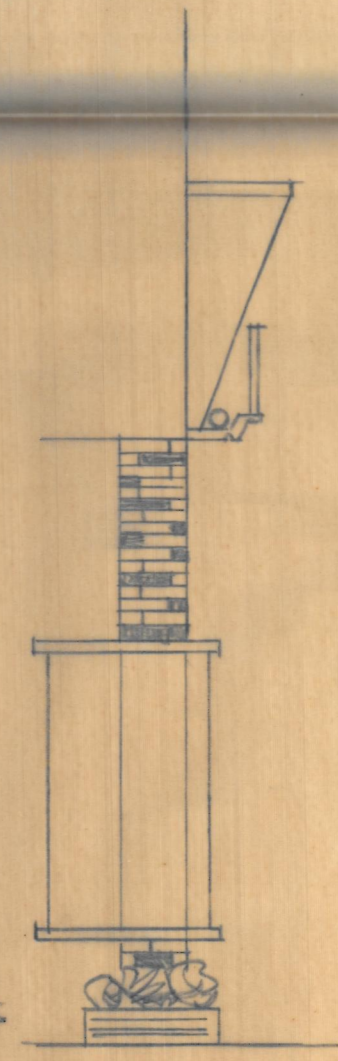

Lateral