


Ampliación de dos huecos




C. de Pi y Margall nº 1 x C. de Mosen Femares

Alzado

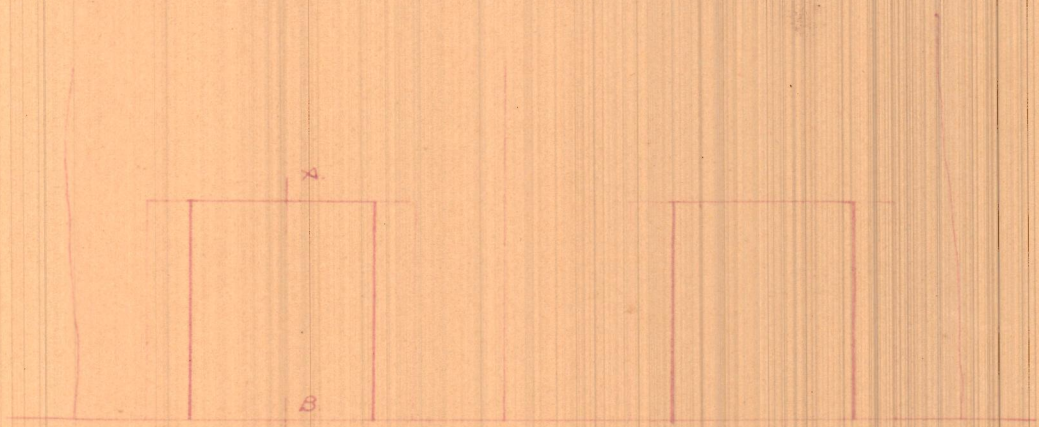

Sección A.B.

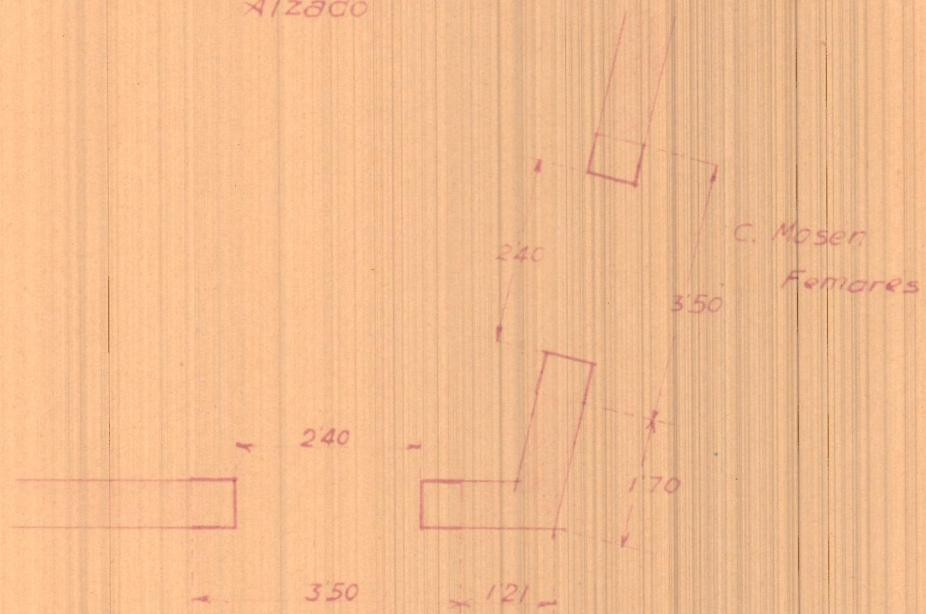

C. de Pi y Margall nº 1.
Planta

Escala 1:100
Valencia 8 Enero 1932
El Arquitecto.