



12
20
340


CRUZ ROJA
REFORMA
E-I: 100.

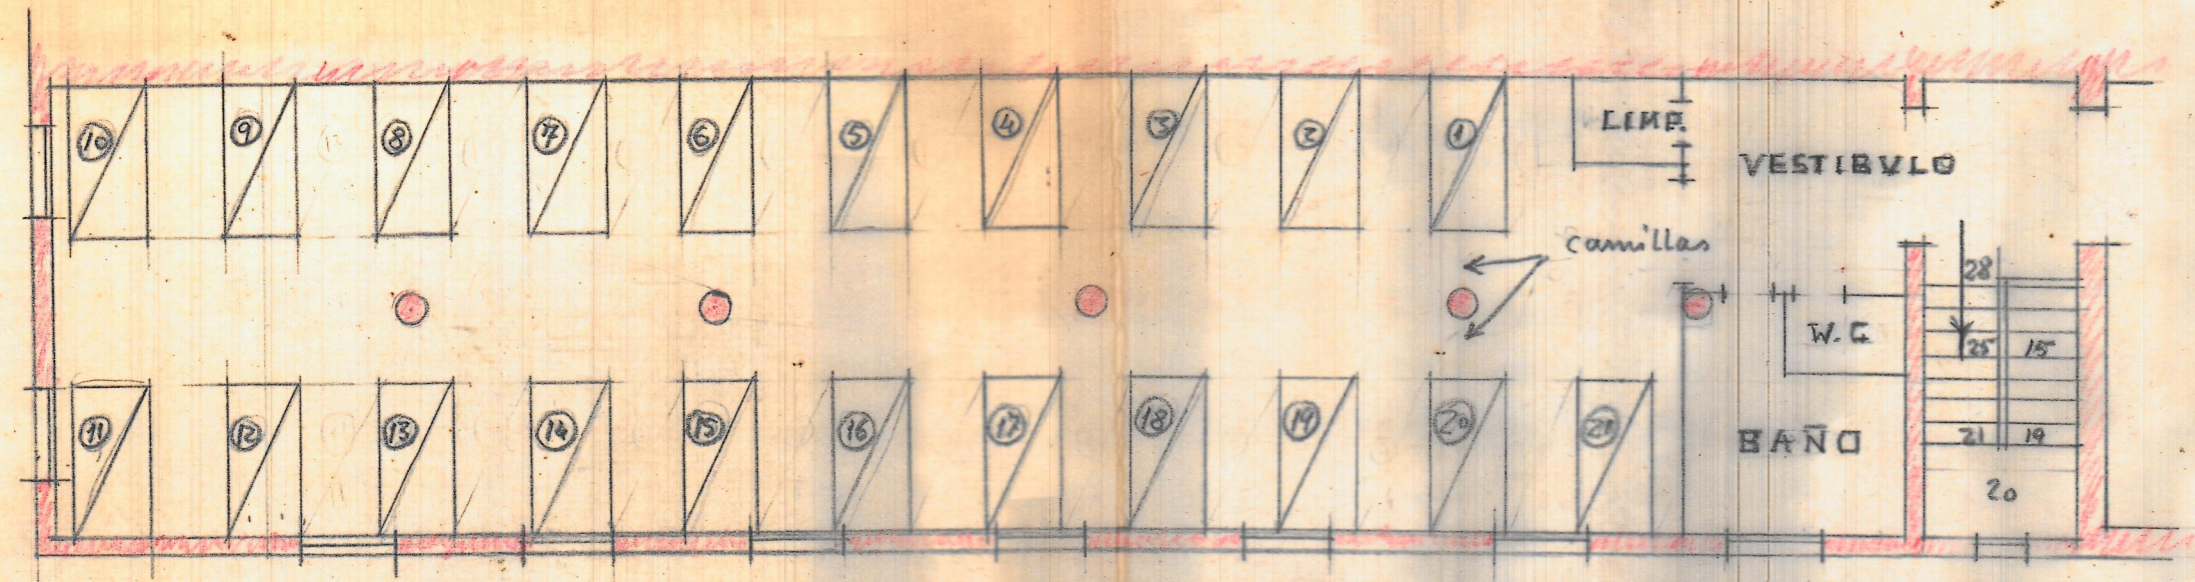


PIANTA ALTA

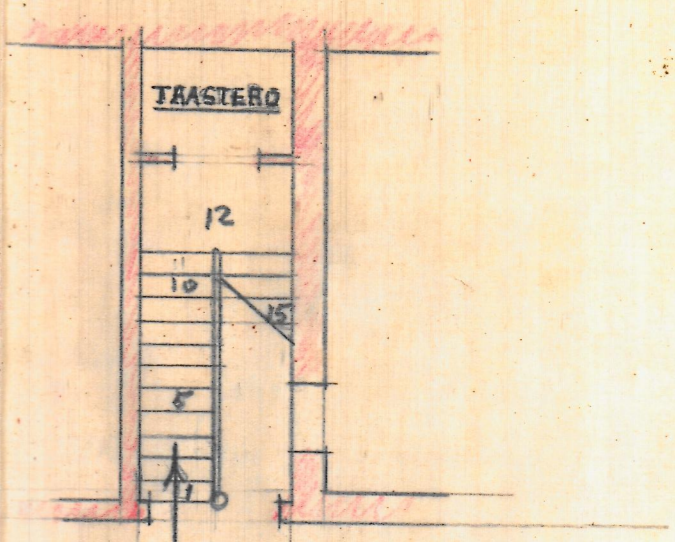

BAJO

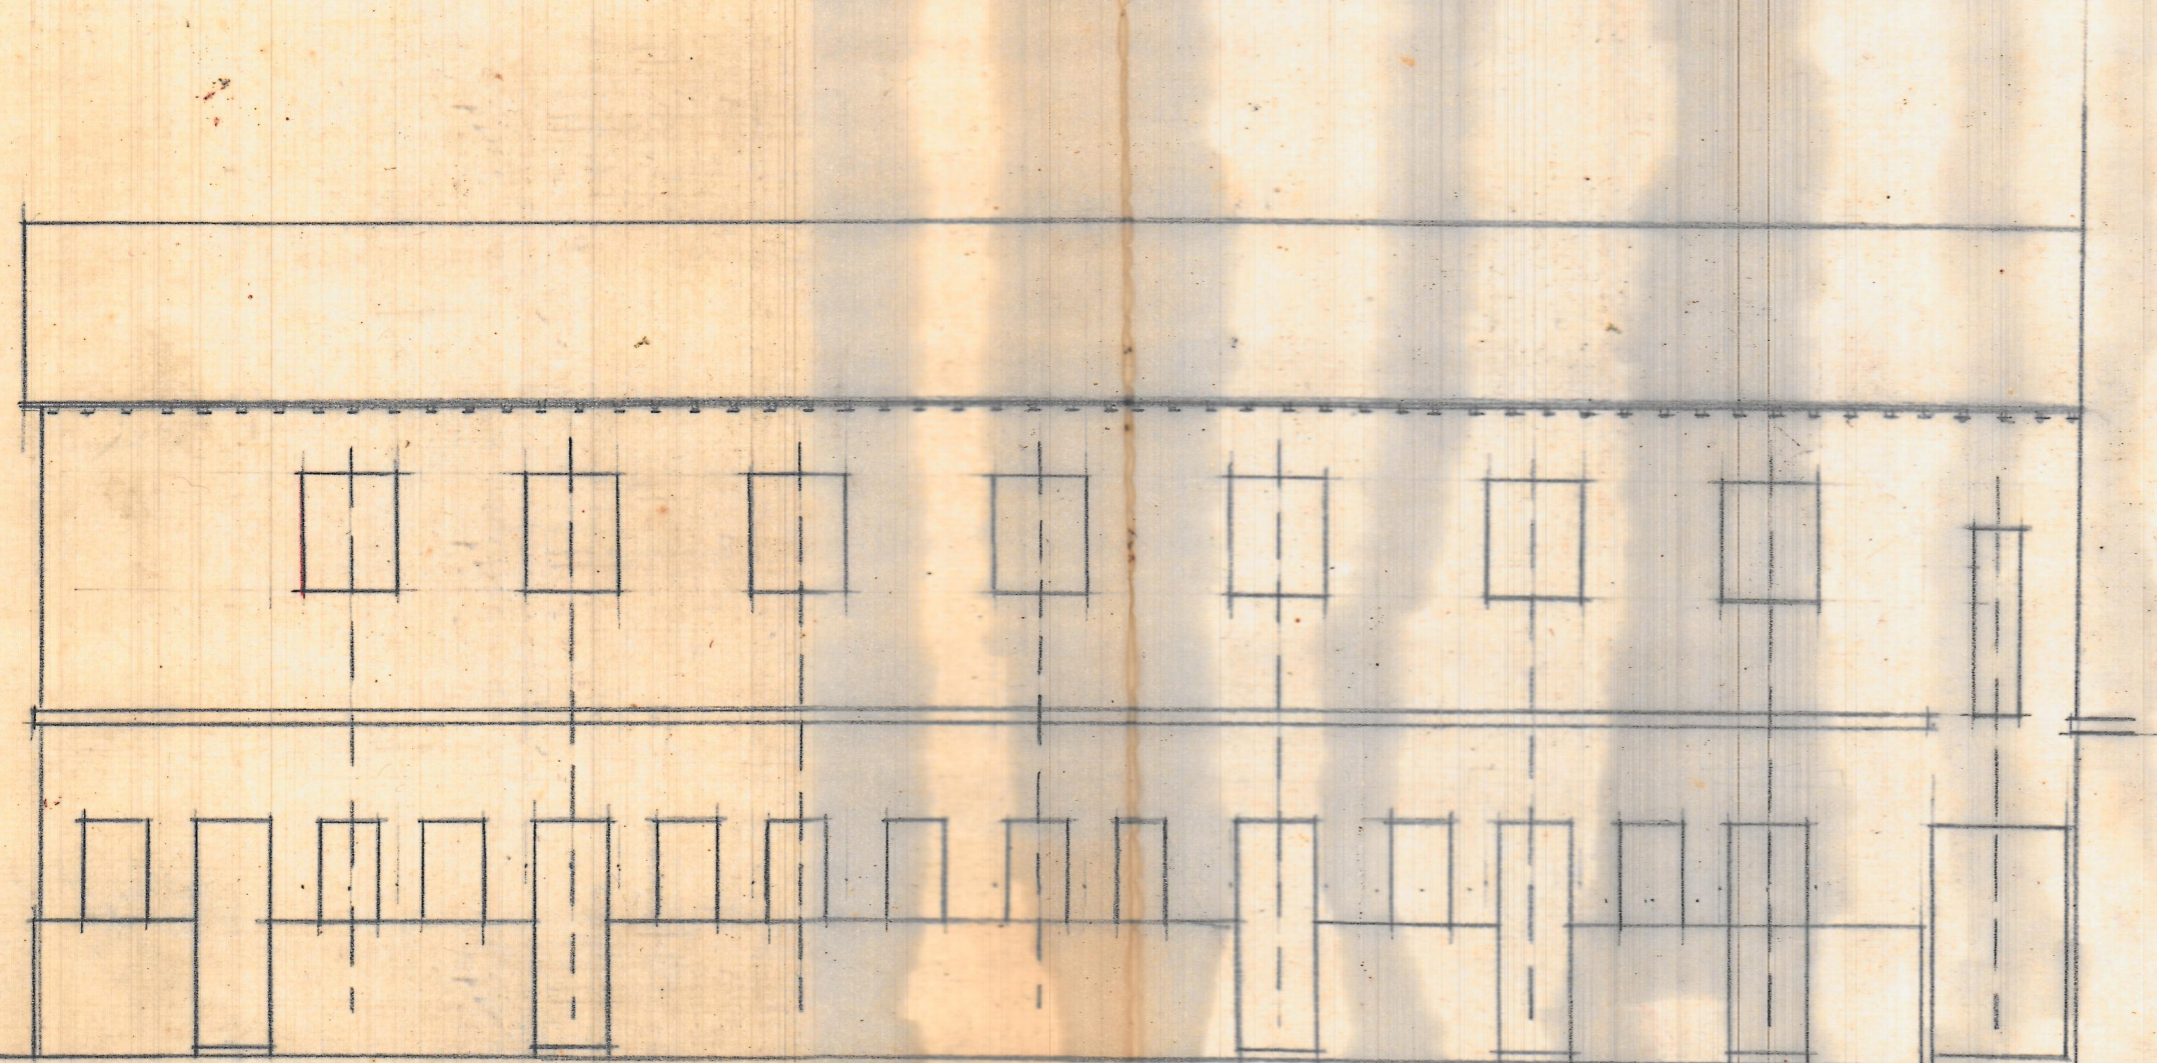

FACHADA

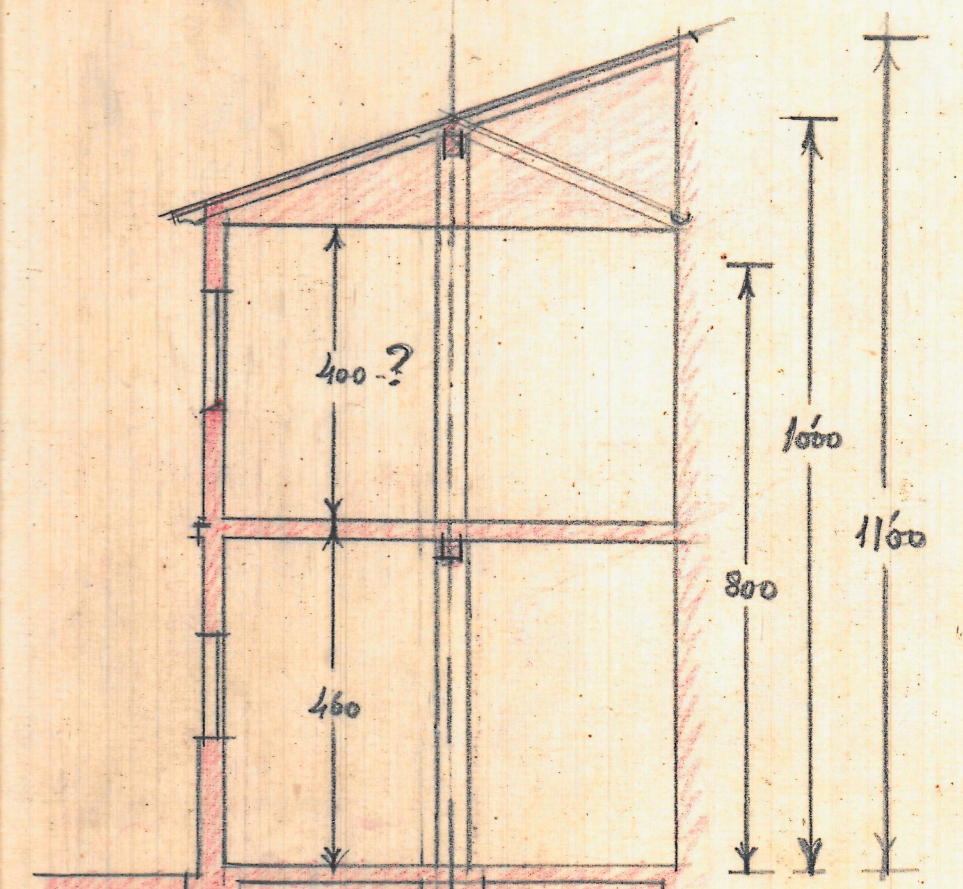

SECCION