

AGUAS NEGRAS  
PLANTAS de DESAGÜES

Escala 1:100

NAVE CUBIERTA QUE SE CONSERVA

BAJADA


BAJADA

BAJADA

ZAGUAN

Calle de historiador Diago


A LA ALCANTARILLA  
PÚBLICA

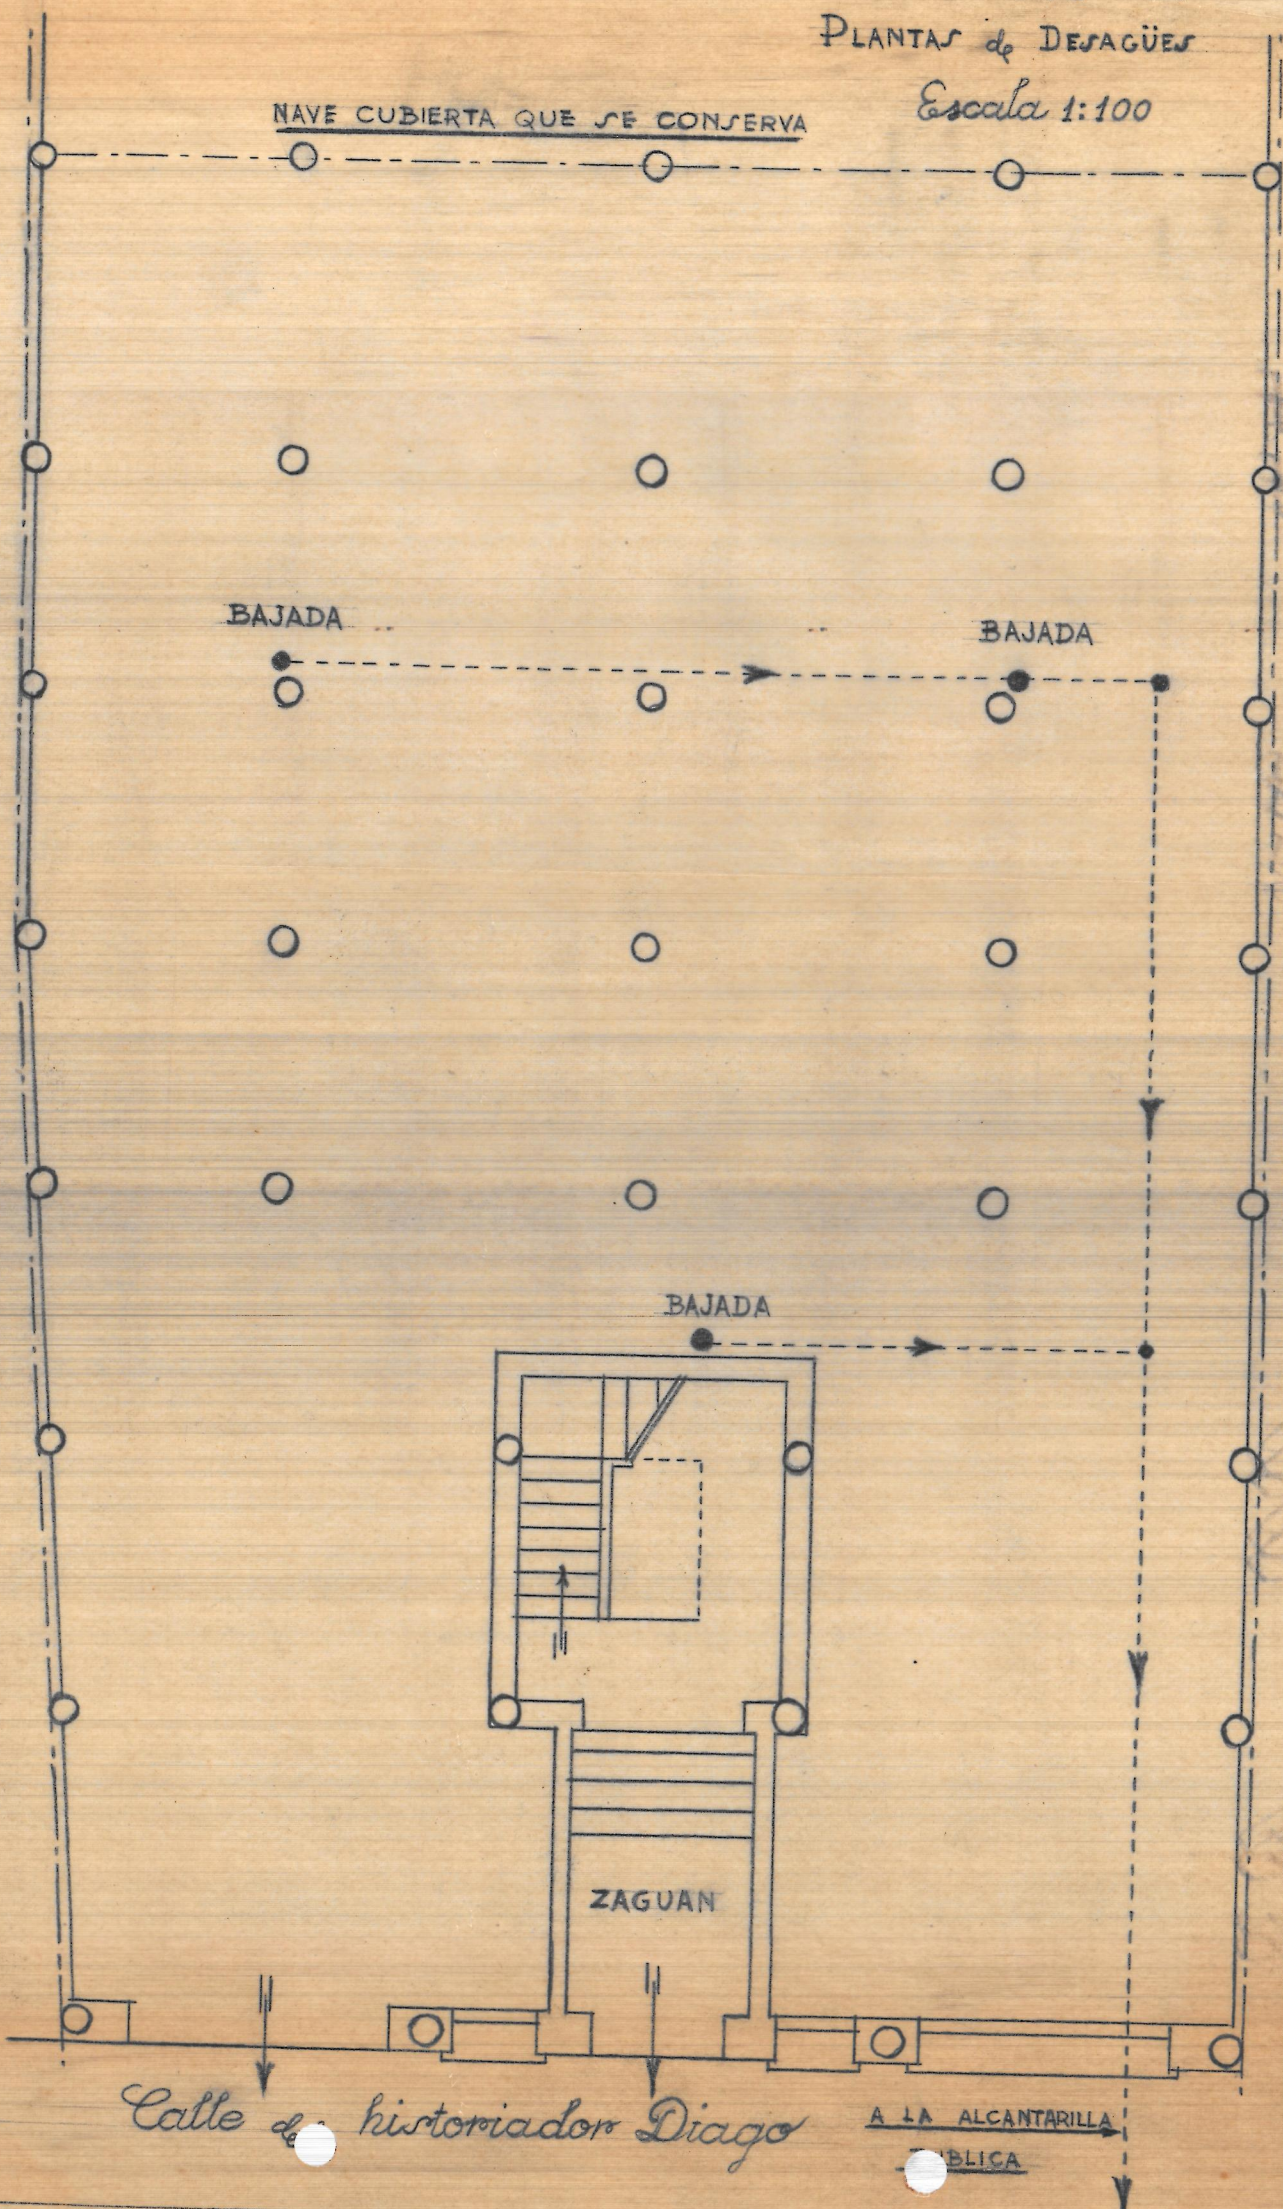

*Handwritten scribbles*

AGUAS NEGRAS  
PLANTA DE DESAGUES  
E.-1:100

NAVE CUBIERTA QUE SE CONSERVA

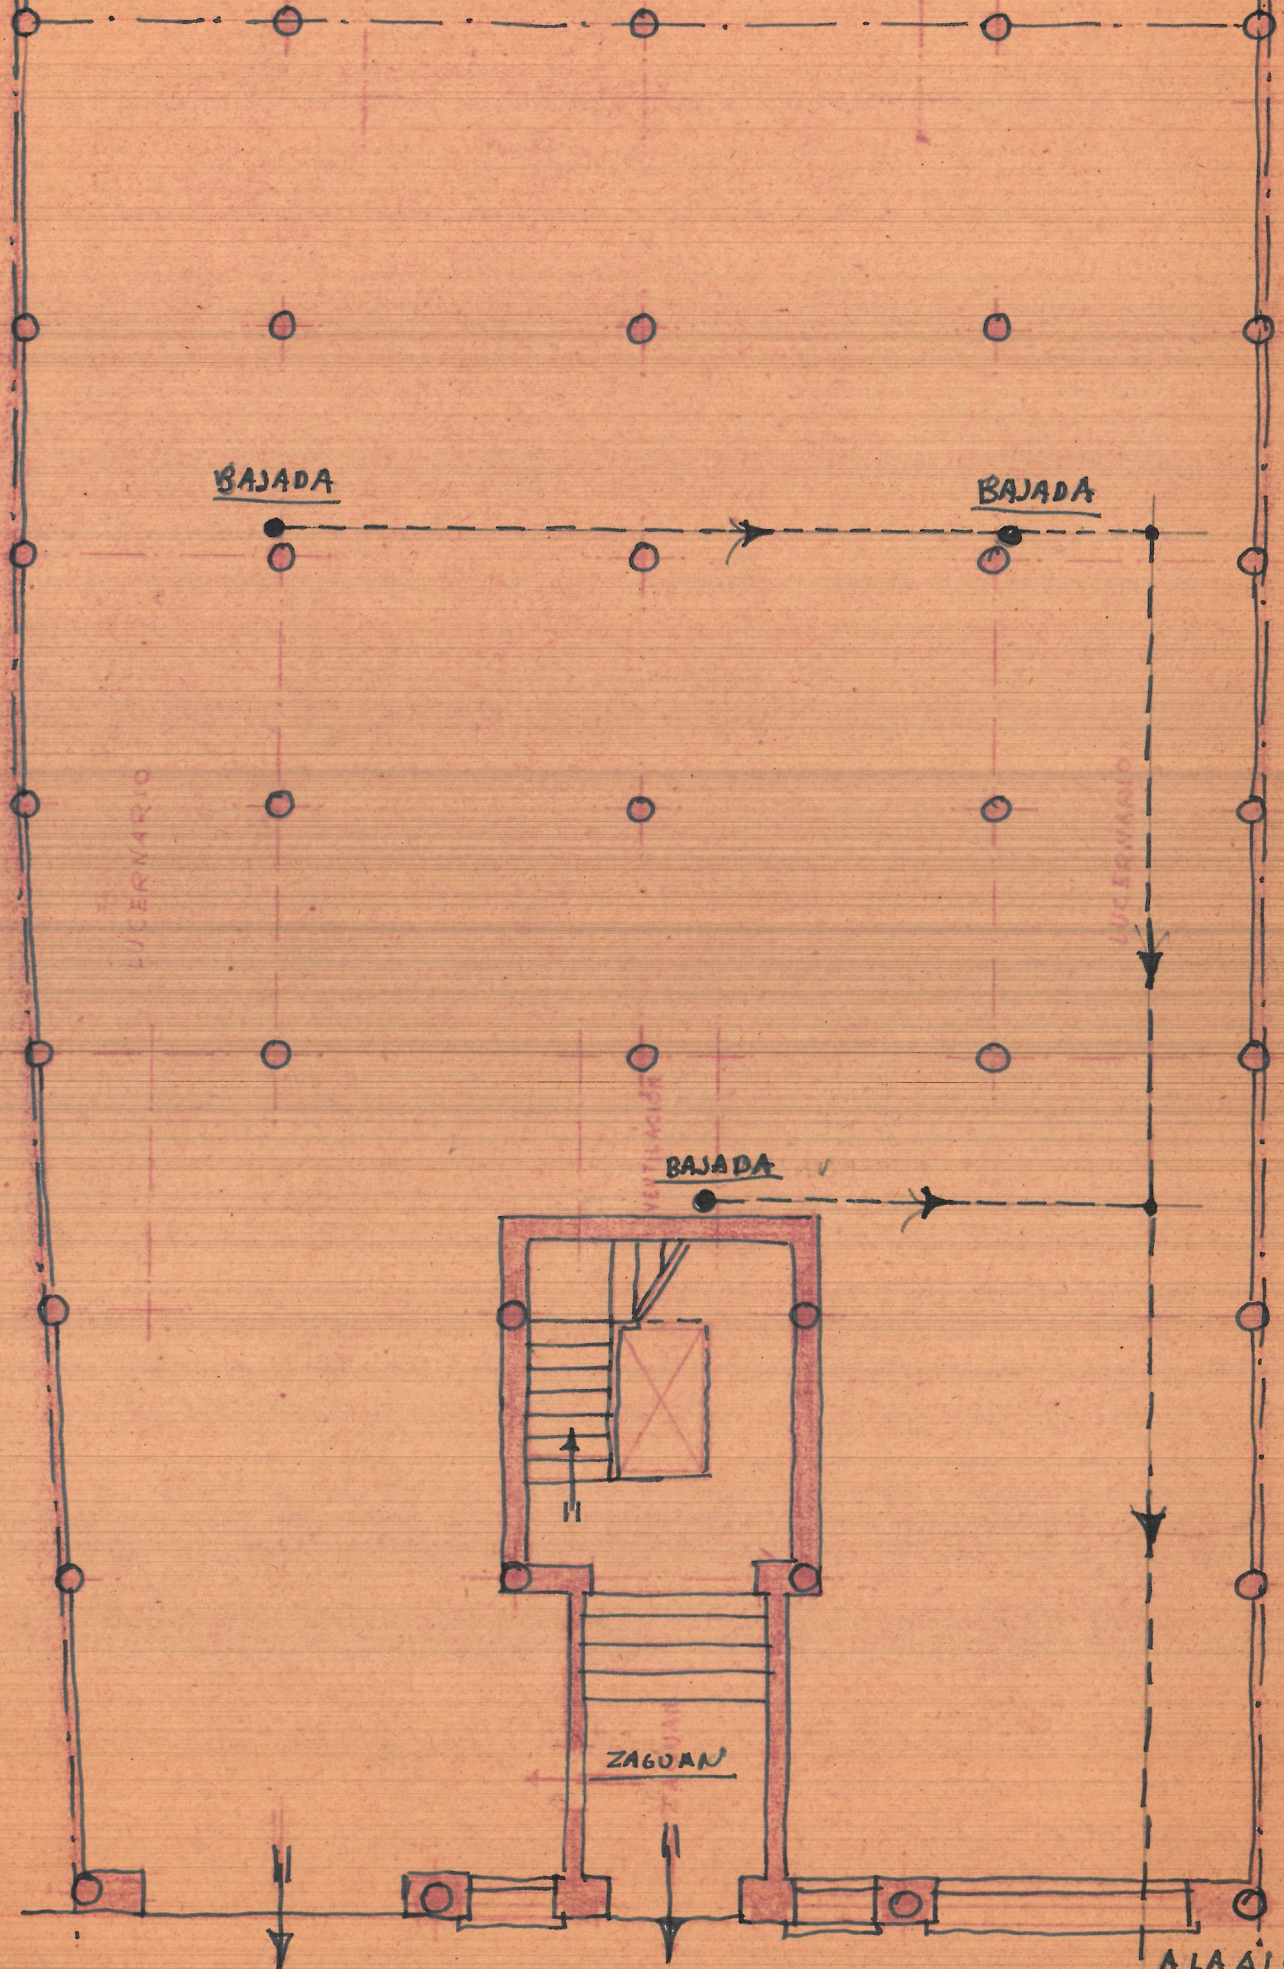

Calle del historiador Diego

ALA ALCAN