



EDIFICIO PARA D. MANUEL LAFARGA EN
"LA CAÑADA" DE PATERNA — ESCALA = 1:50
Valencia 17 Julio de 1956
EL ARQUITECTO

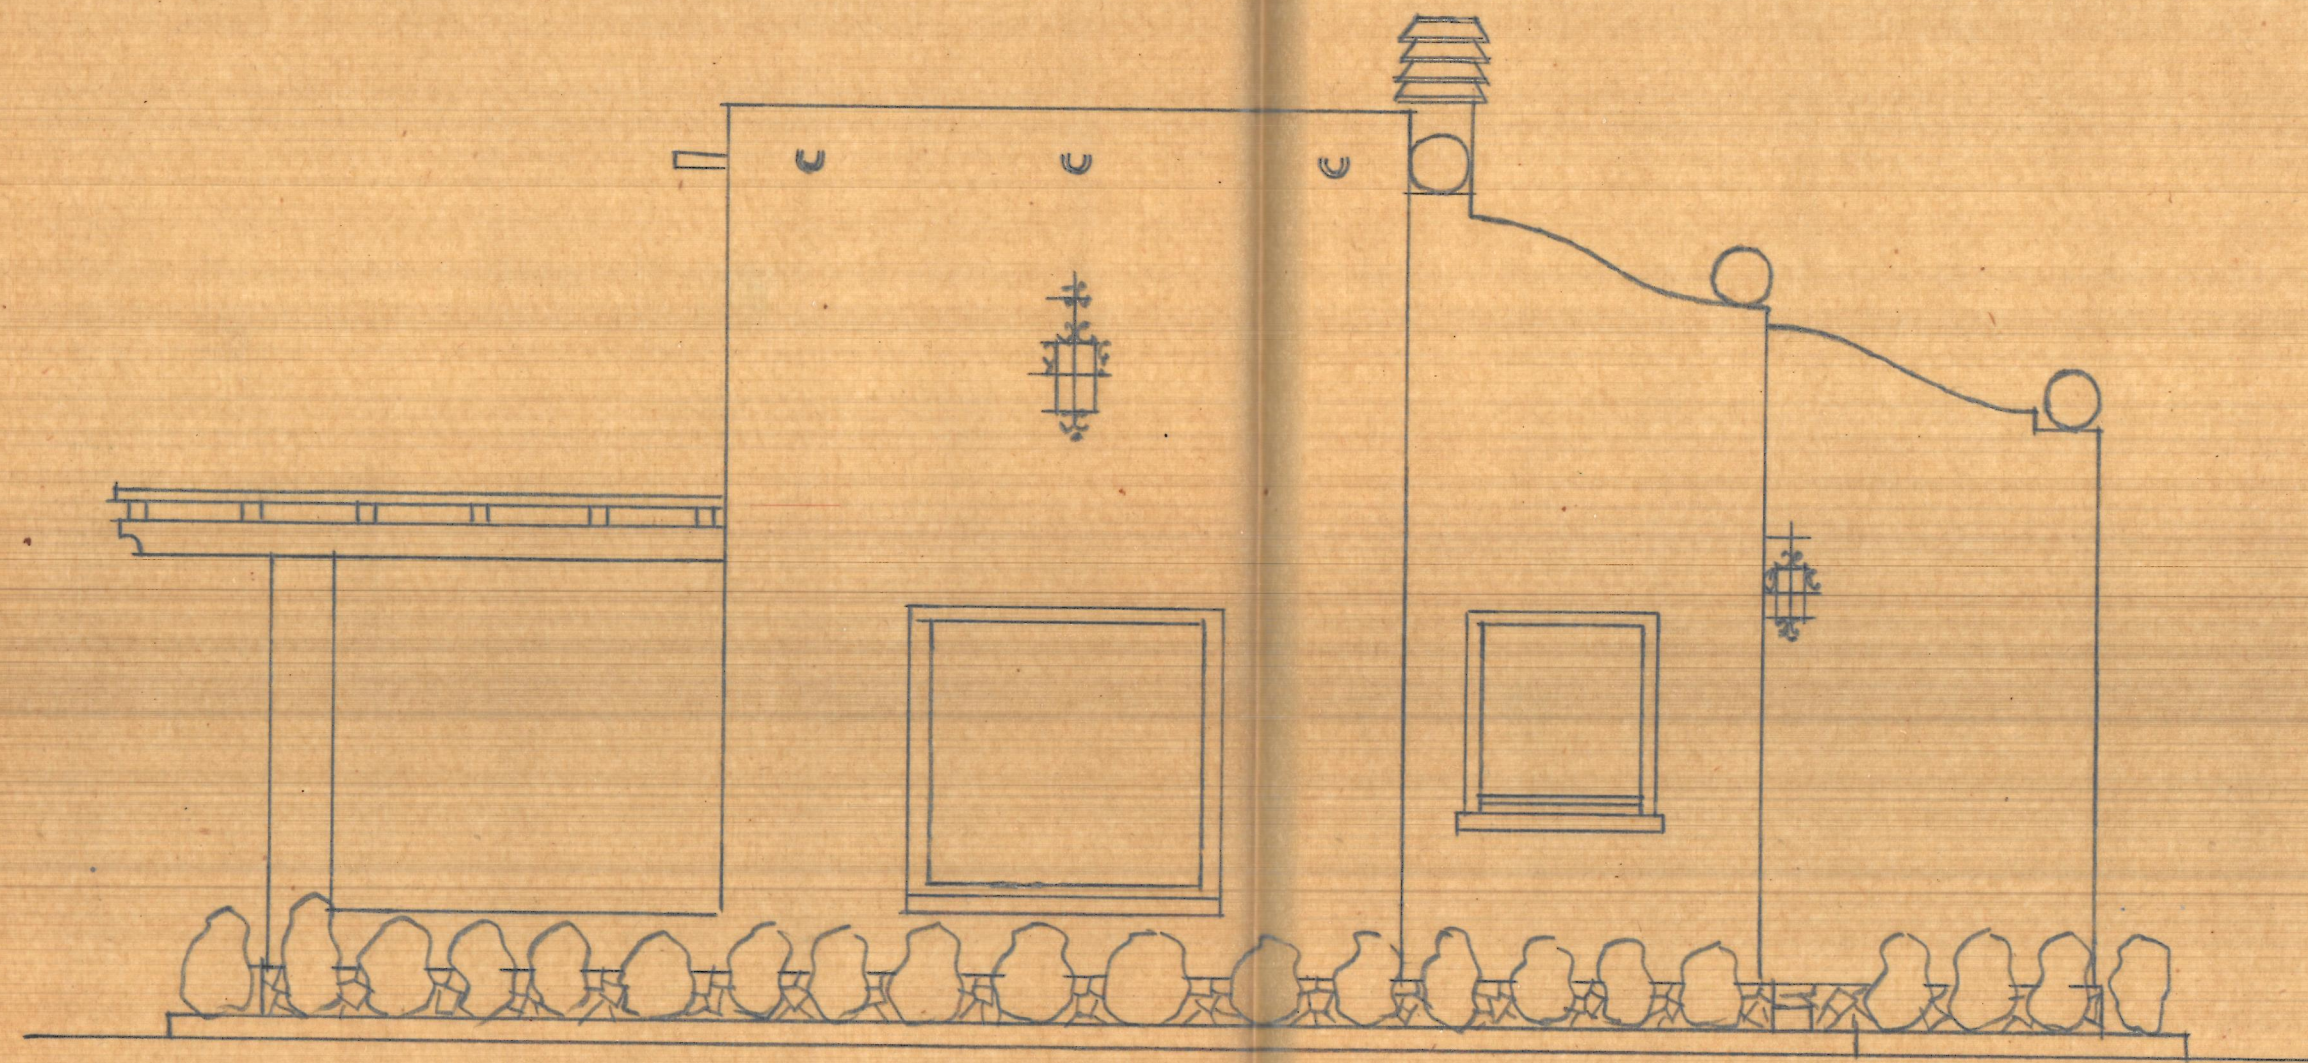

Fachada lateral derecha

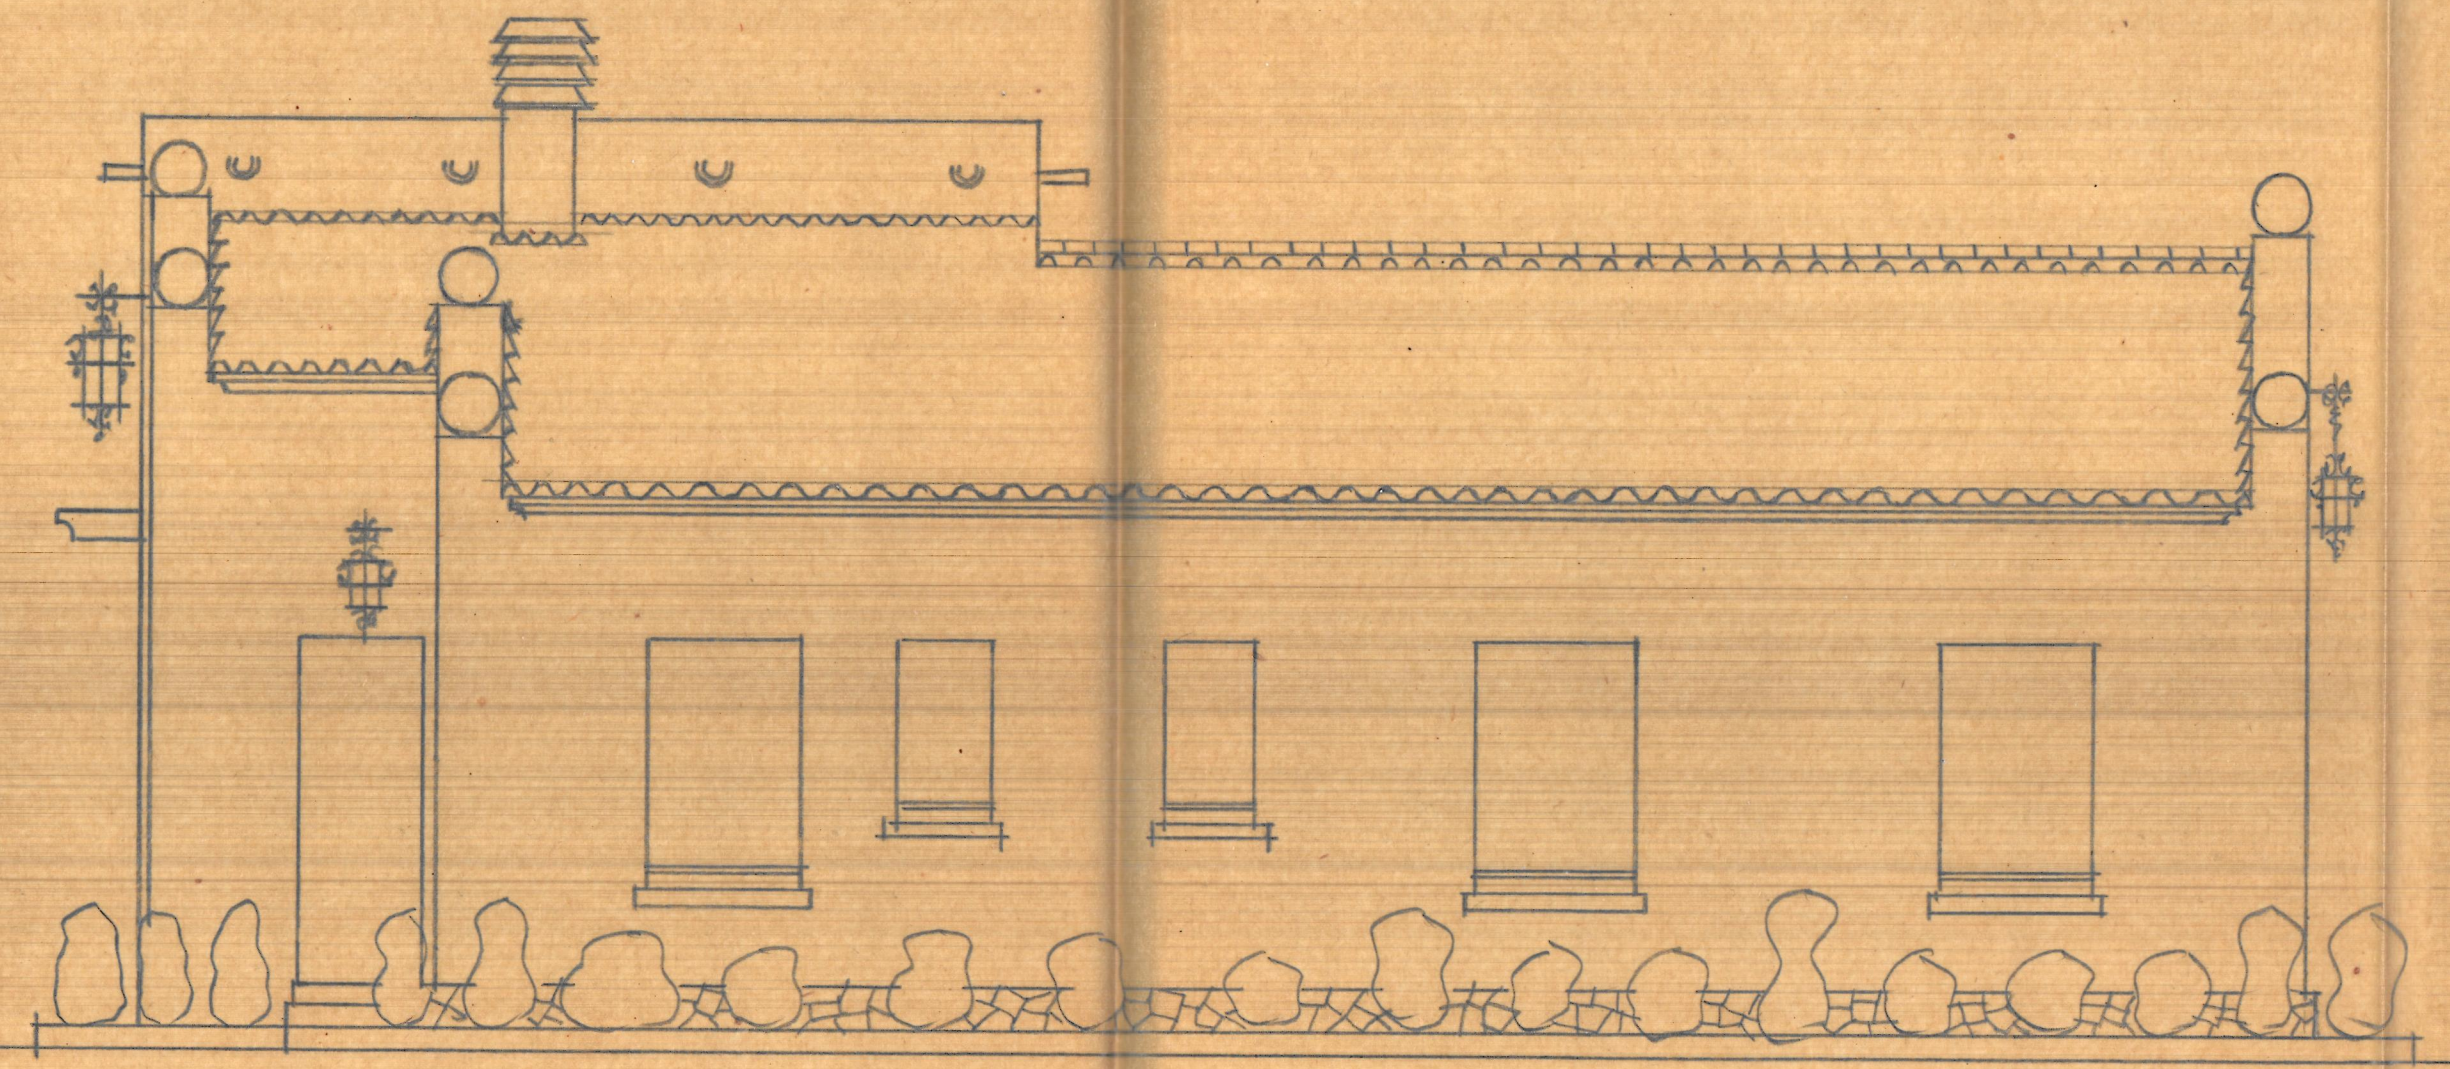

Fachada anterior