


FACHADA LATERAL PRINCIPAL


EDIFICIO PARA D. MANUEL LAPARGA
EN "LA CANADA" DE PATERNA

E. - 1:50


Valencia y Julio de 1956
El Arquitecto

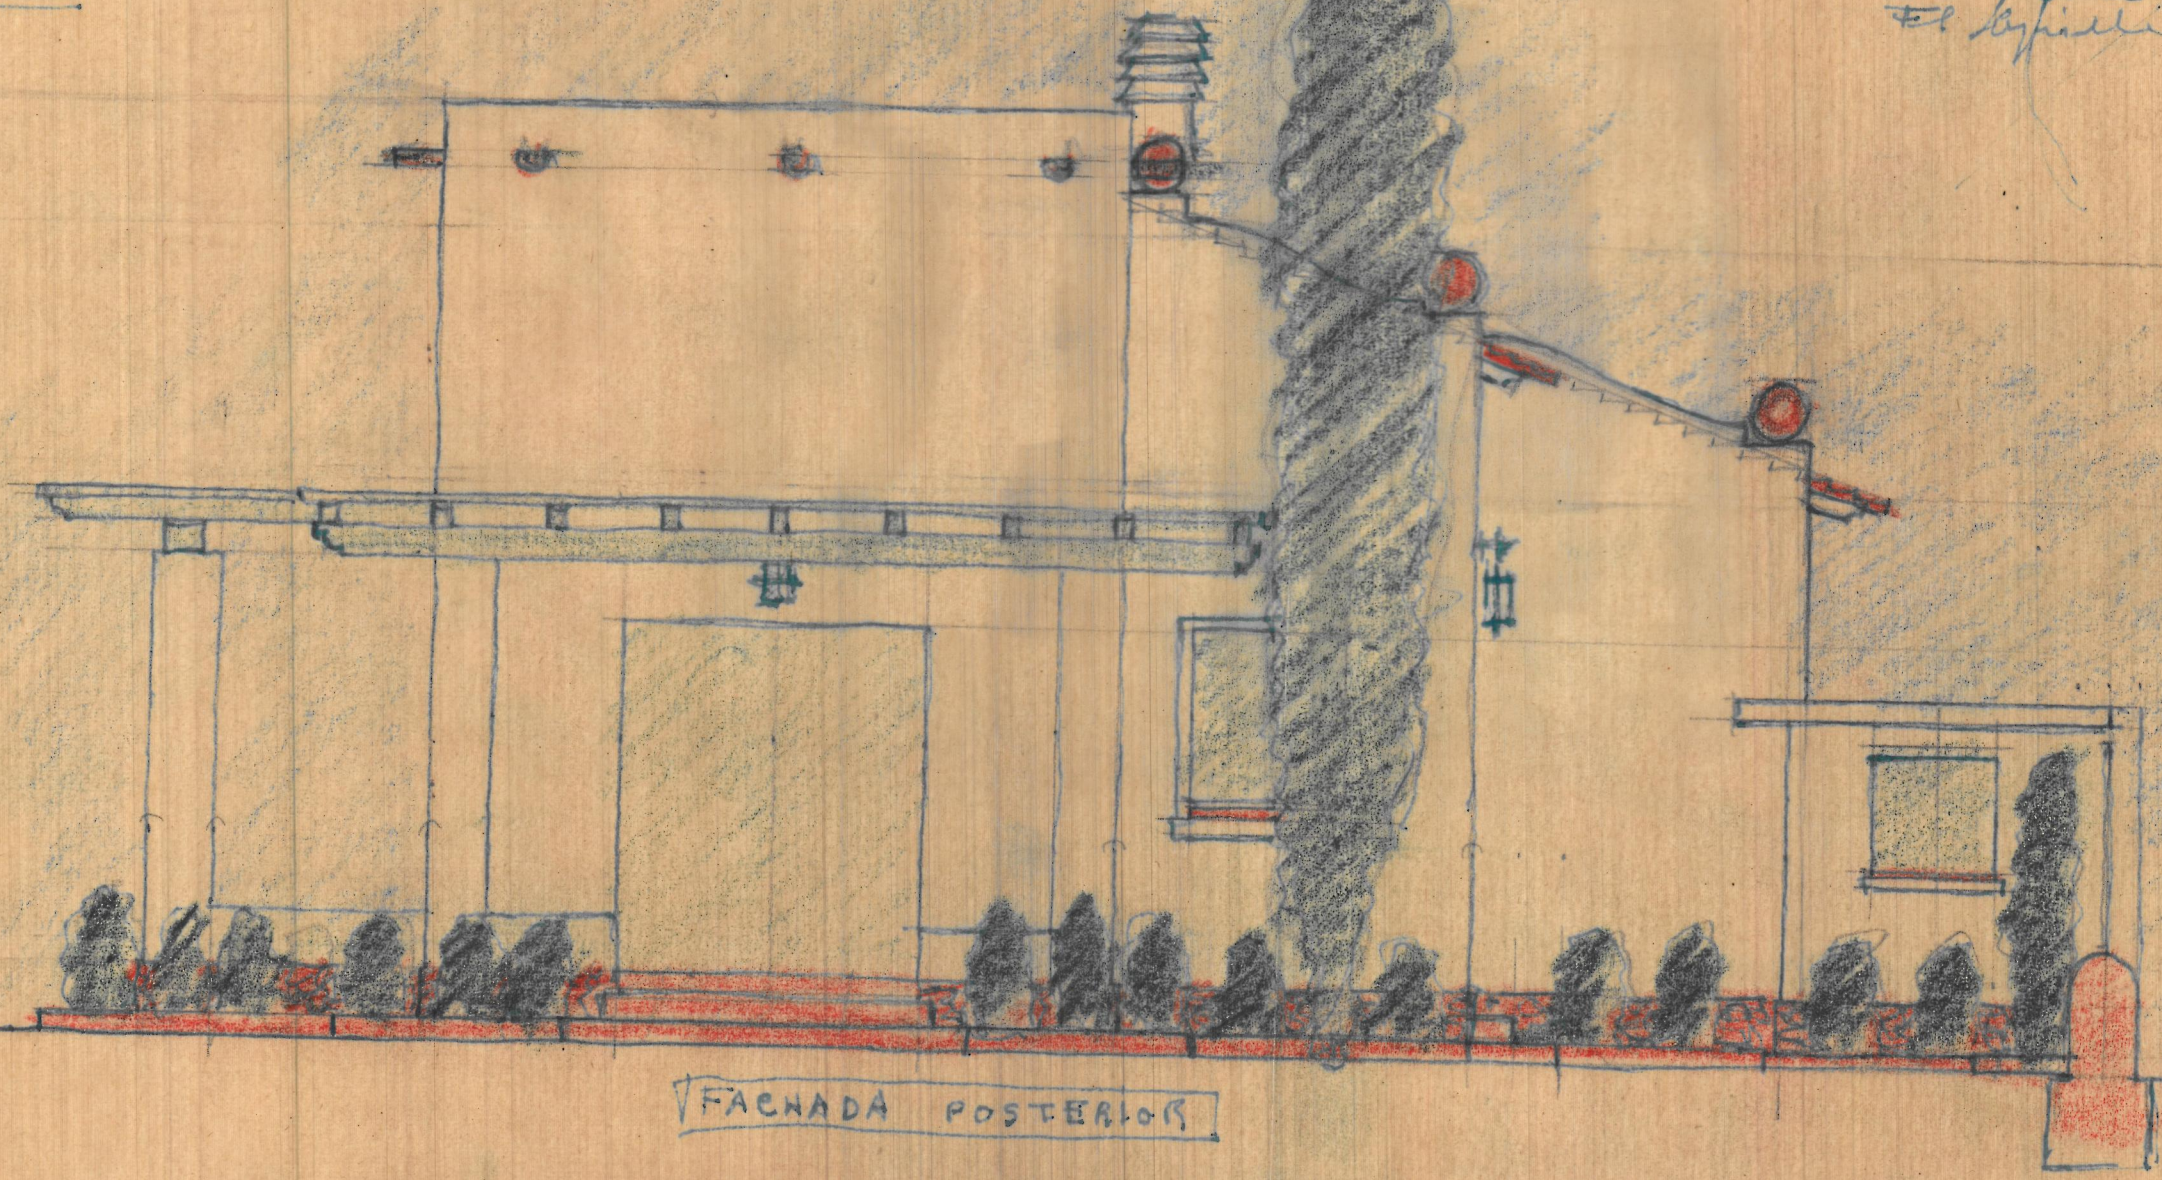

FACHADA POSTERIOR

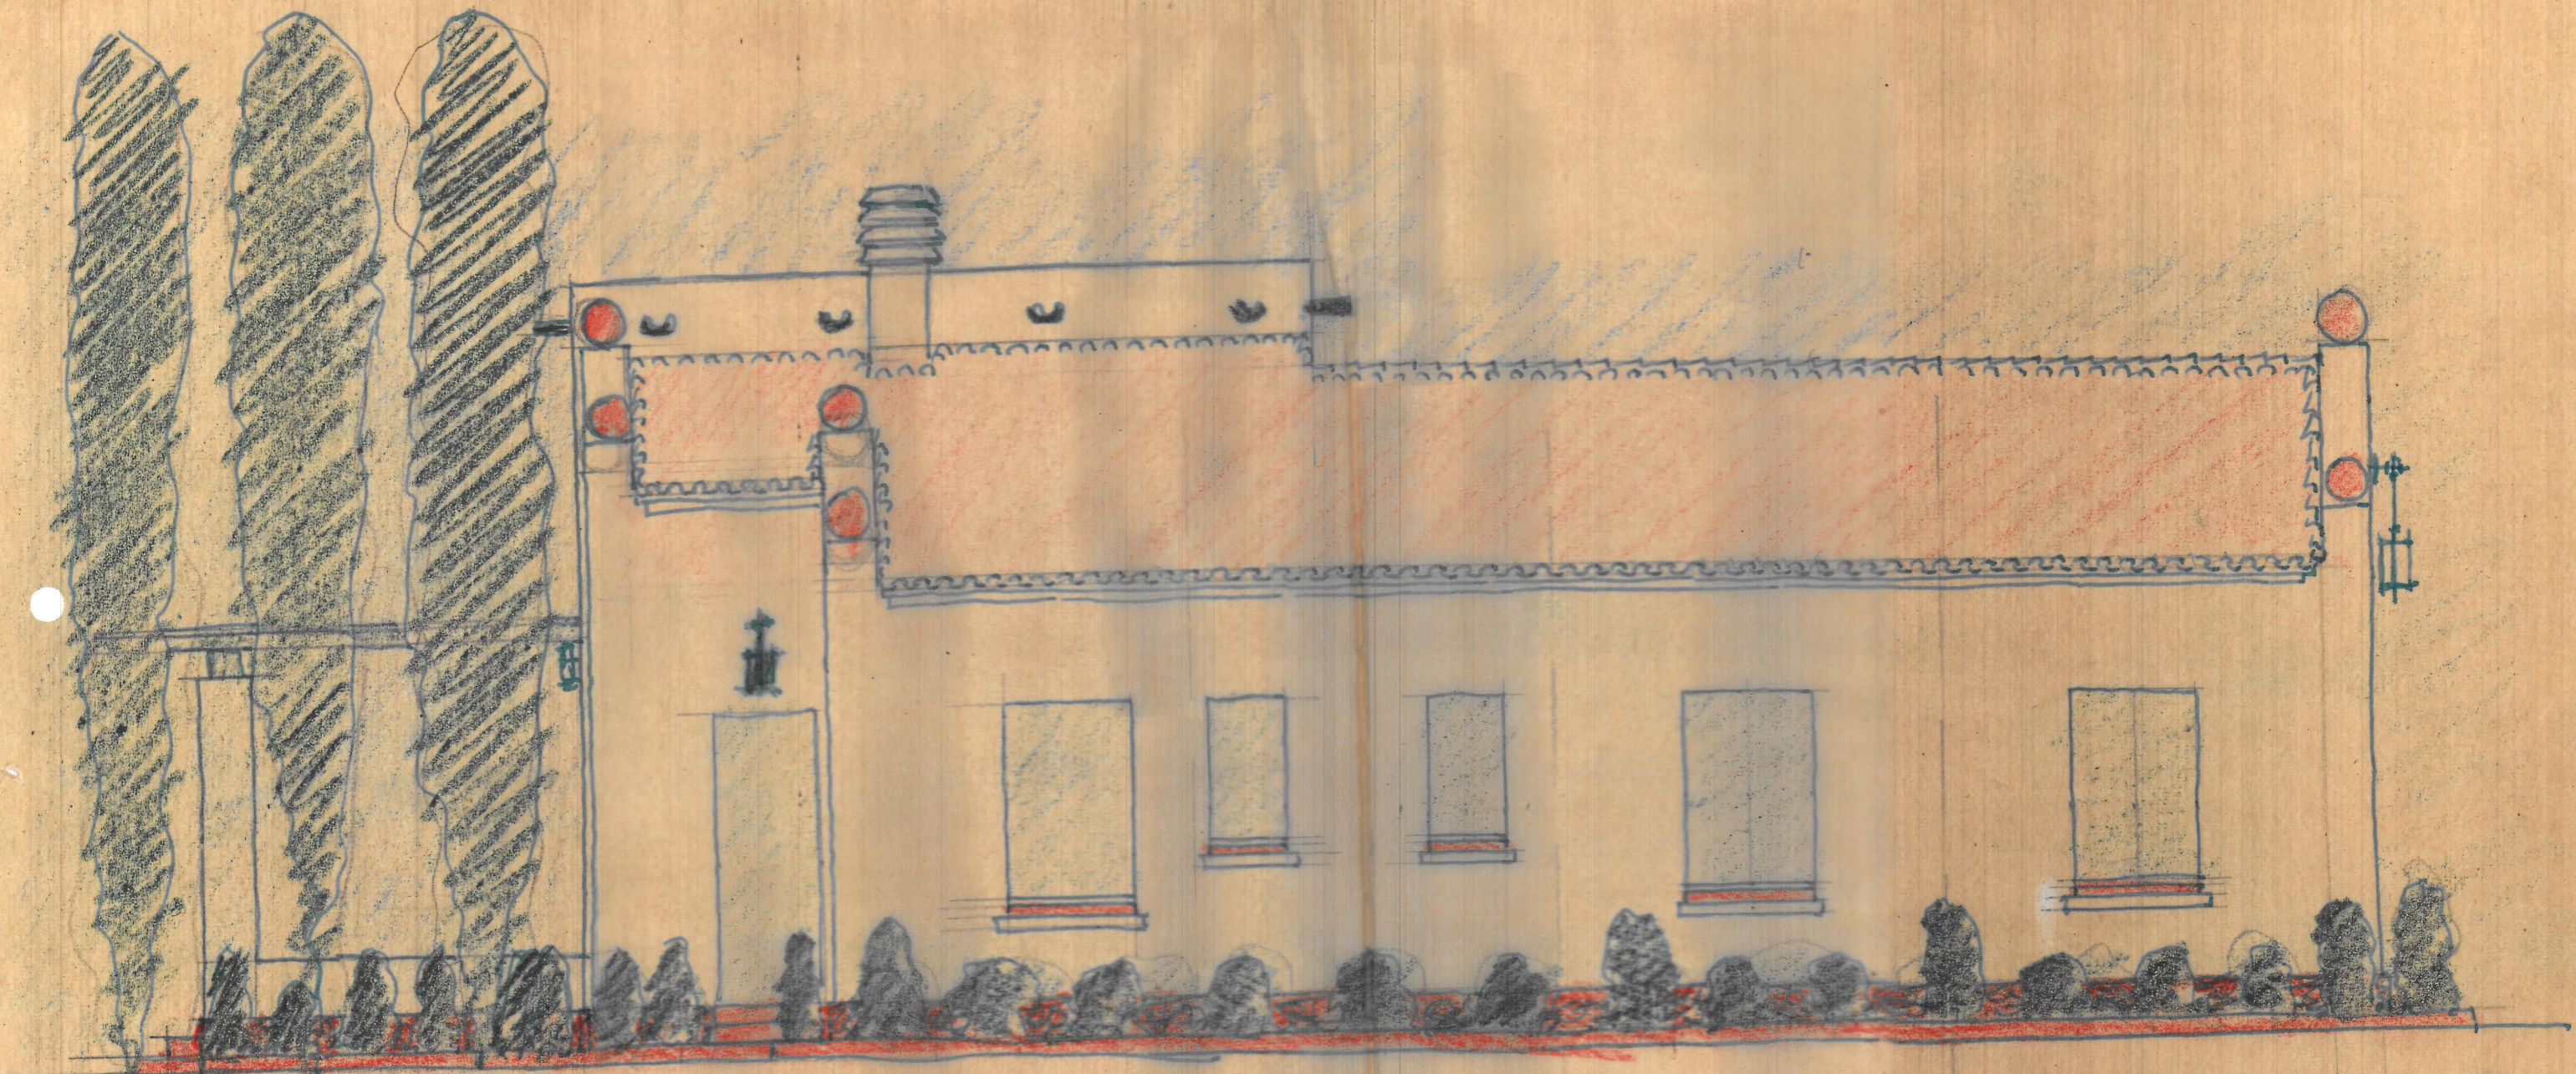

FACHADA LATERAL INTERIOR

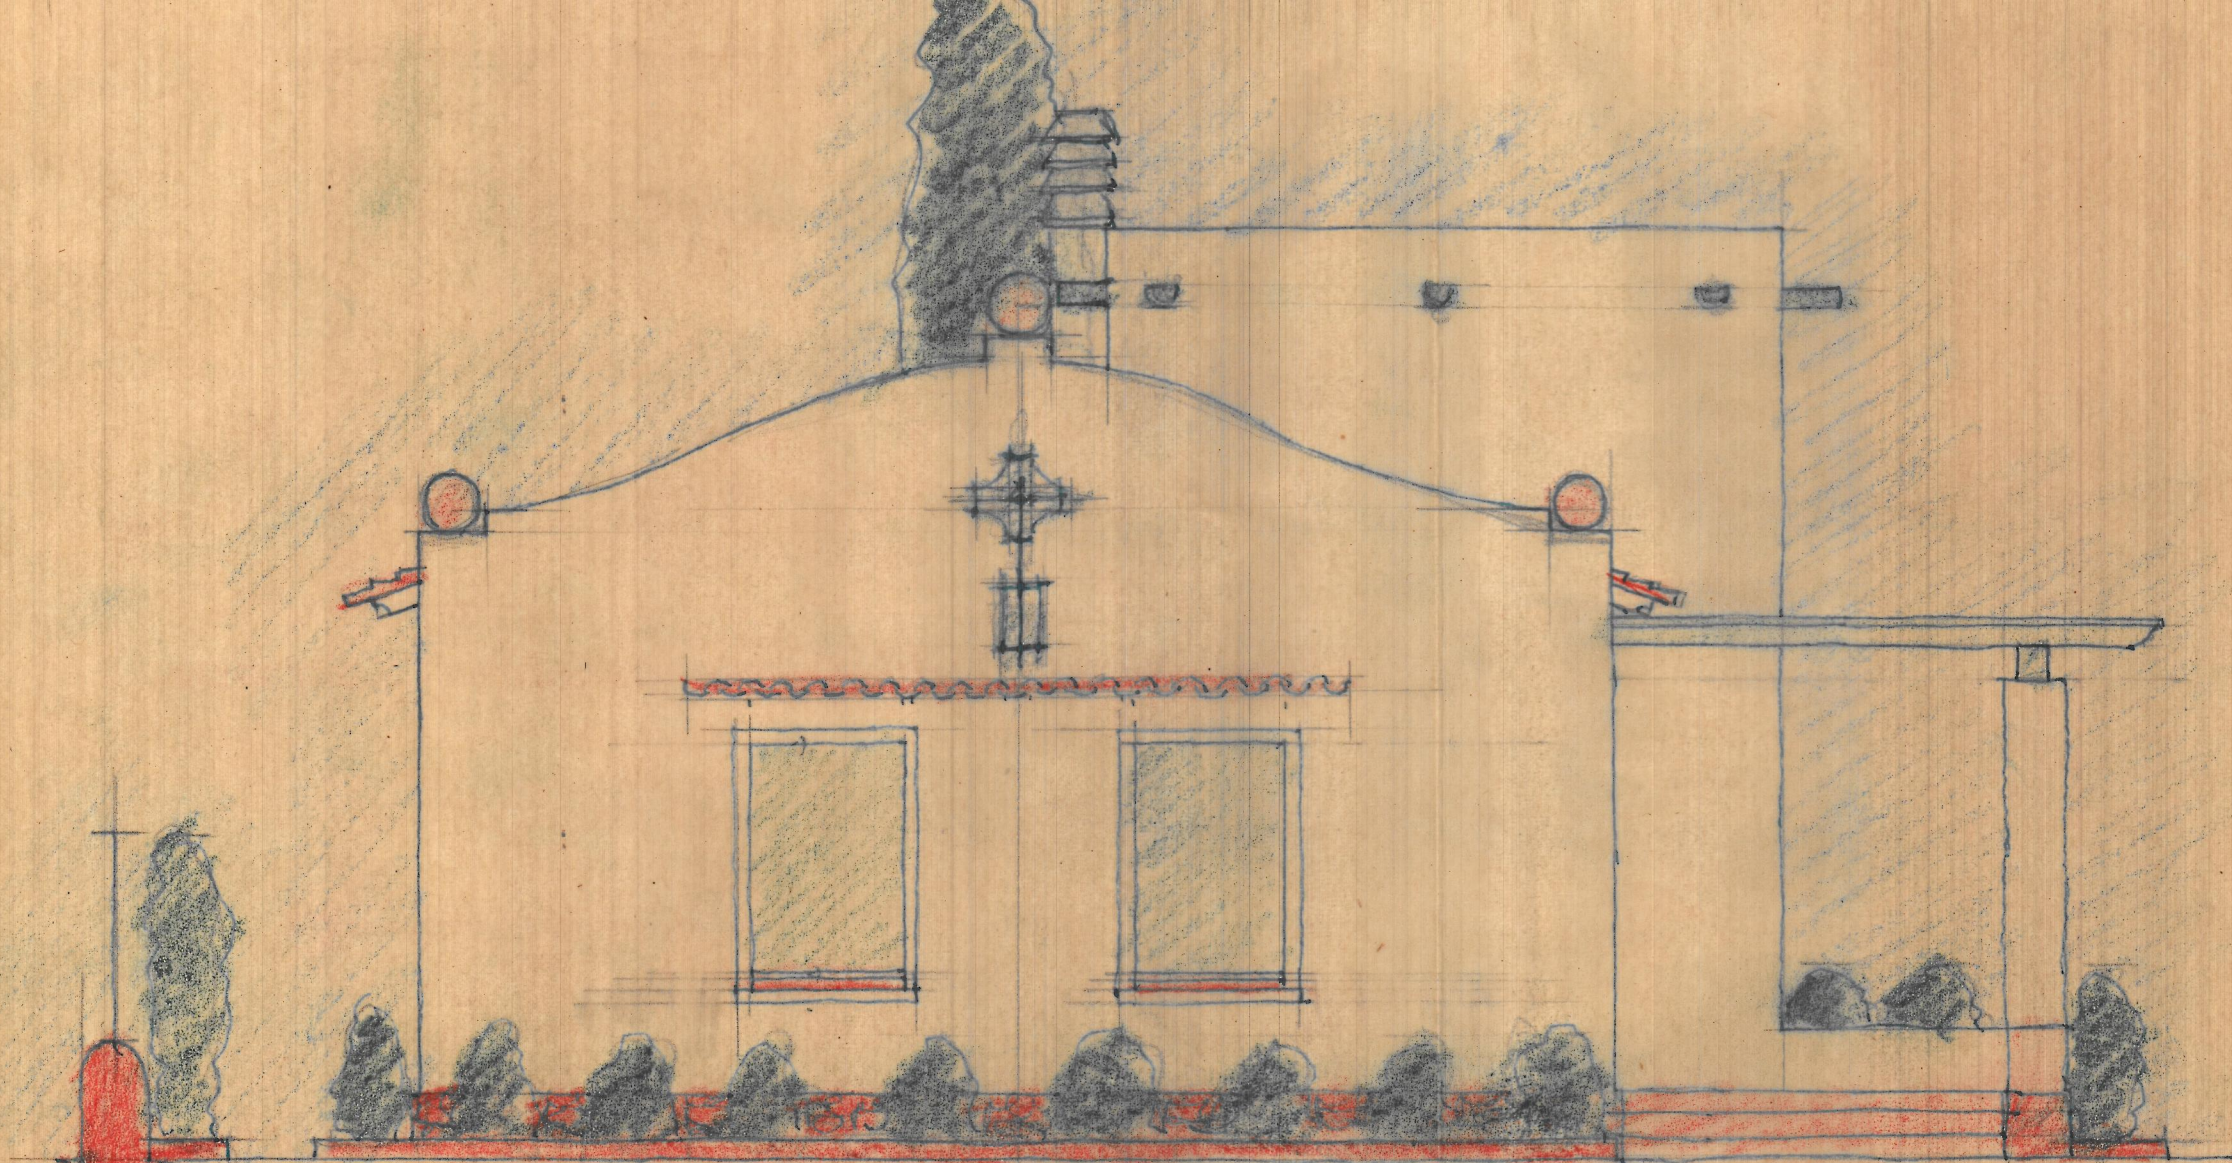

FACHADA ANTERIOR