


Edificio para D. Manuel de Jorpe
en "La Ciudad" de Paternó

E 1:50

Valencia Julio 1856
El autor

96
051

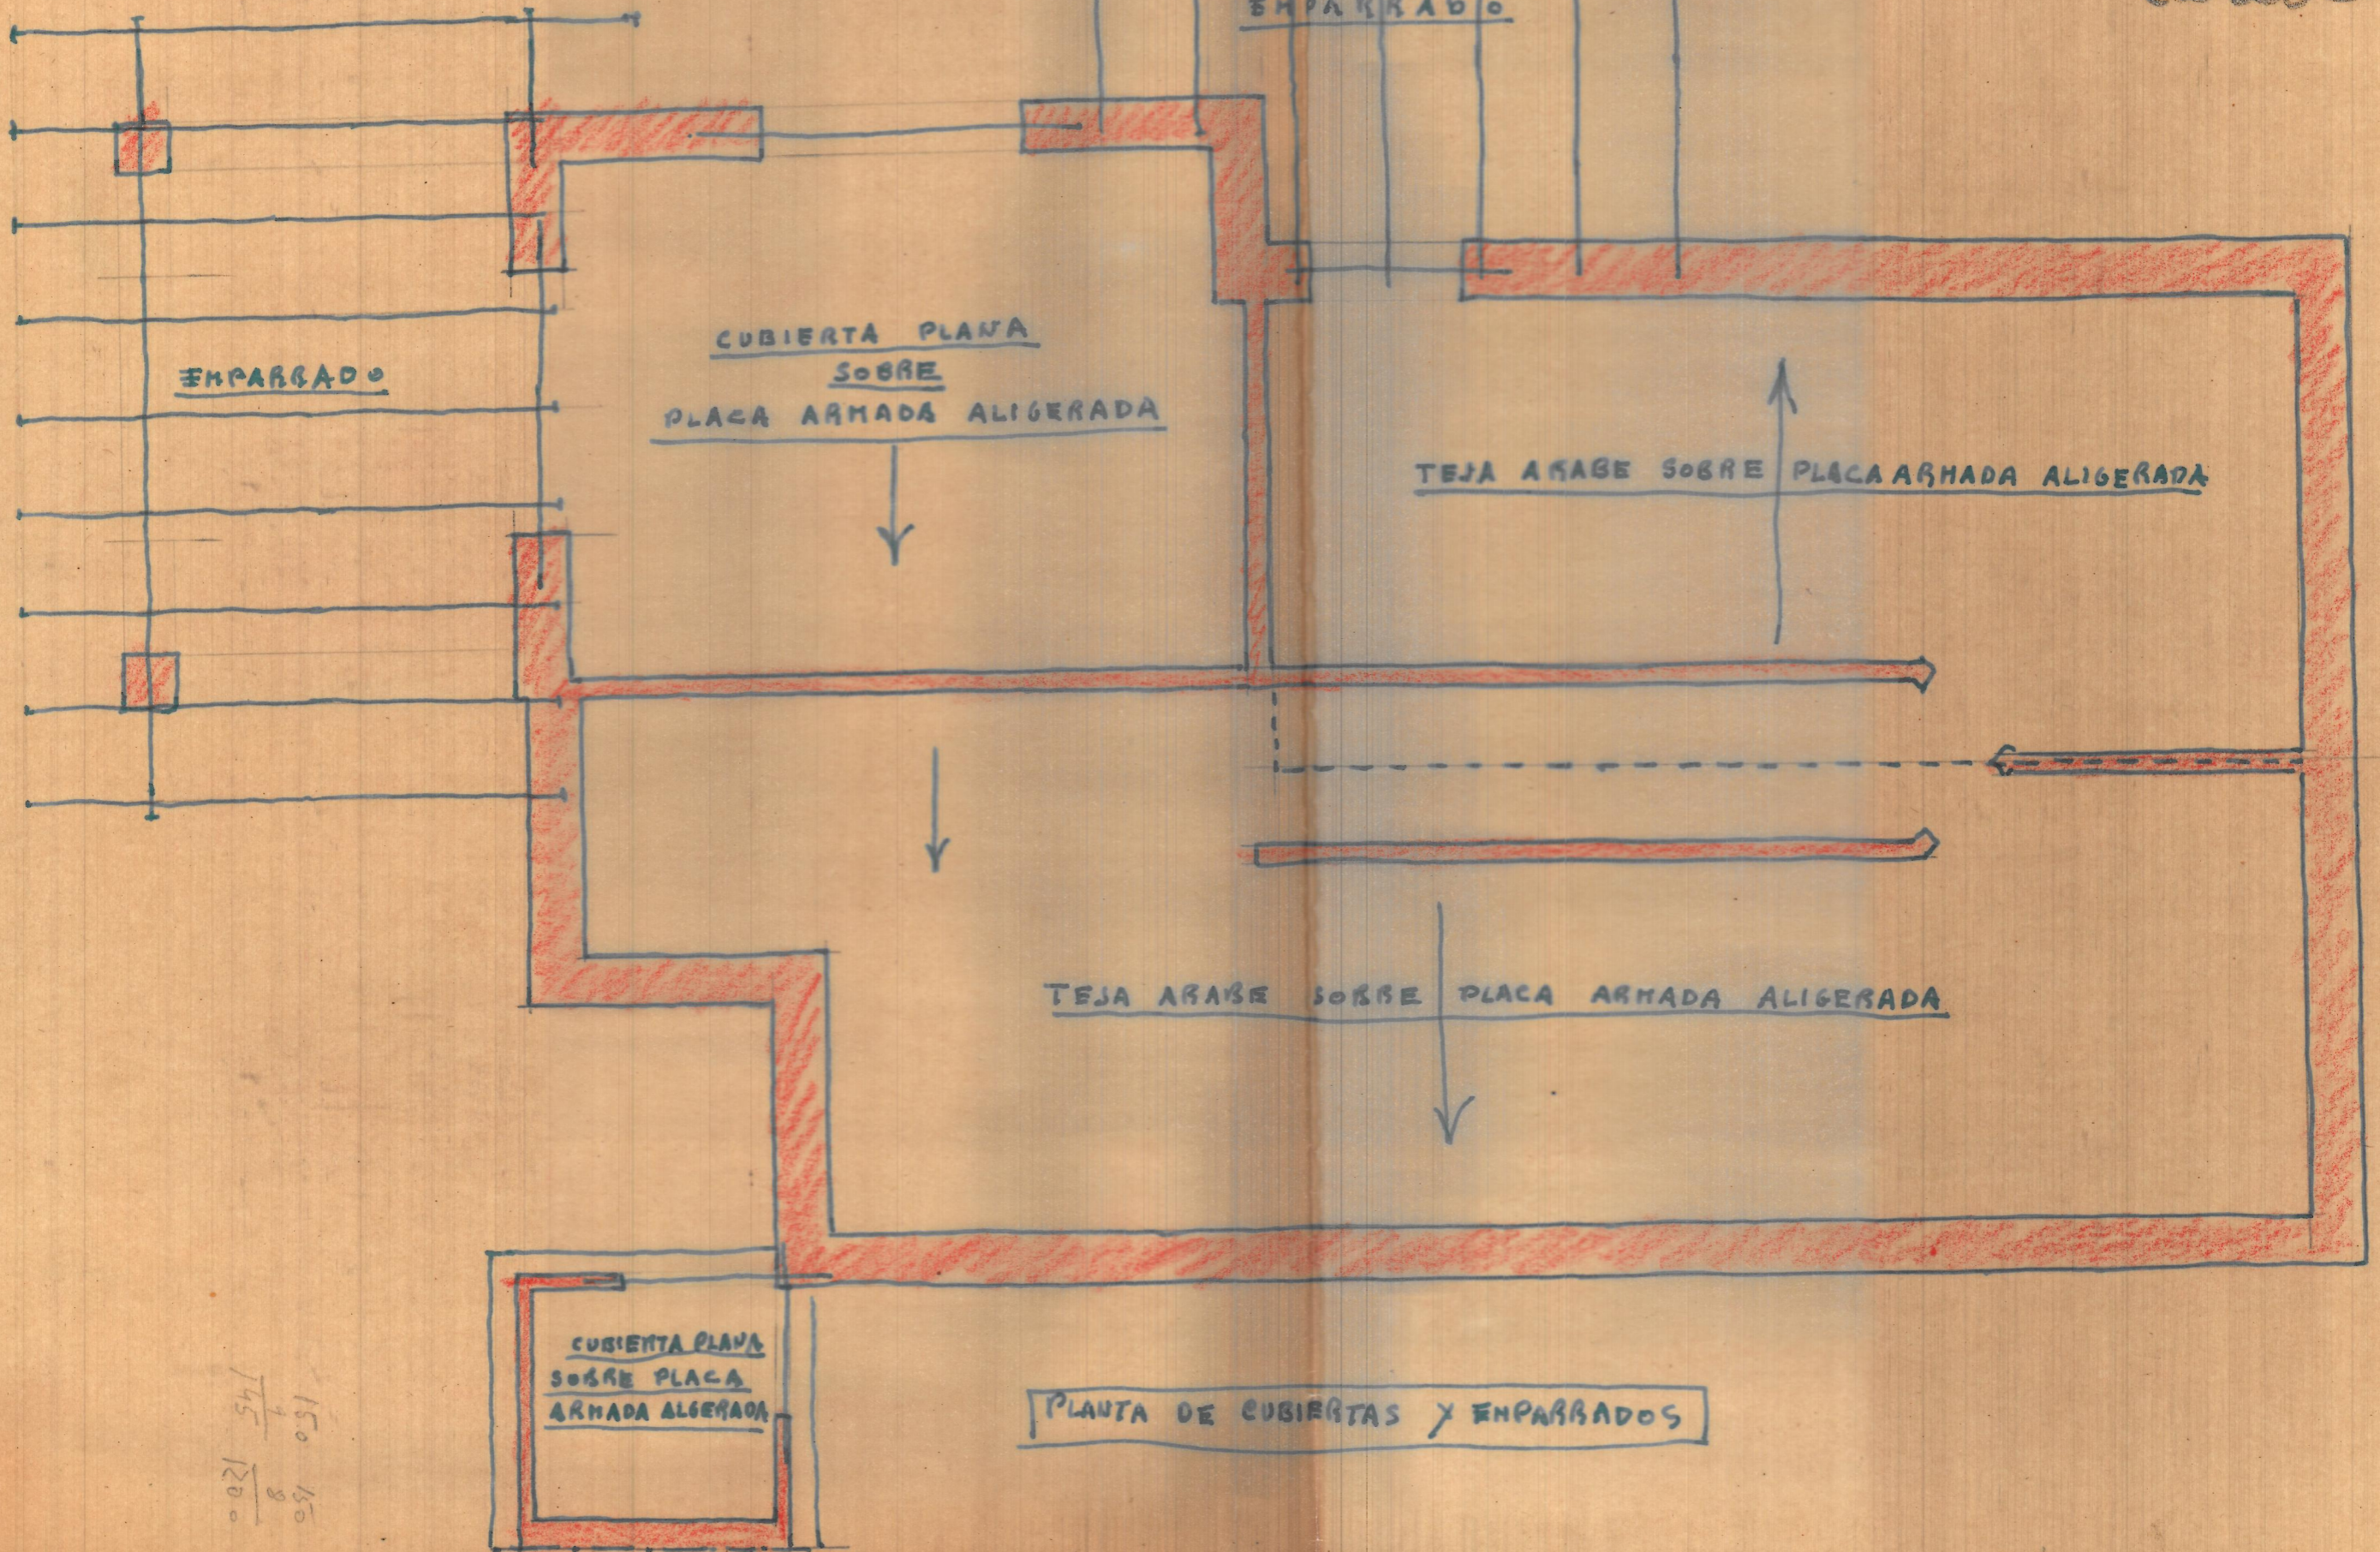

EMPARRADO

CUBIERTA PLANA
SOBRE
PLACA ARMADA ALIGERADA

EMPARRADO

TEJA ARABE SOBRE PLACA ARMADA ALIGERADA

TEJA ARABE SOBRE PLACA ARMADA ALIGERADA

CUBIERTA PLANA
SOBRE PLACA
ARMADA ALIGERADA

PLANTA DE CUBIERTAS Y EMPARRADOS

150 150
145 8
1200