


*Planta de simientos y desagües*

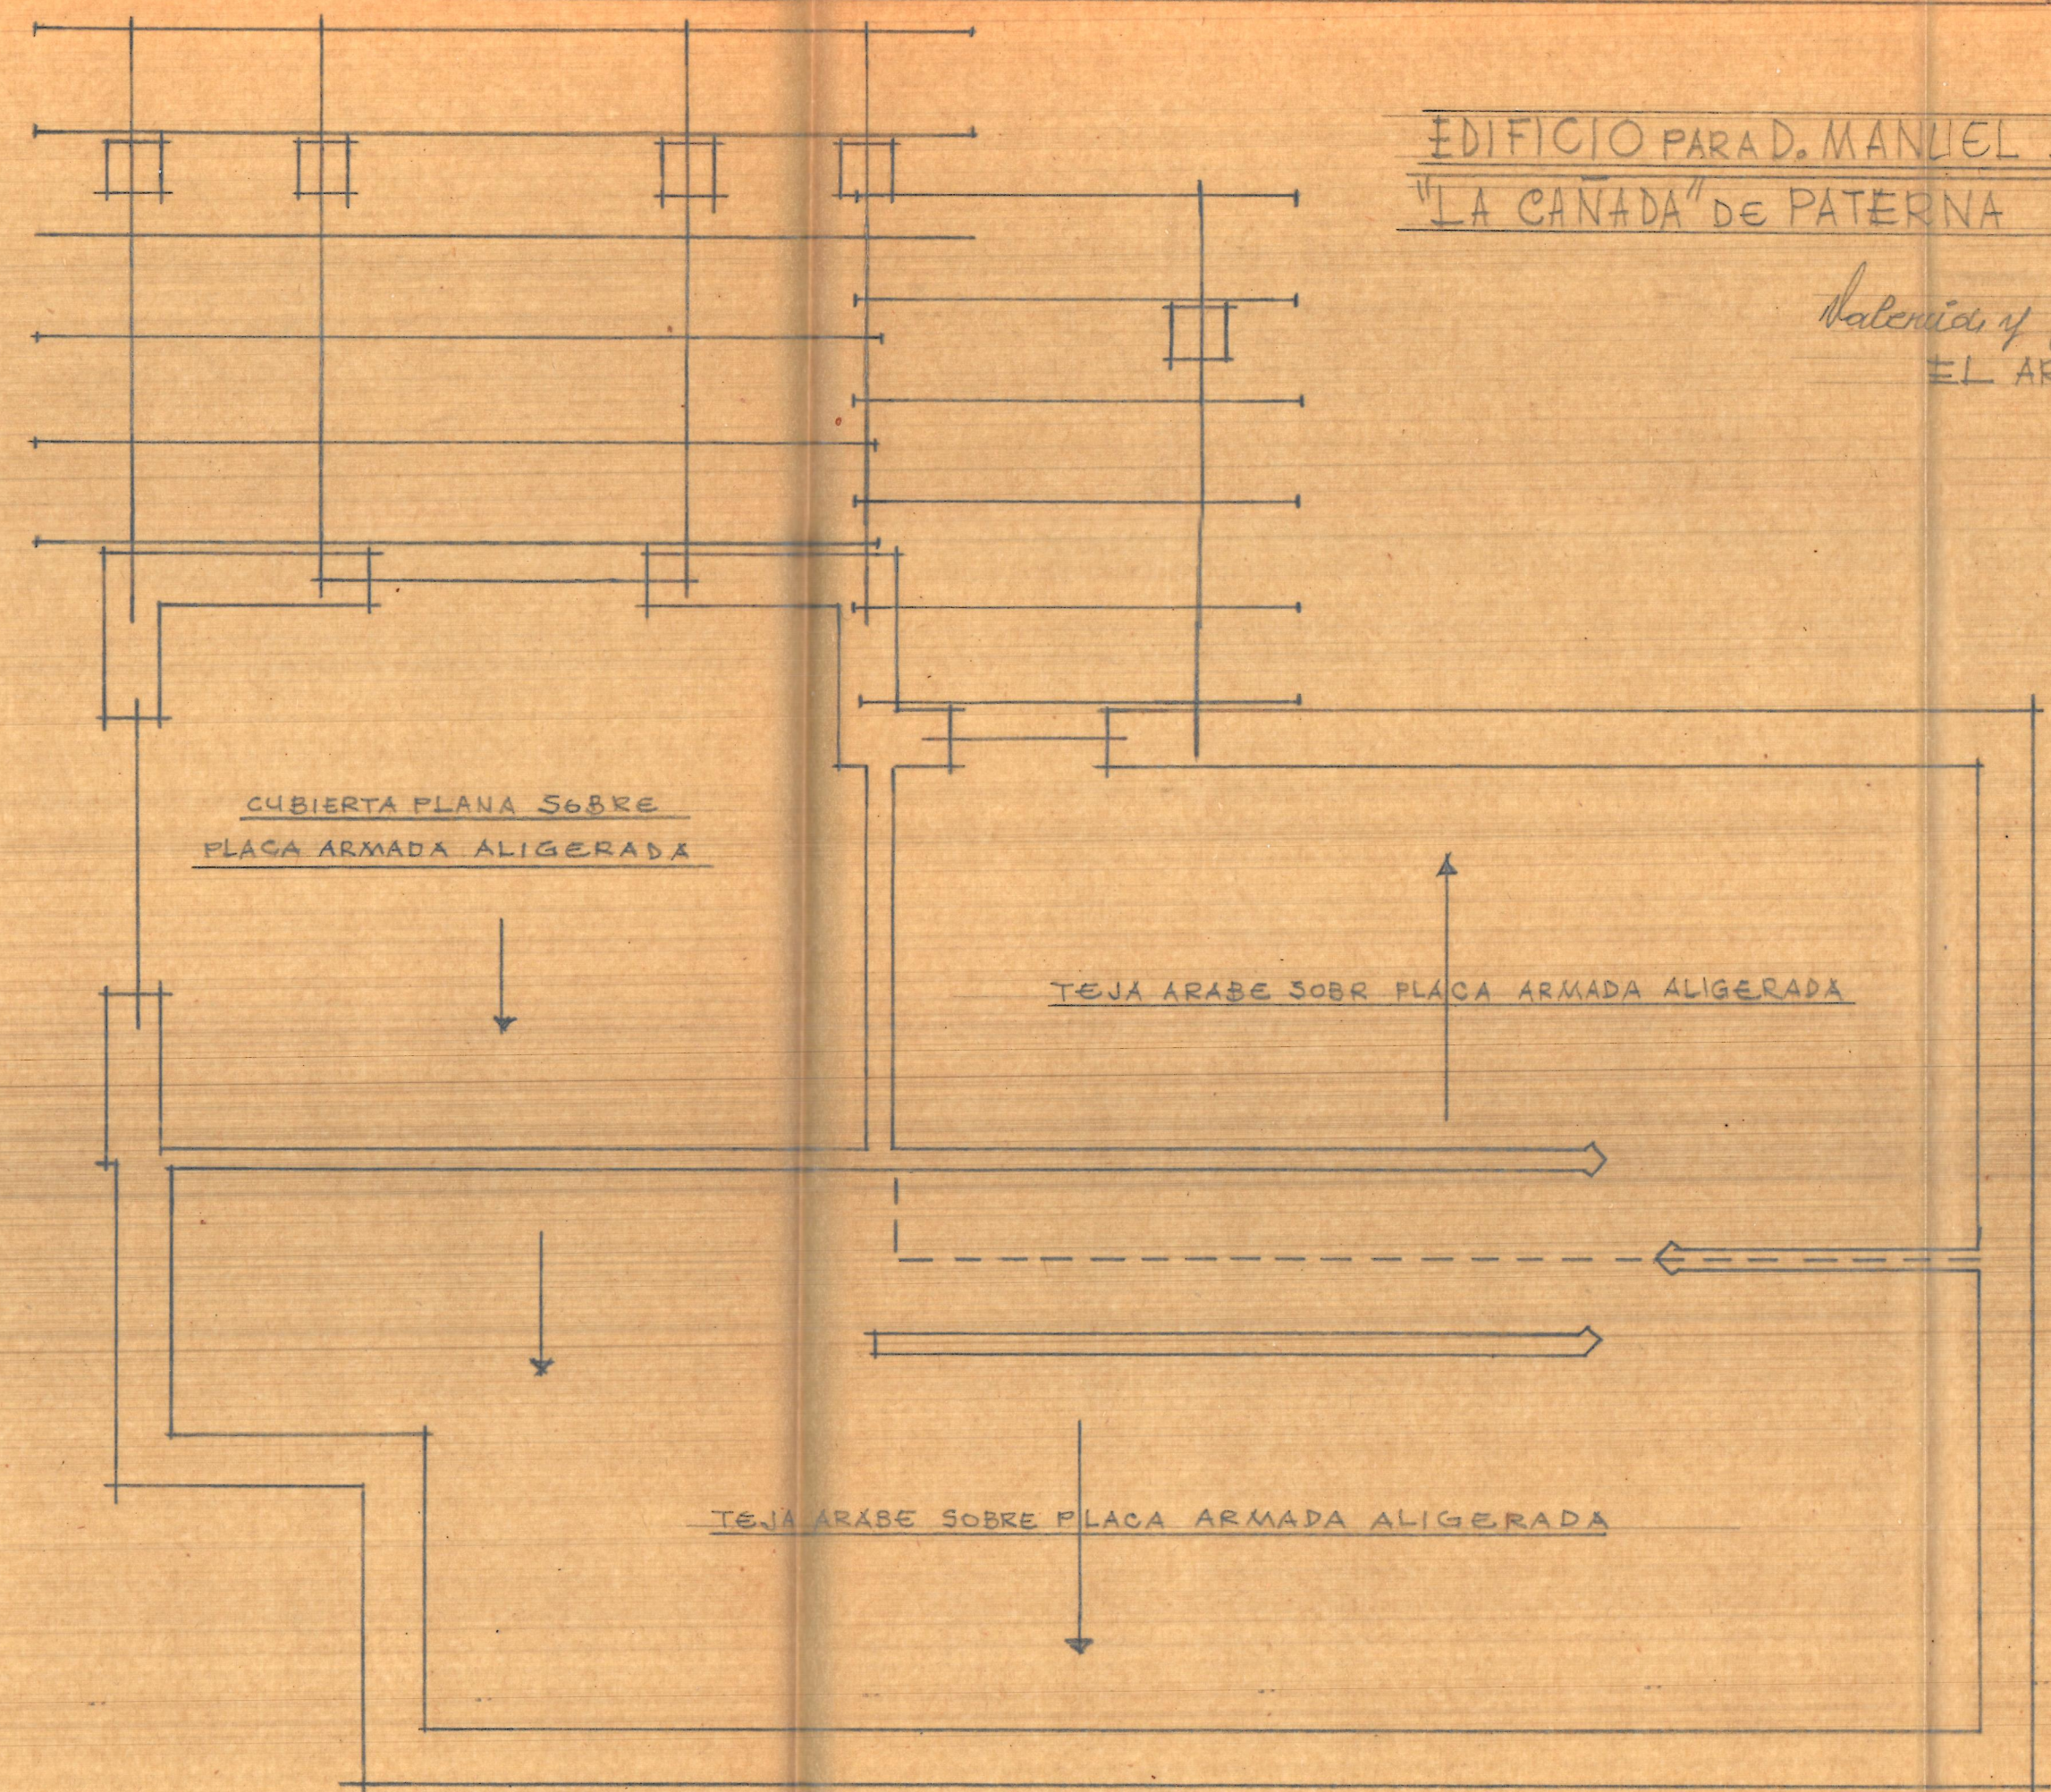

*Planta de cubiertas y enfriadoras*

EDIFICIO PARAD. MANUEL LAFARGA EN  
"LA CANADA" DE PATERNA ESCALA=1:50

Valencia y Julio de 1956  
EL ARQUITECTO