



EDIFICIO PARA D. MANUEL LAFARGA EN
"LA CAÑADA DE PATERNA" — ESCALA = 1:50

Valencia Julio de 1956
EL ARQUITECTO

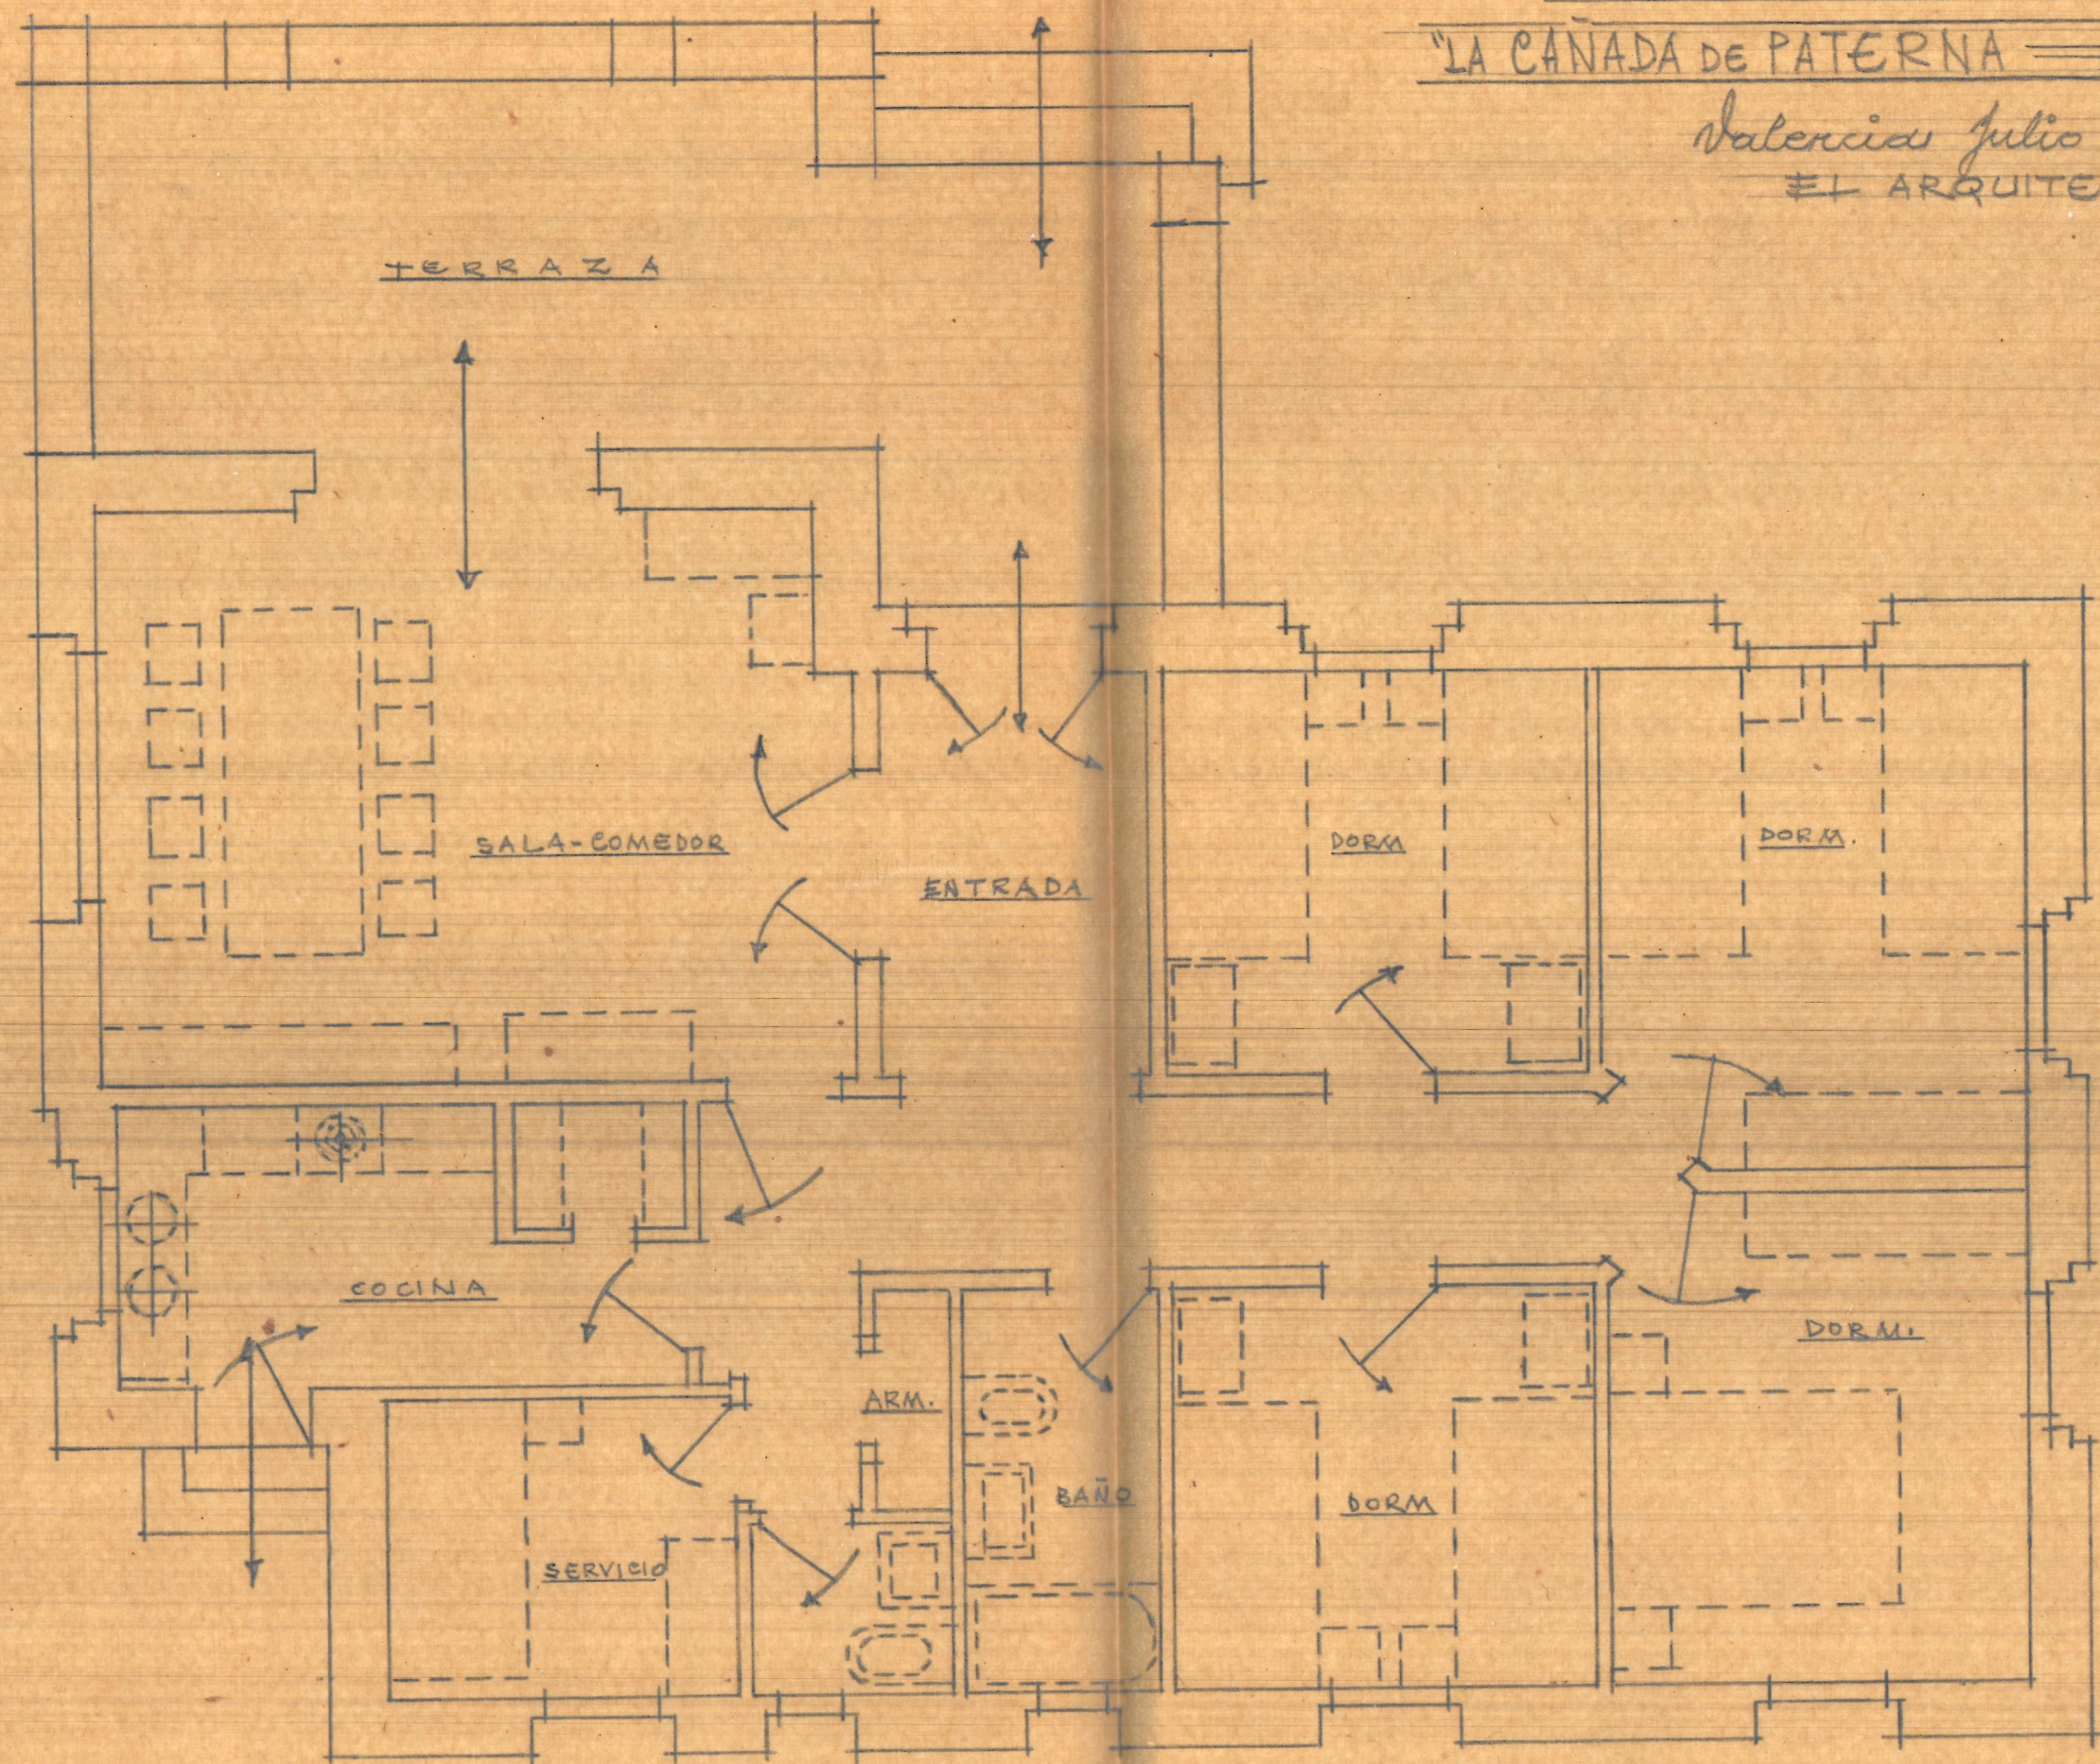

Planta de disposición

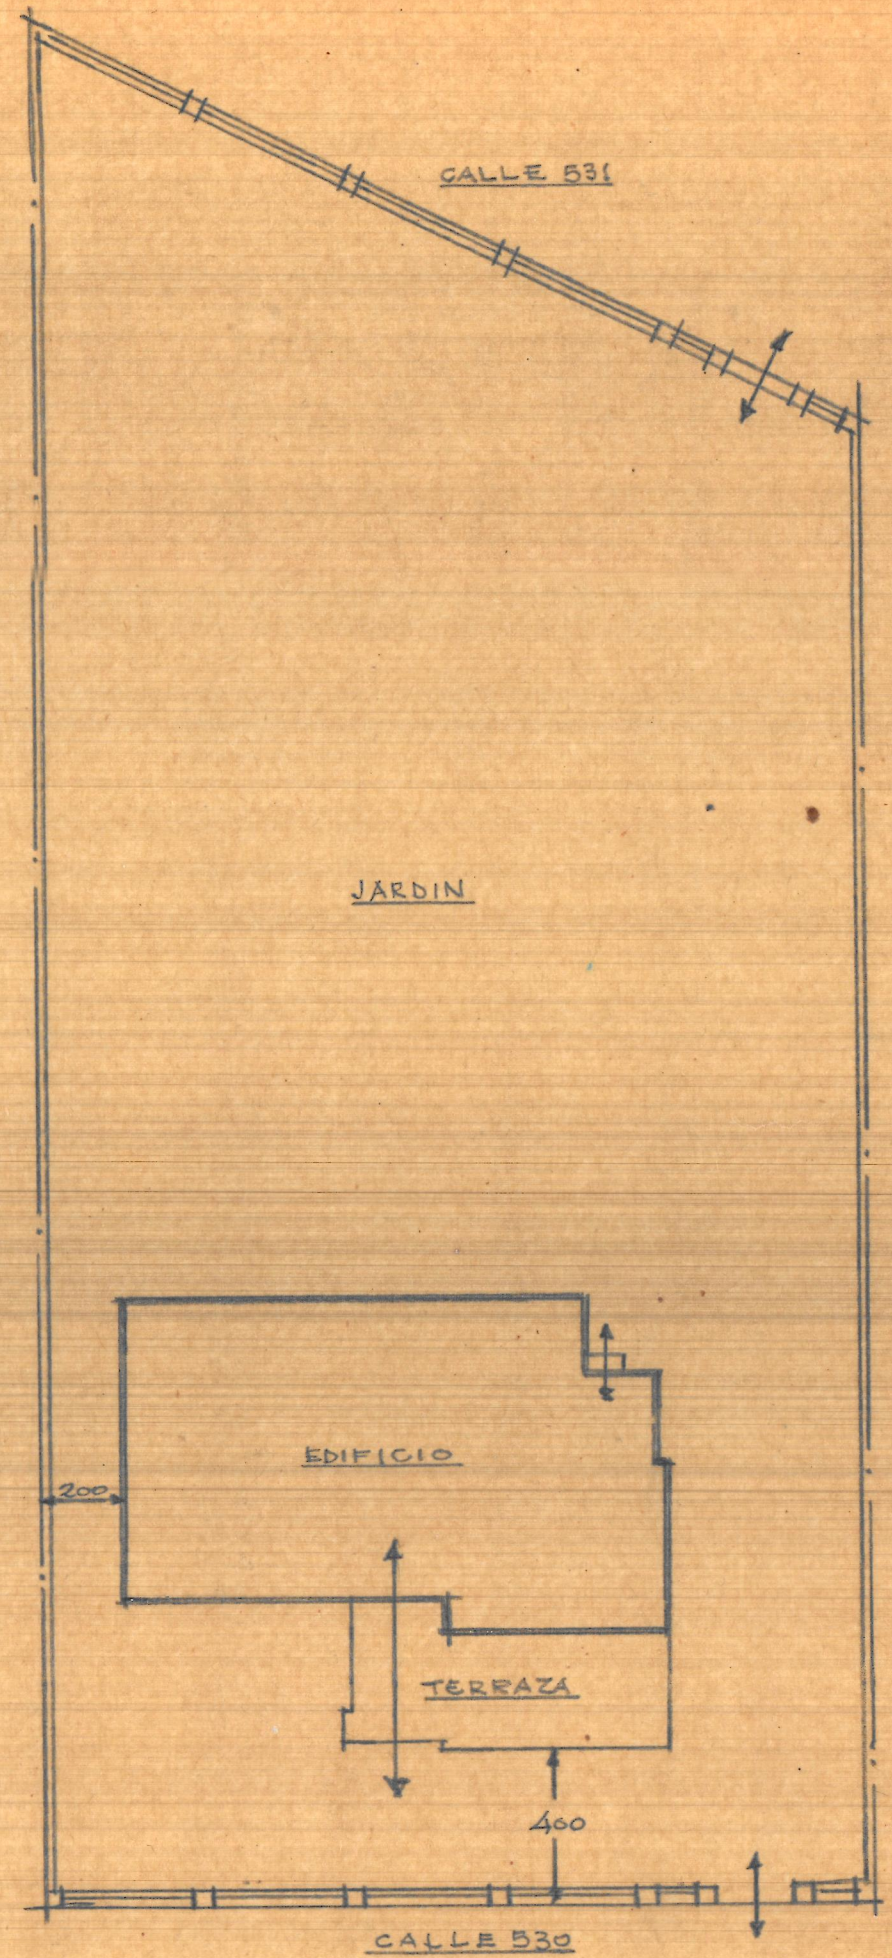

Ubicación en el solar ESCALA = 1:200