




Planta baja

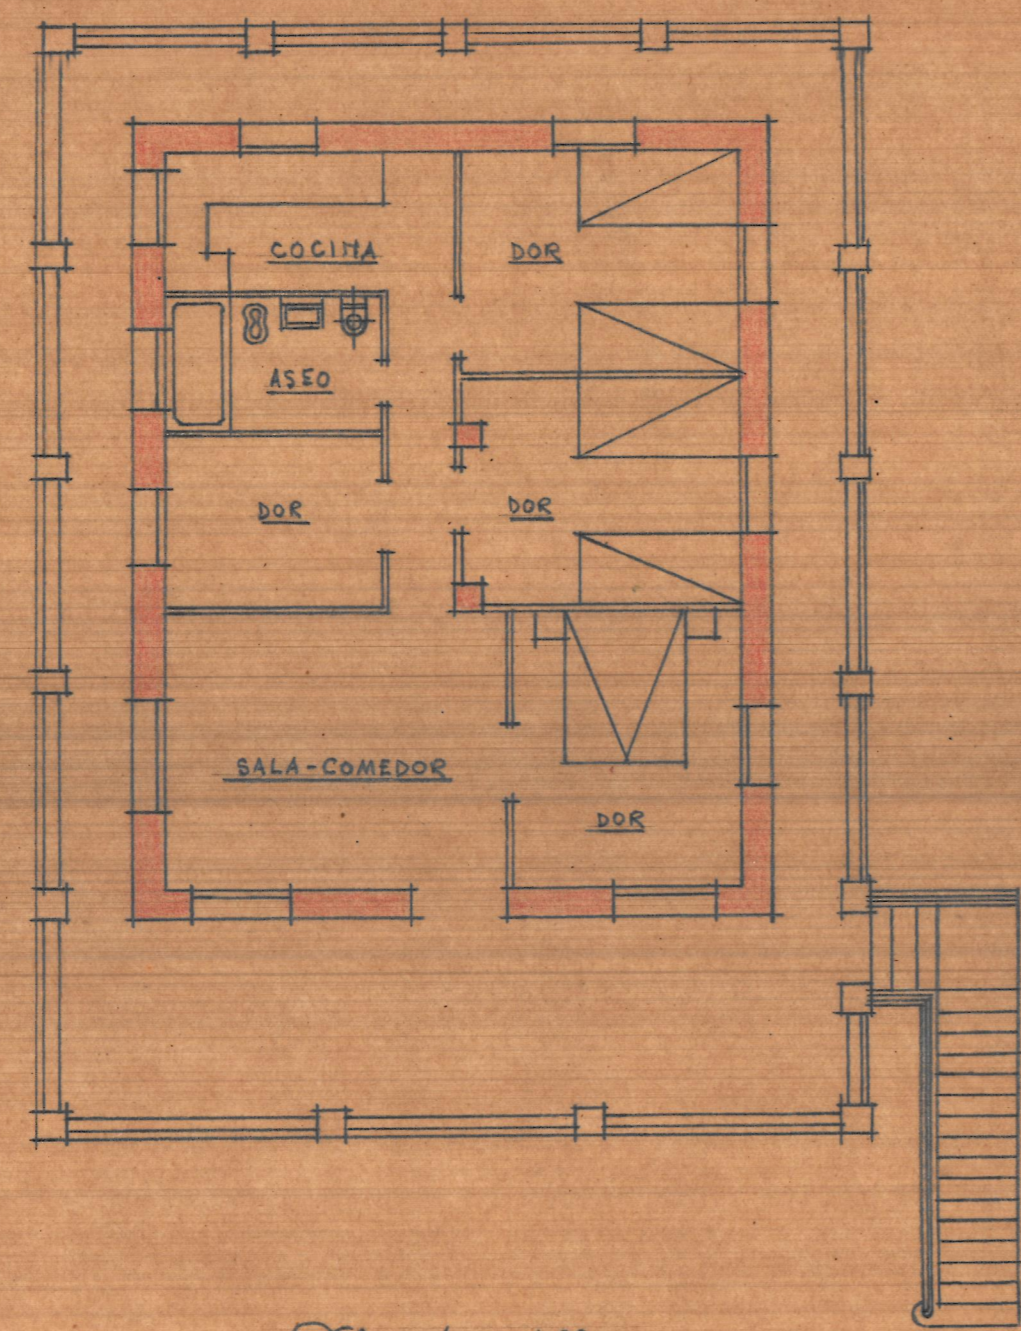


Planta piso

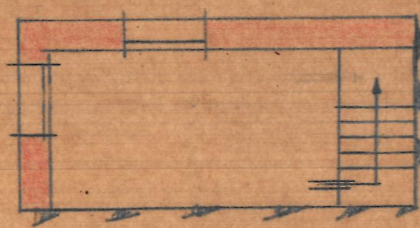


Sotano

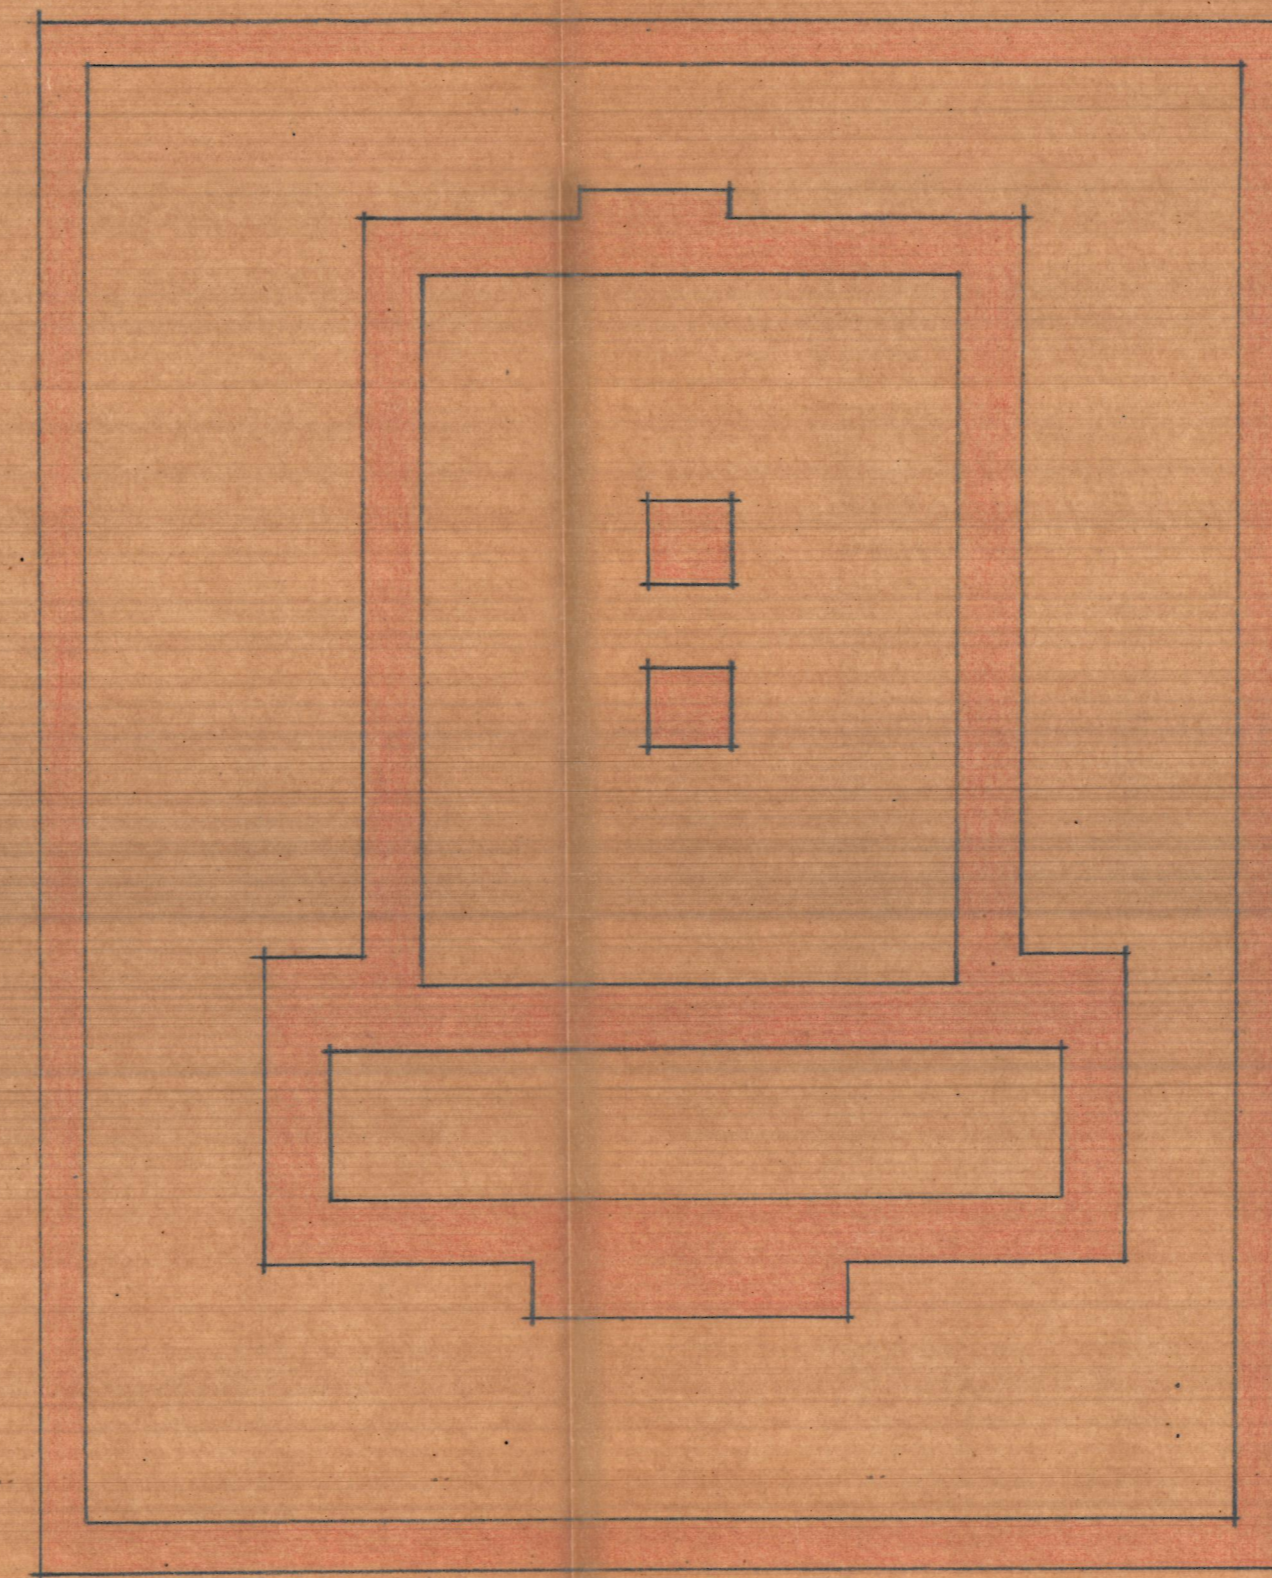

Planta cimientos

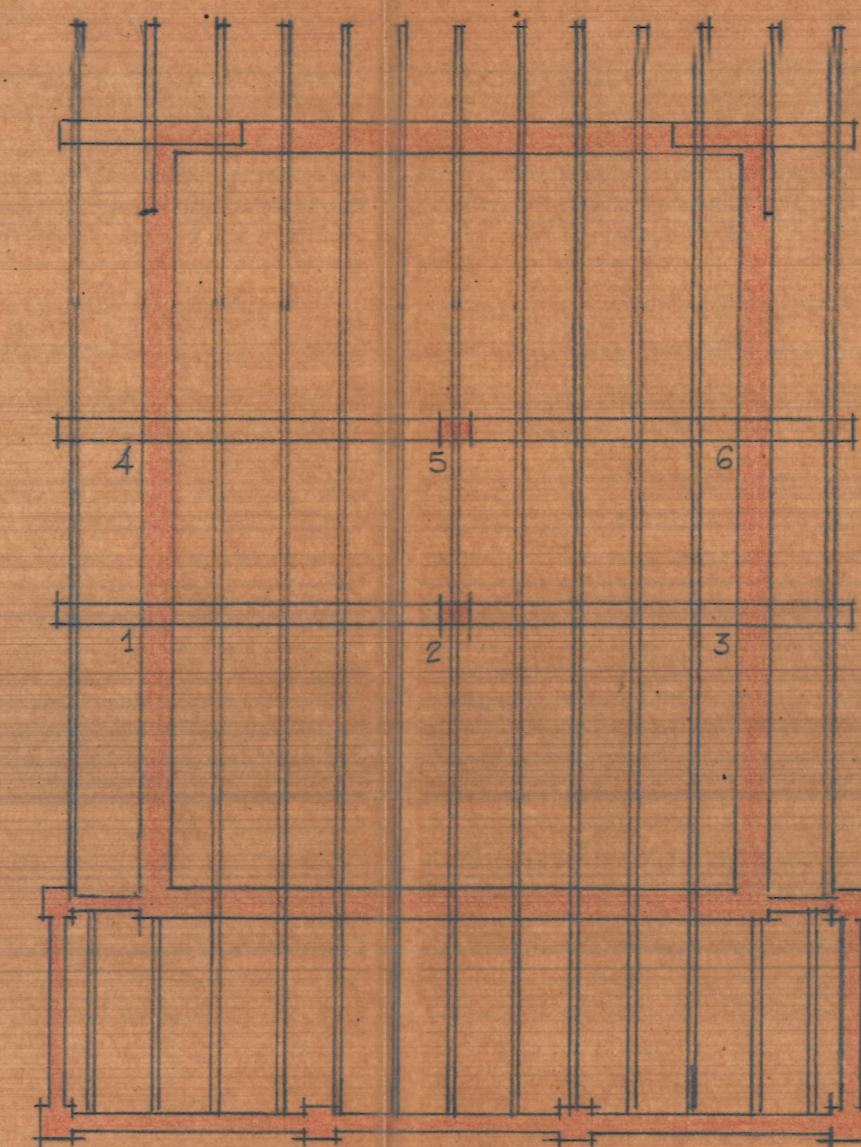

Planta entramado del piso

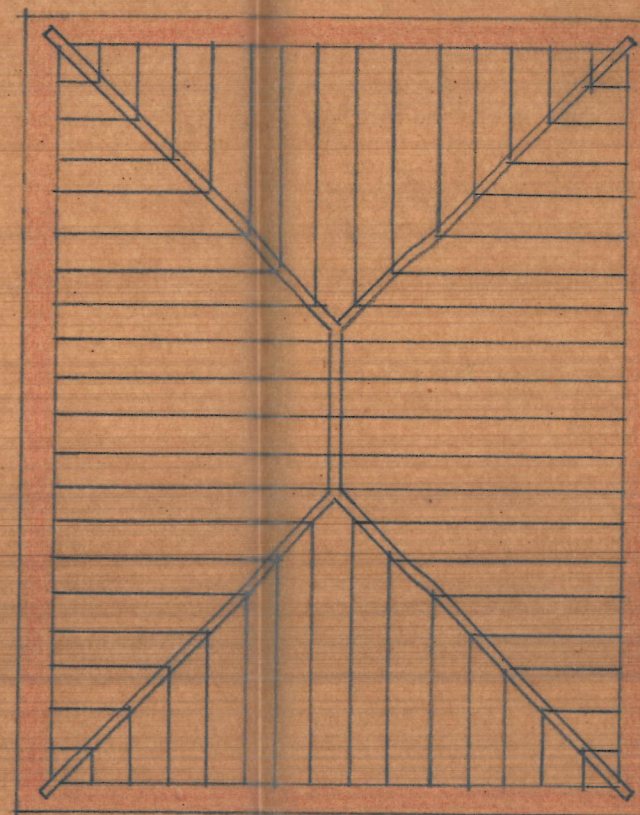

Planta entramado cubierta

Proyecto de chalet en La Cañada

ESCALA=1:100

Valencia Noviembre 1949
EL ARQUITECTO