


• EL RAFOL • NUEVA DISPOSICION DE LA PLANTA NOBLE

CROQUIS • ESCALA = 1:100


1

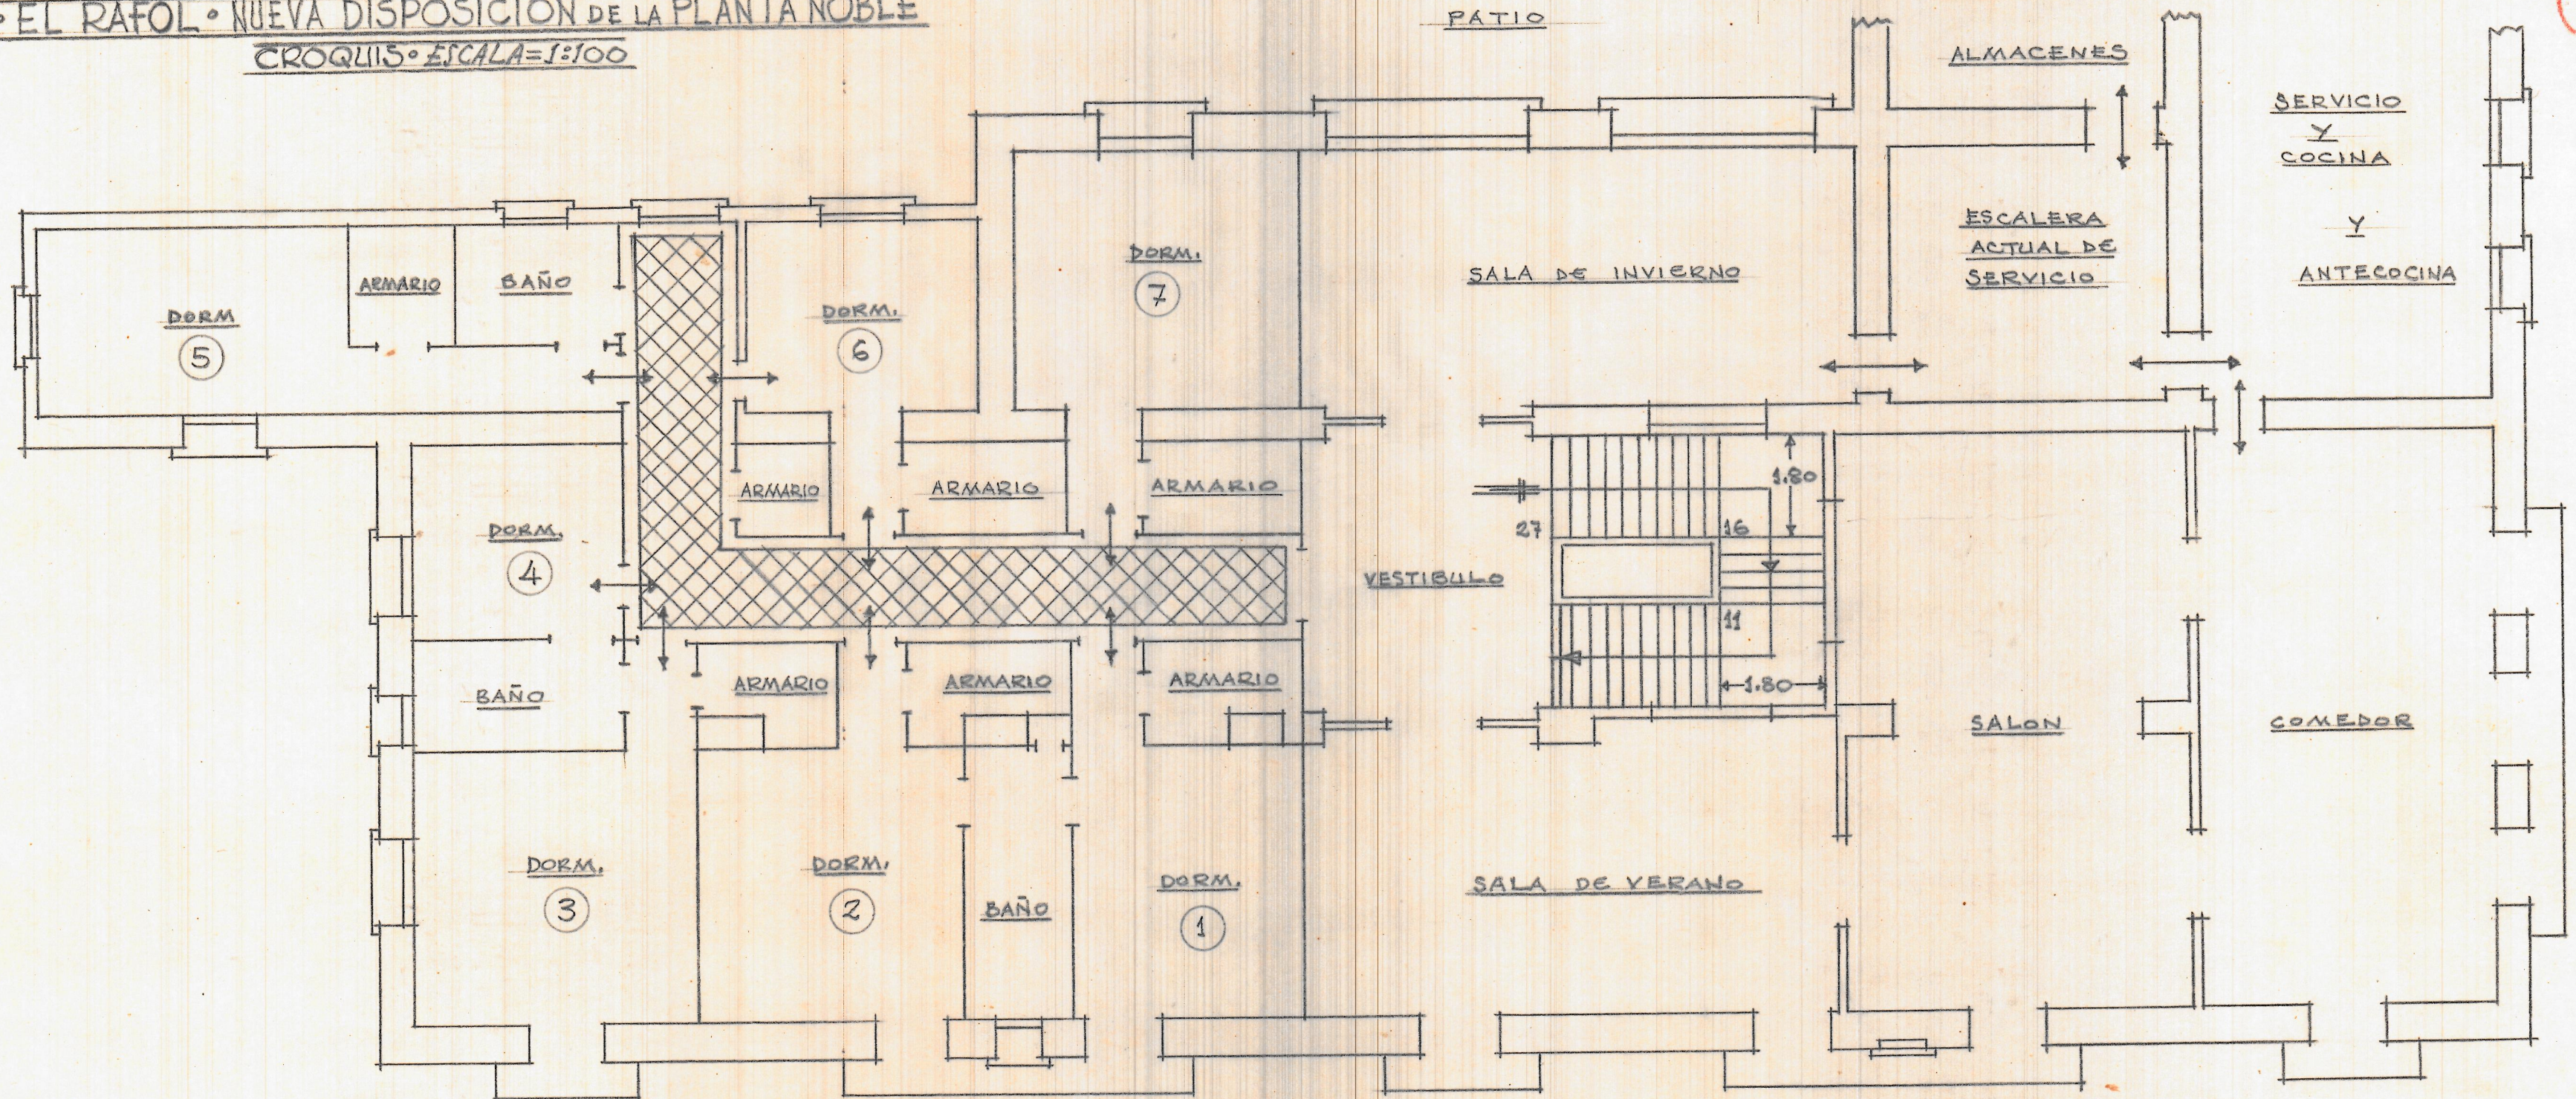

Frente




EL RAFOL - NUEVA DISPOSICIÓN DE LA PLANTA NOBLE  
CROQUIS - ESCALA = 1:100

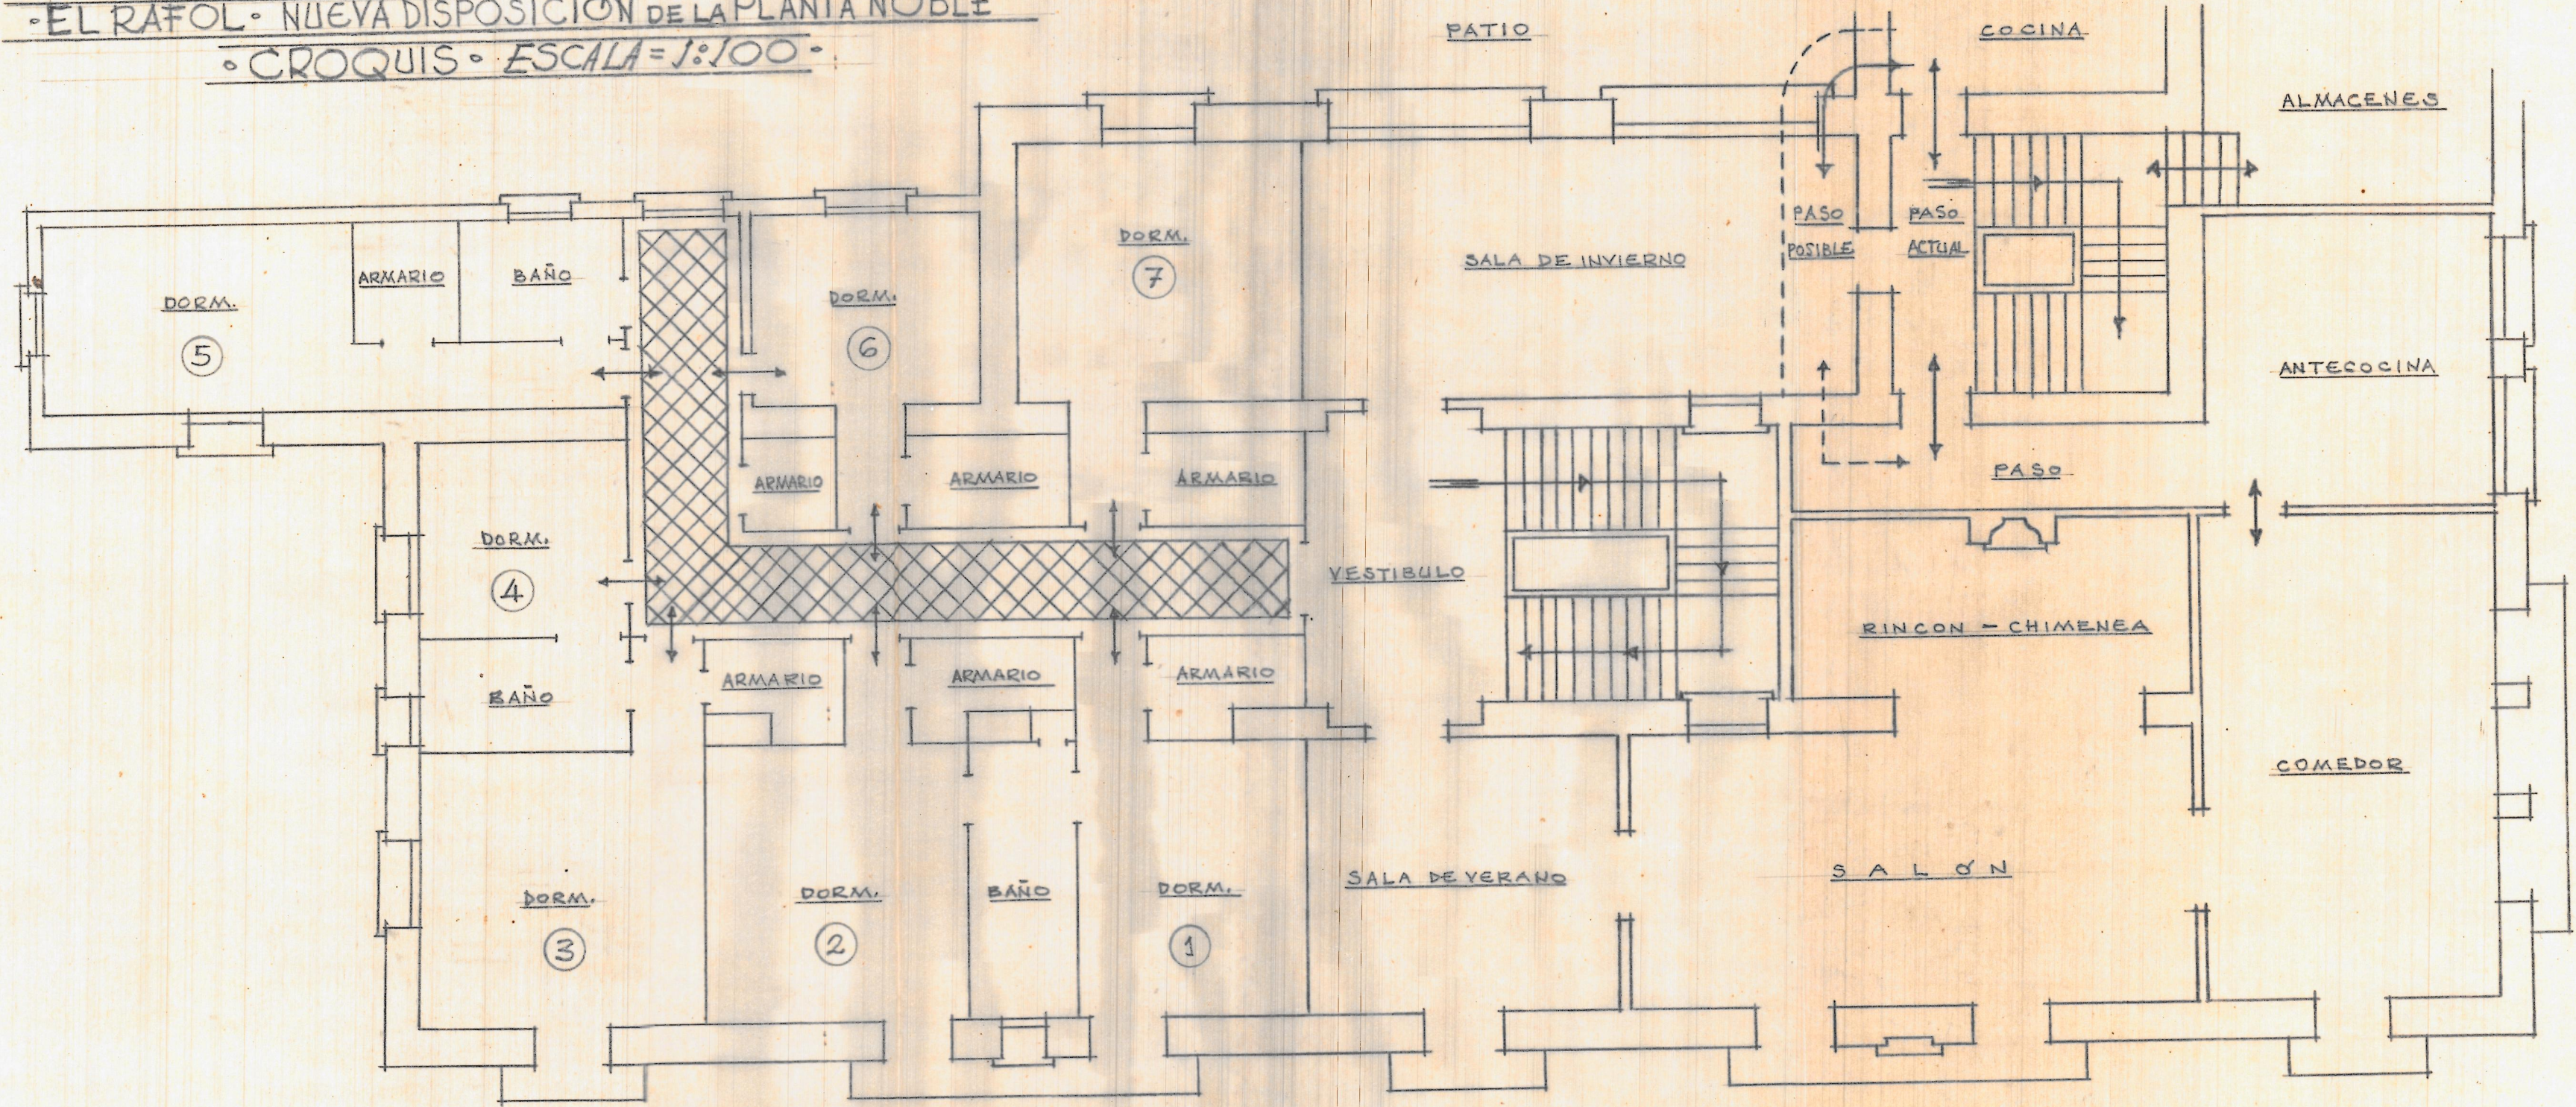

Frete



EL RAFOL - NUEVA DISPOSICION DE LA PLANTA NOBLE  
Croquis - ESCALA = 1:100

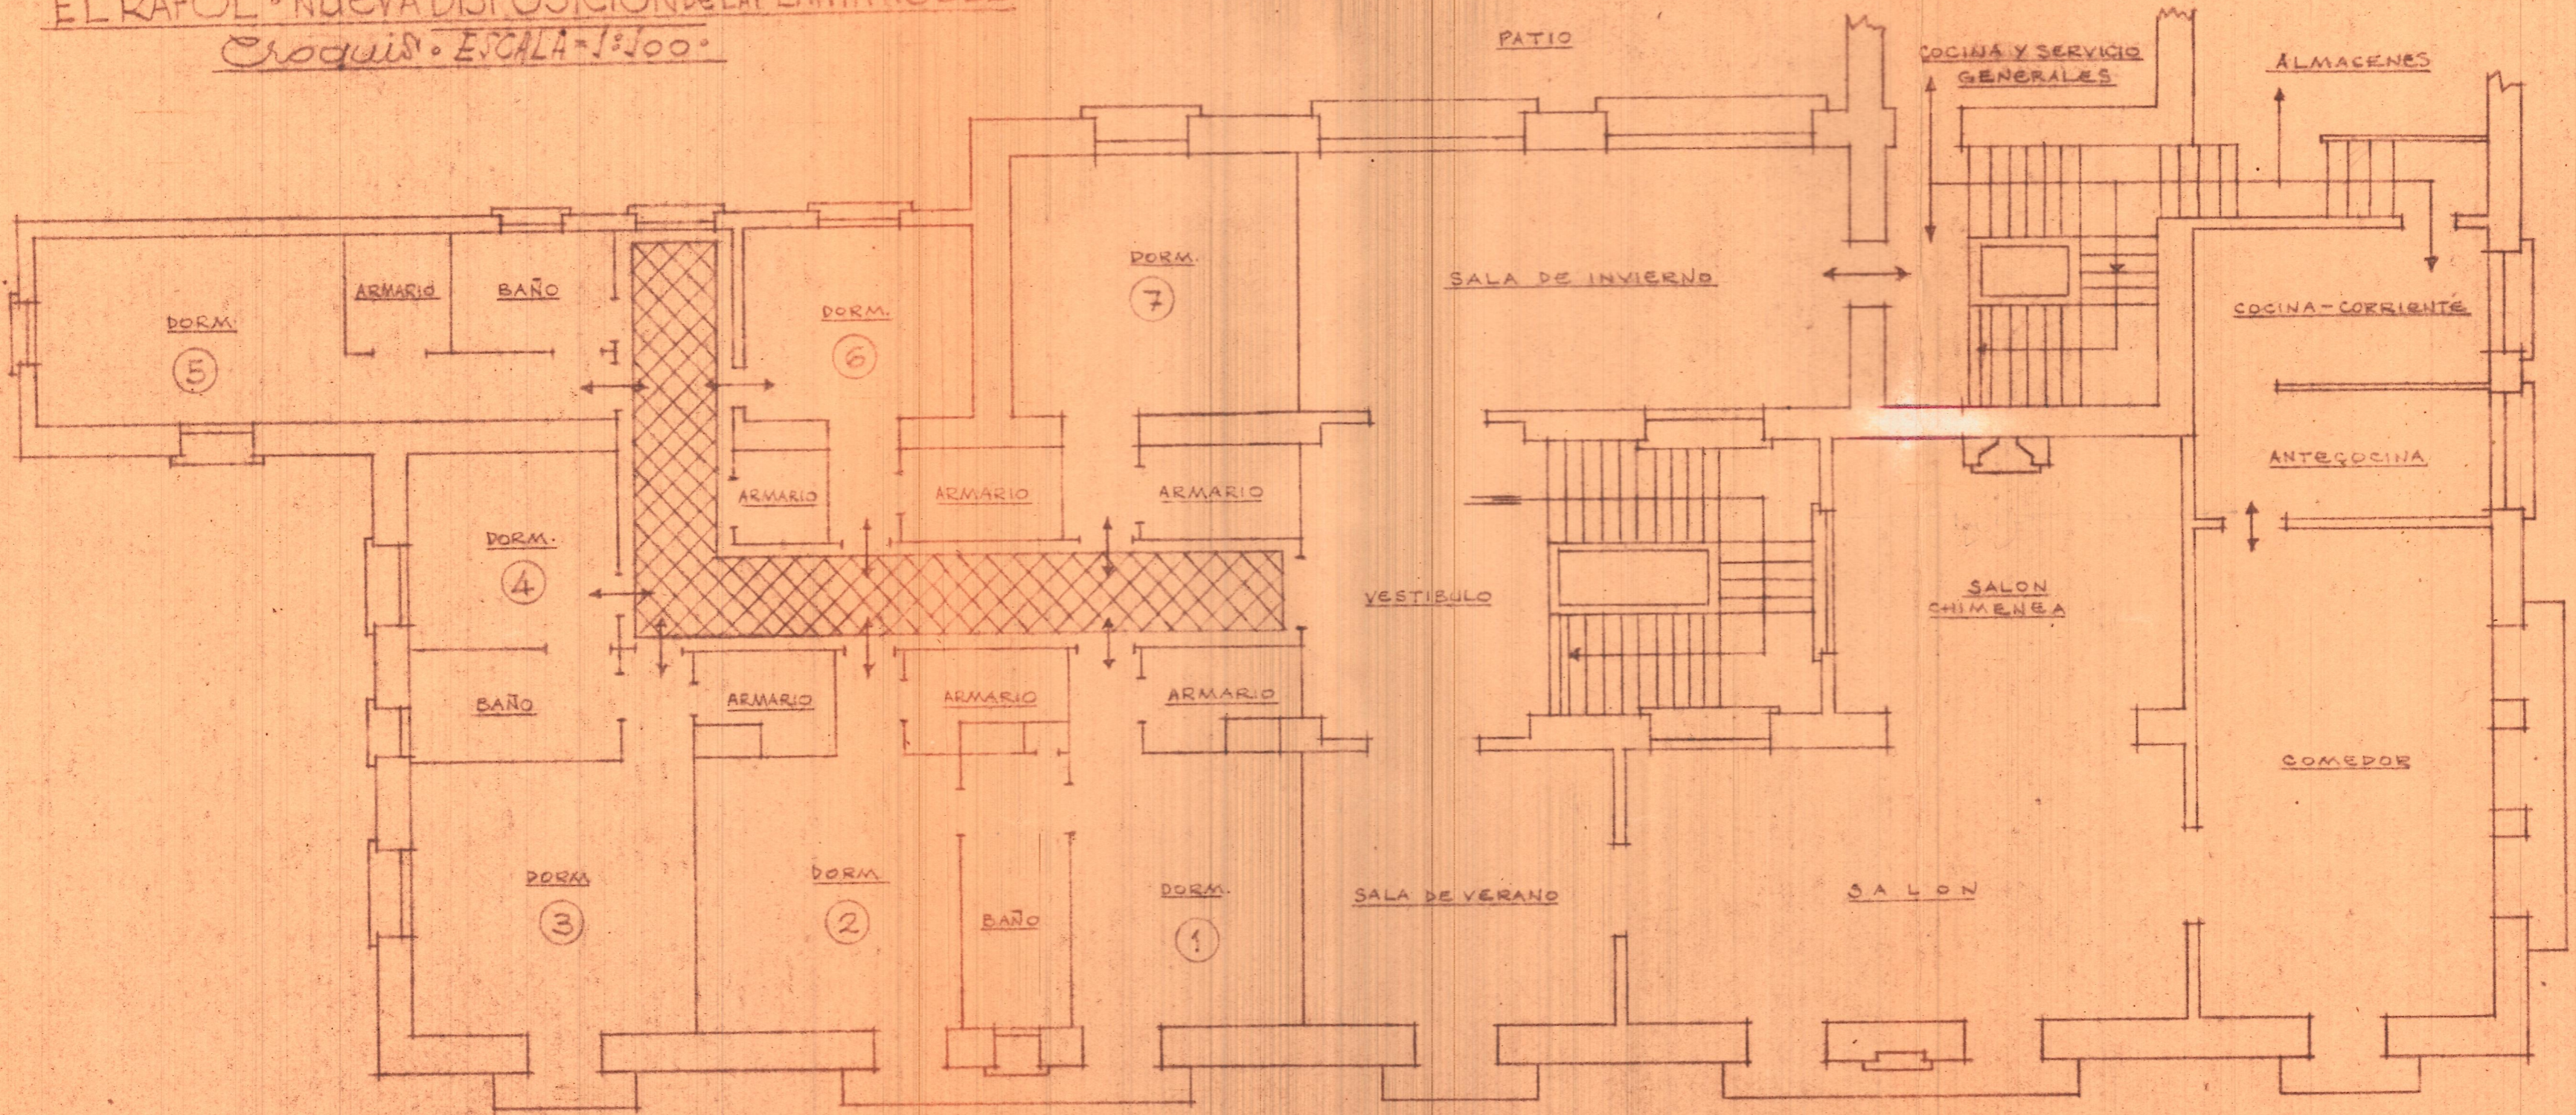

Planta



EL RAFOL - NUEVA DISPOSICION DE LA PLANTA NOBLE  
Croquis - ESCALA = 1:100

