



B. Fachada a la Calle de Echegaray

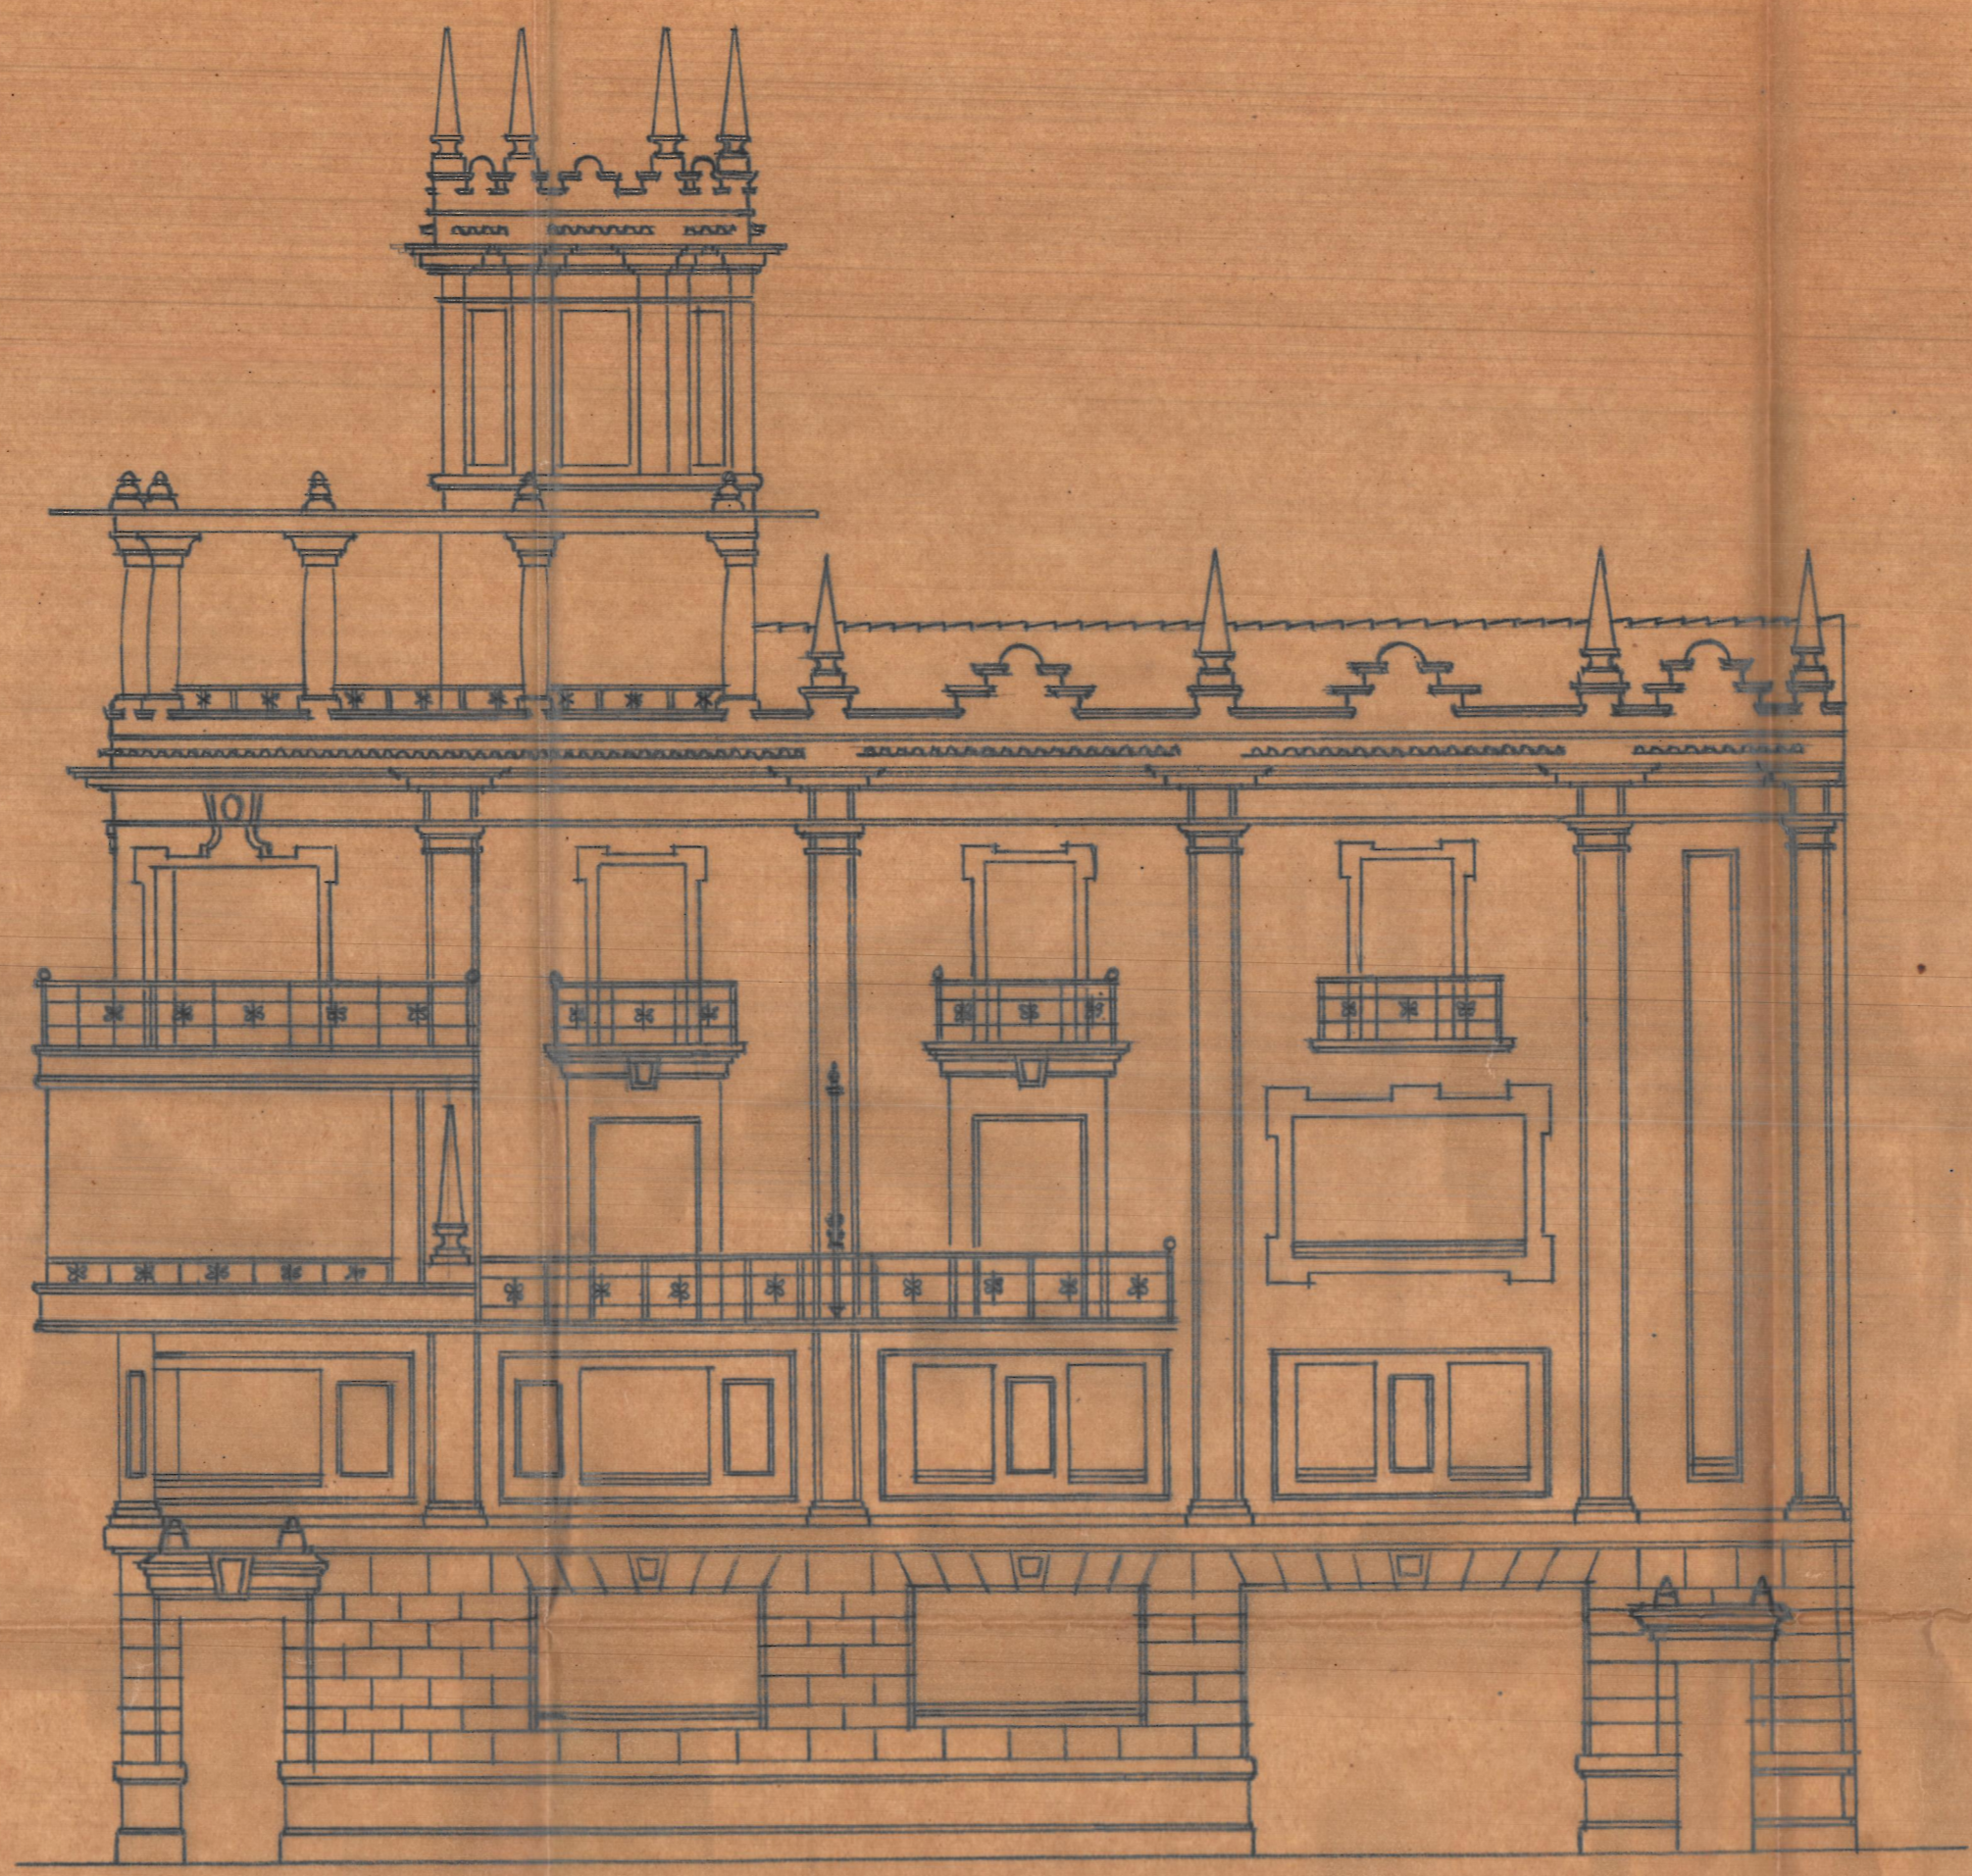

Fachada al Parque

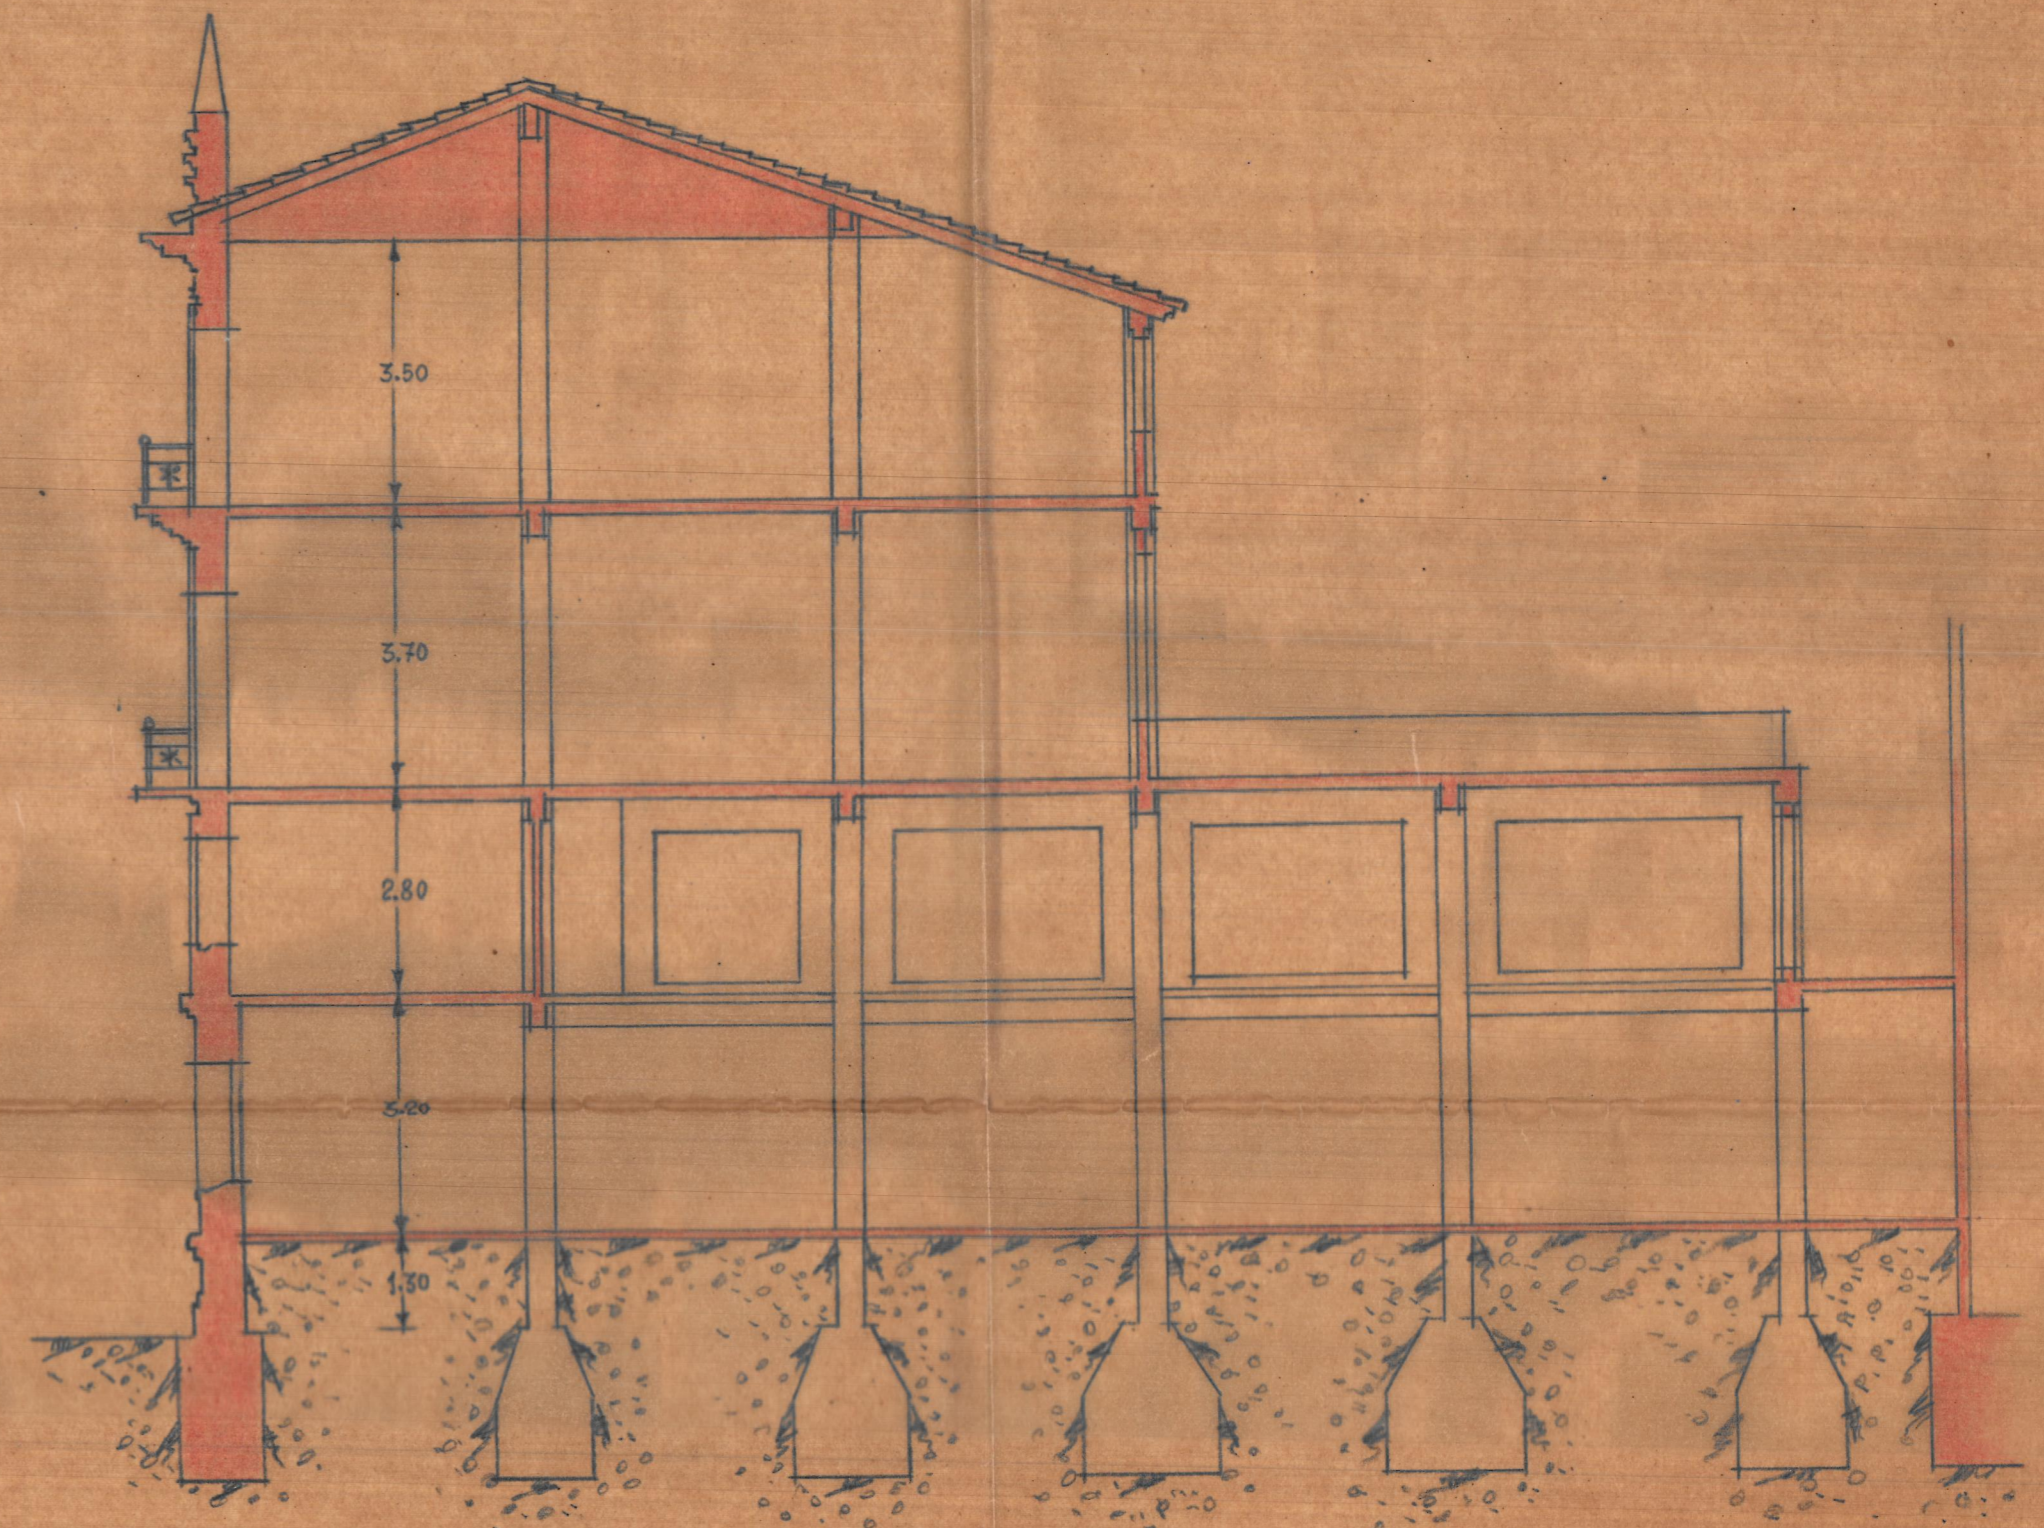

Seccion por A.B.