


1A
Planta de estructura

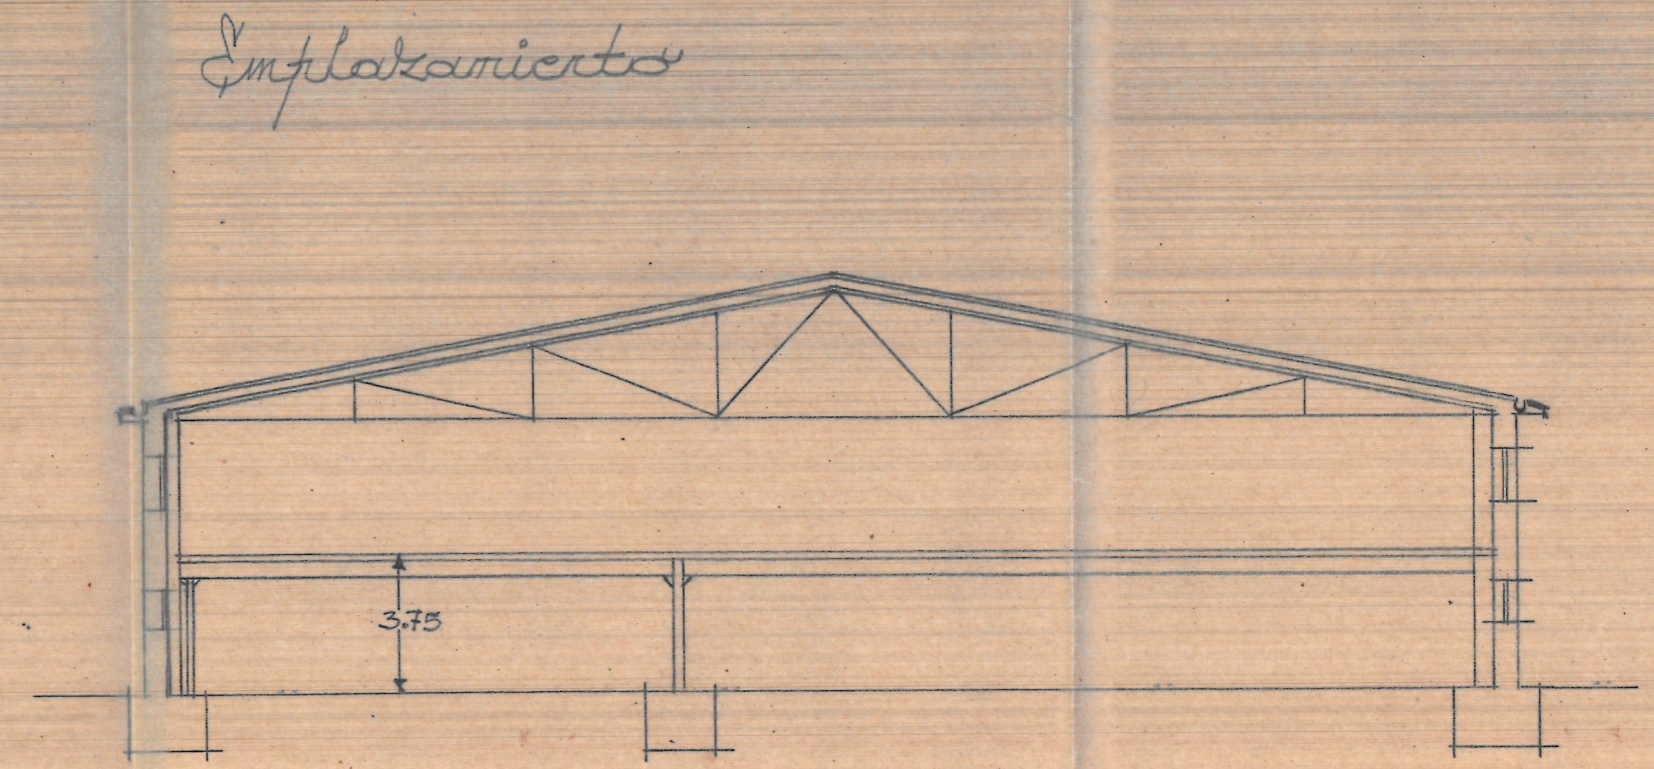

Sección transversal A-B