



CINEMATOGRAFO EN MONCADA

ESCALA=1:100

Valencia y Halls de 1960
EL ARQUITECTO

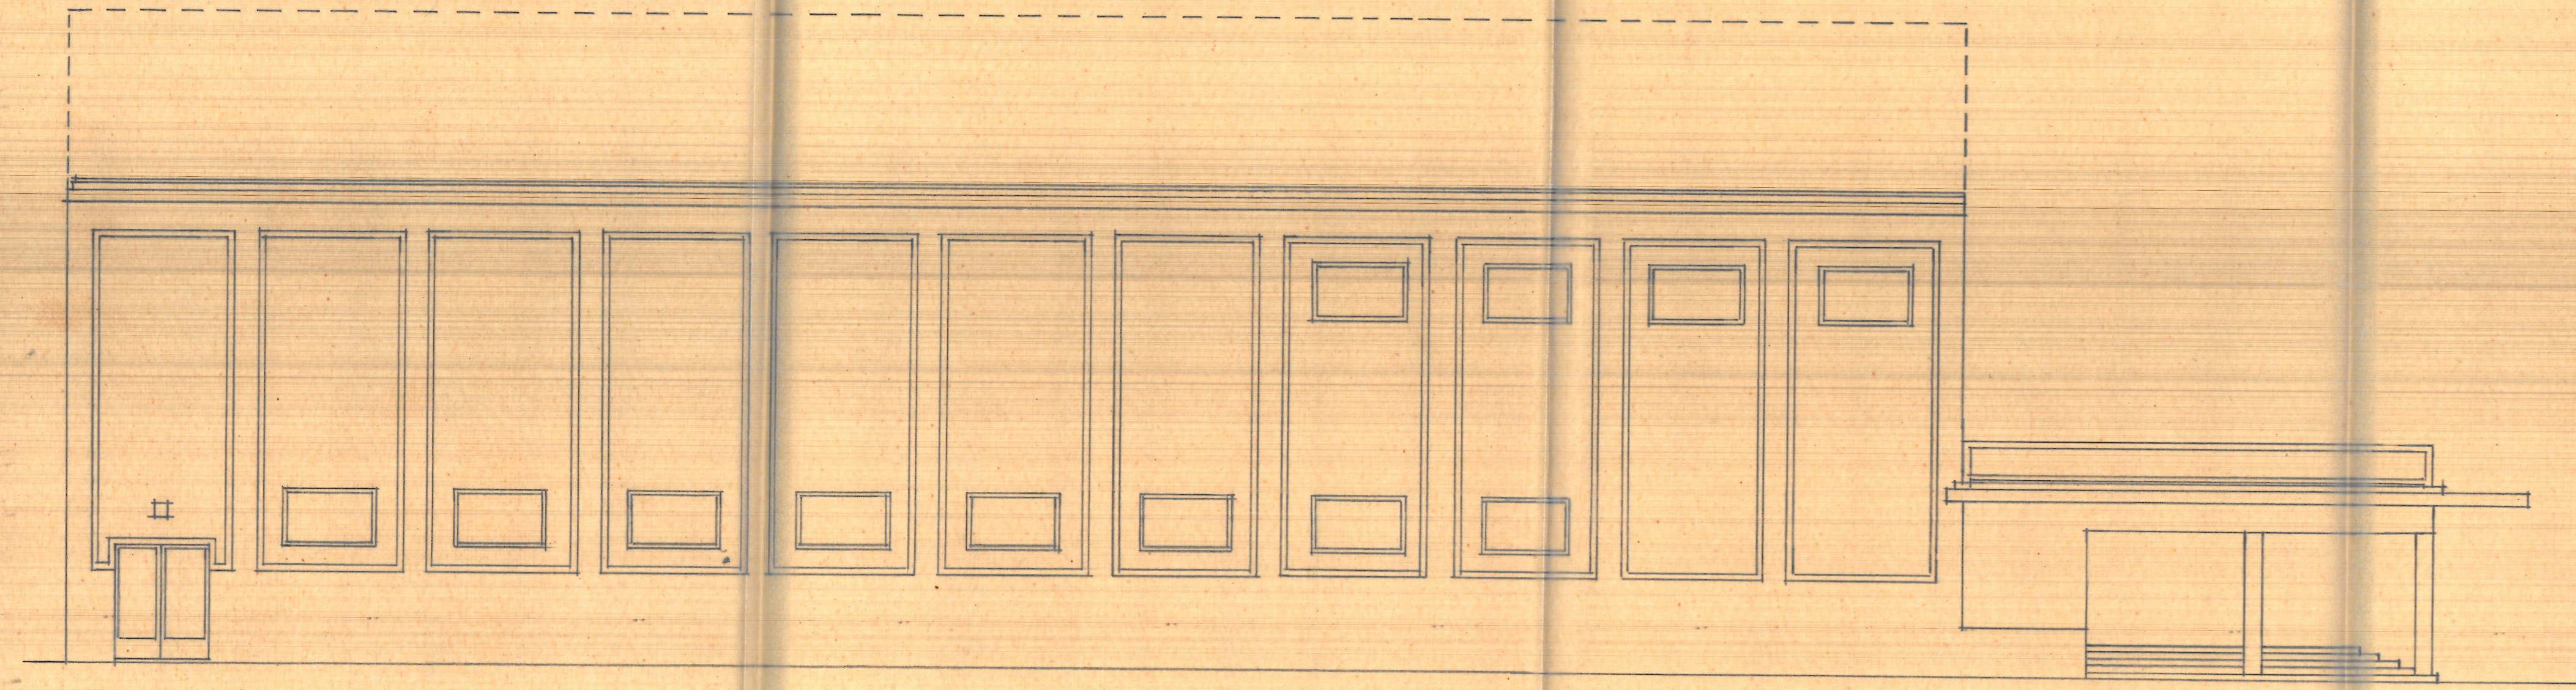

Fachada lateral

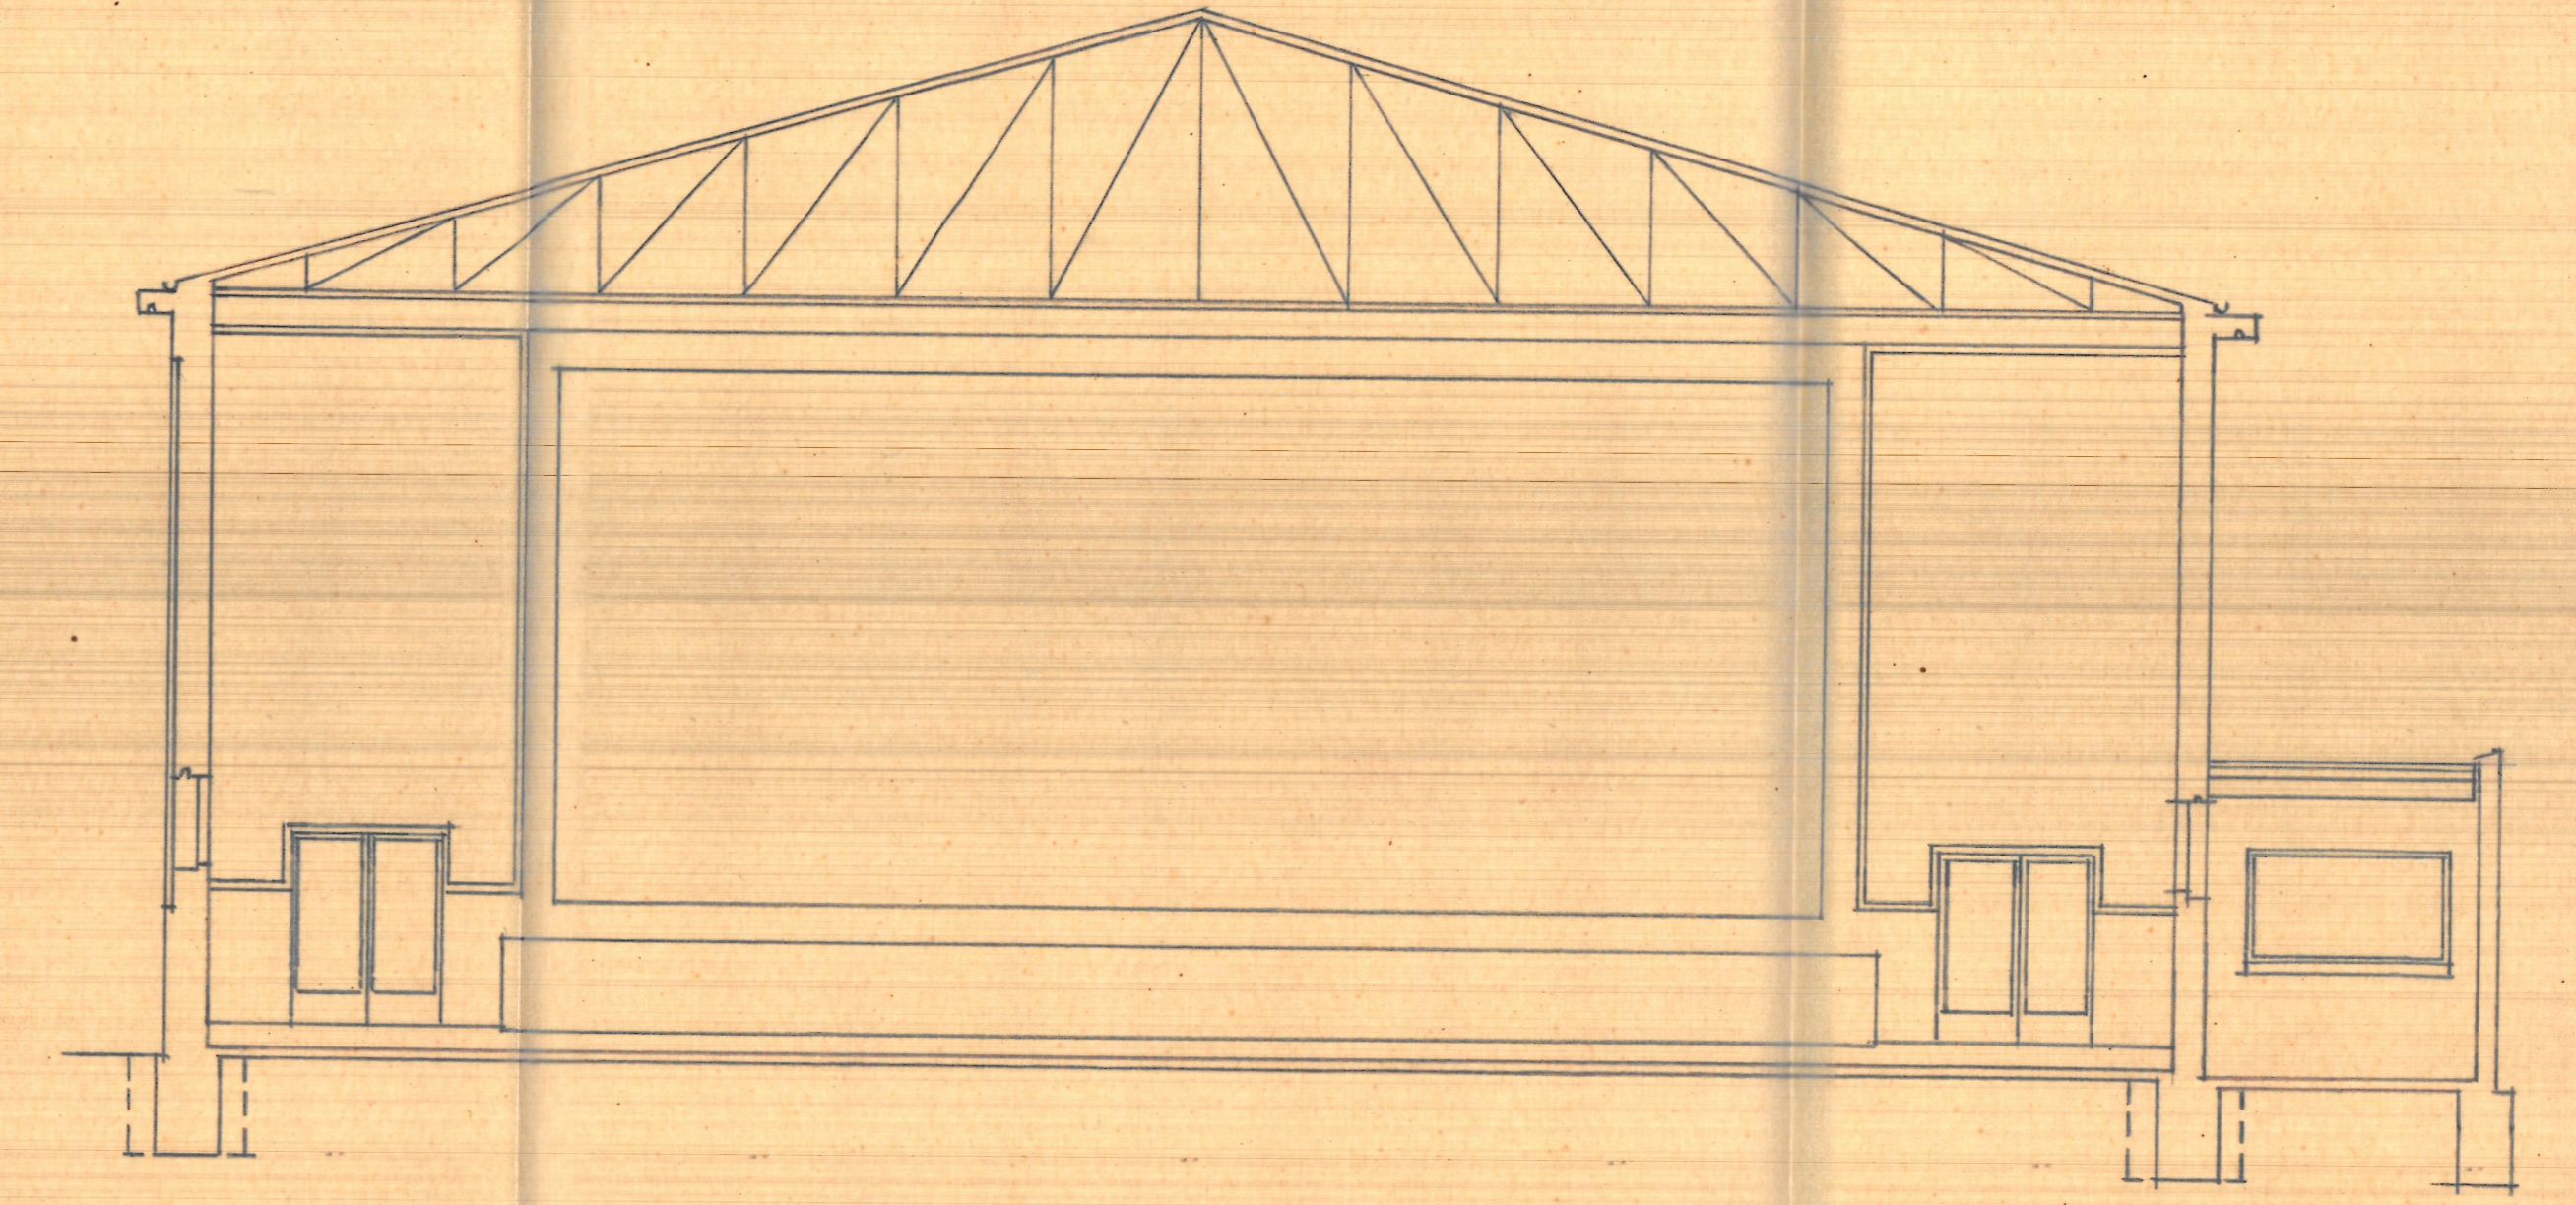

Sección transversal