




CINEMATOGRAFO EN MONCADA

ESCALA=1:100

Valencia y Marco de 1960  
EL ARQUITECTO

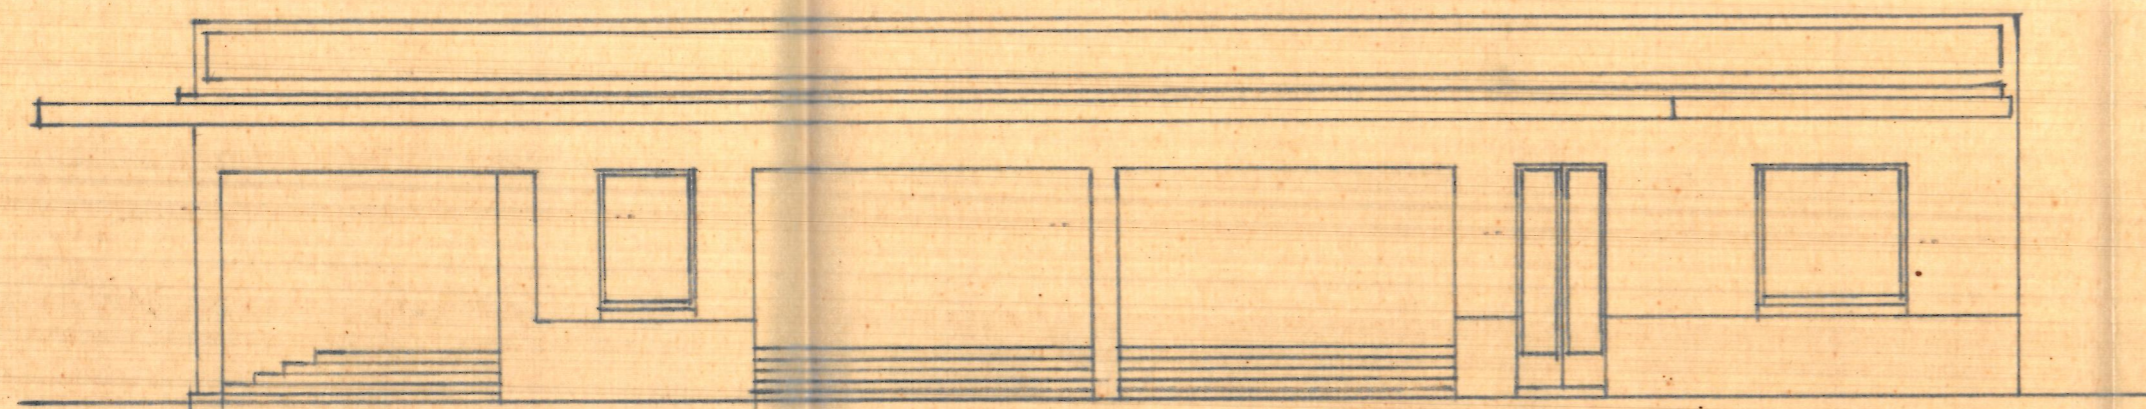

Fachada anterior

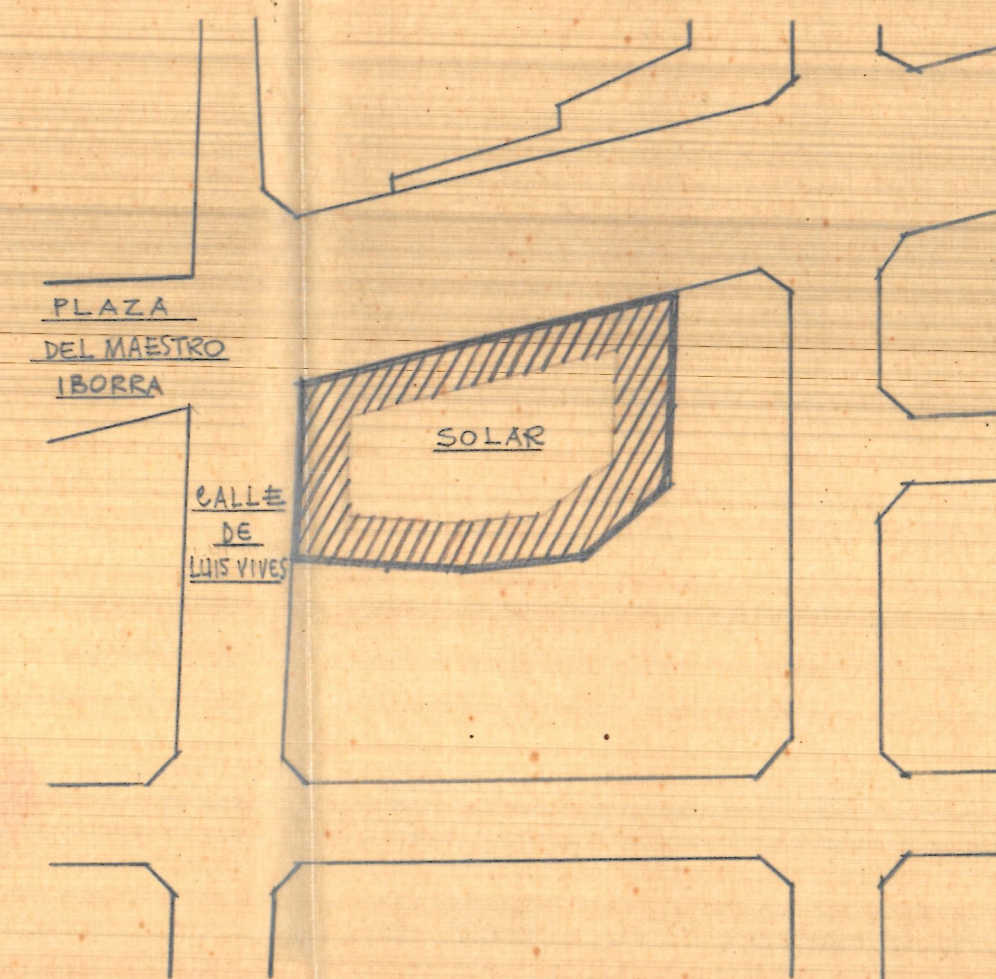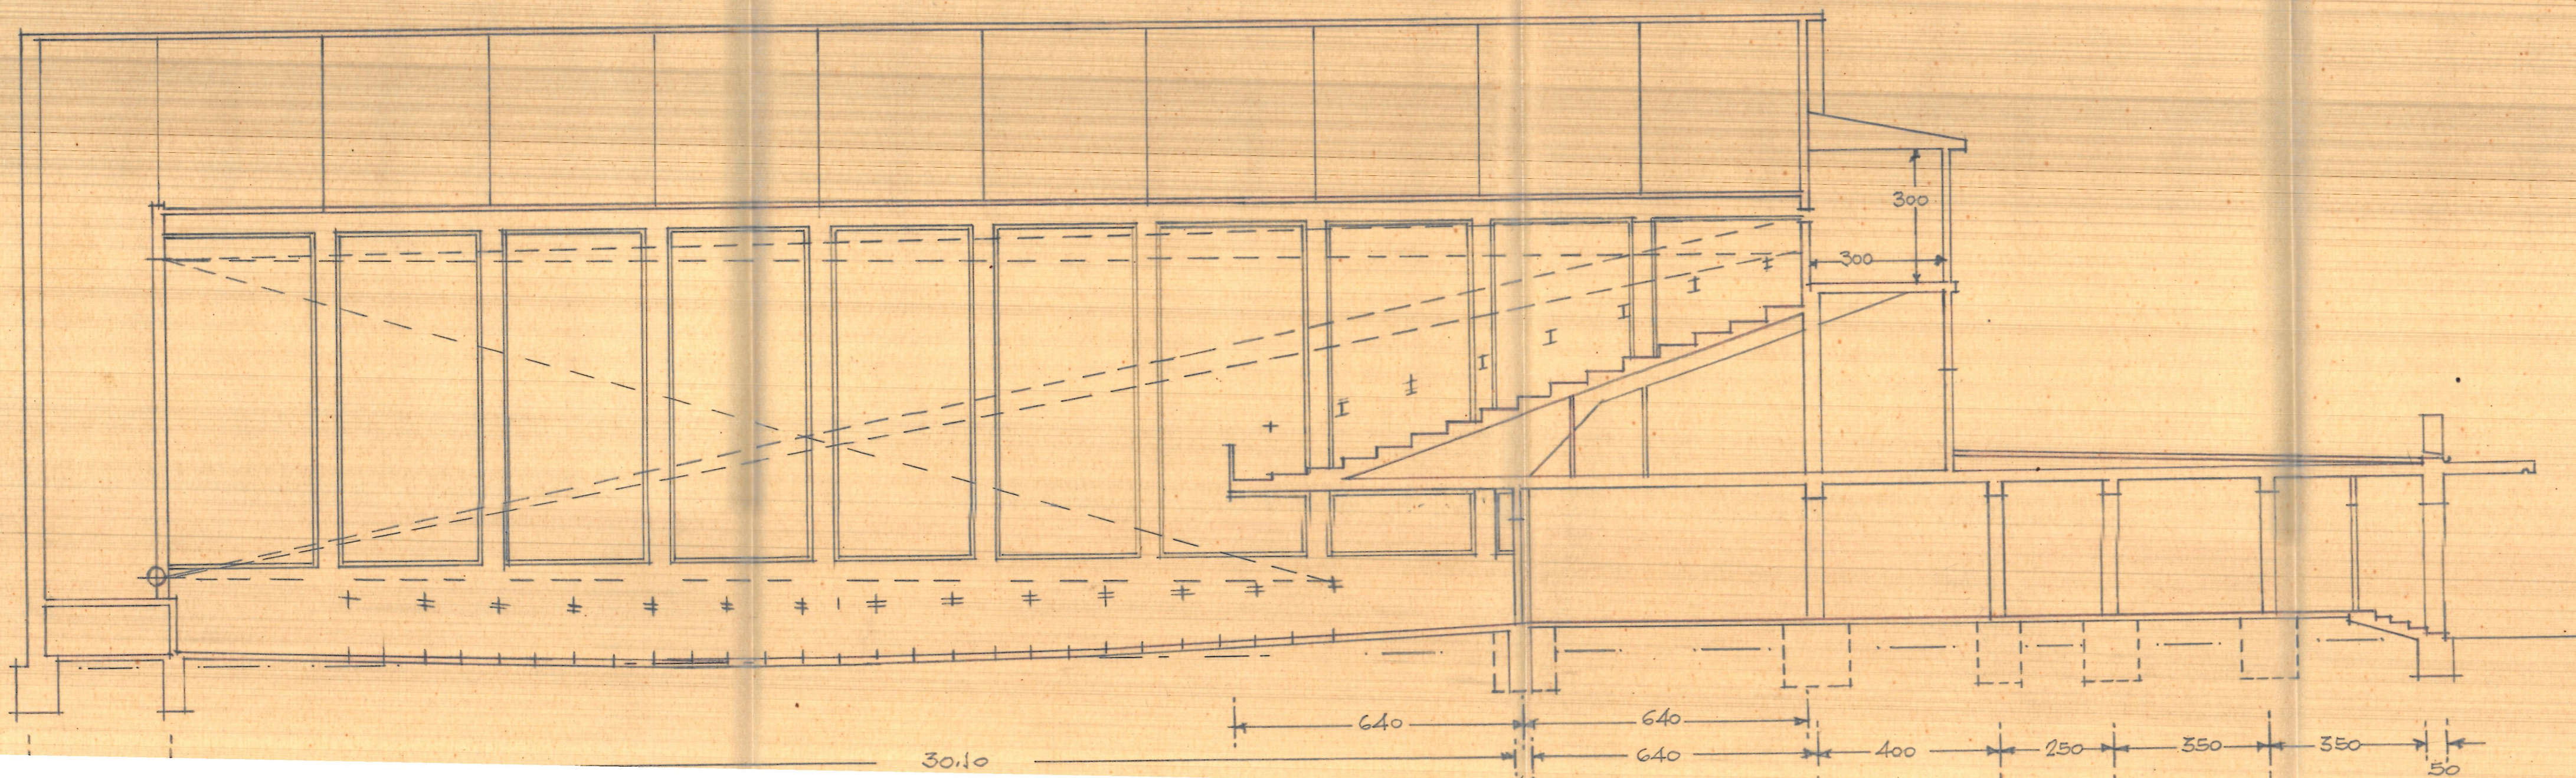

Suplazaramiento E=1:1000