


CINEMATOGRAFO EN MONCADA


E. -1:100

Valencia y Toms de 1960
ELABORADO


Antonio
Blanco

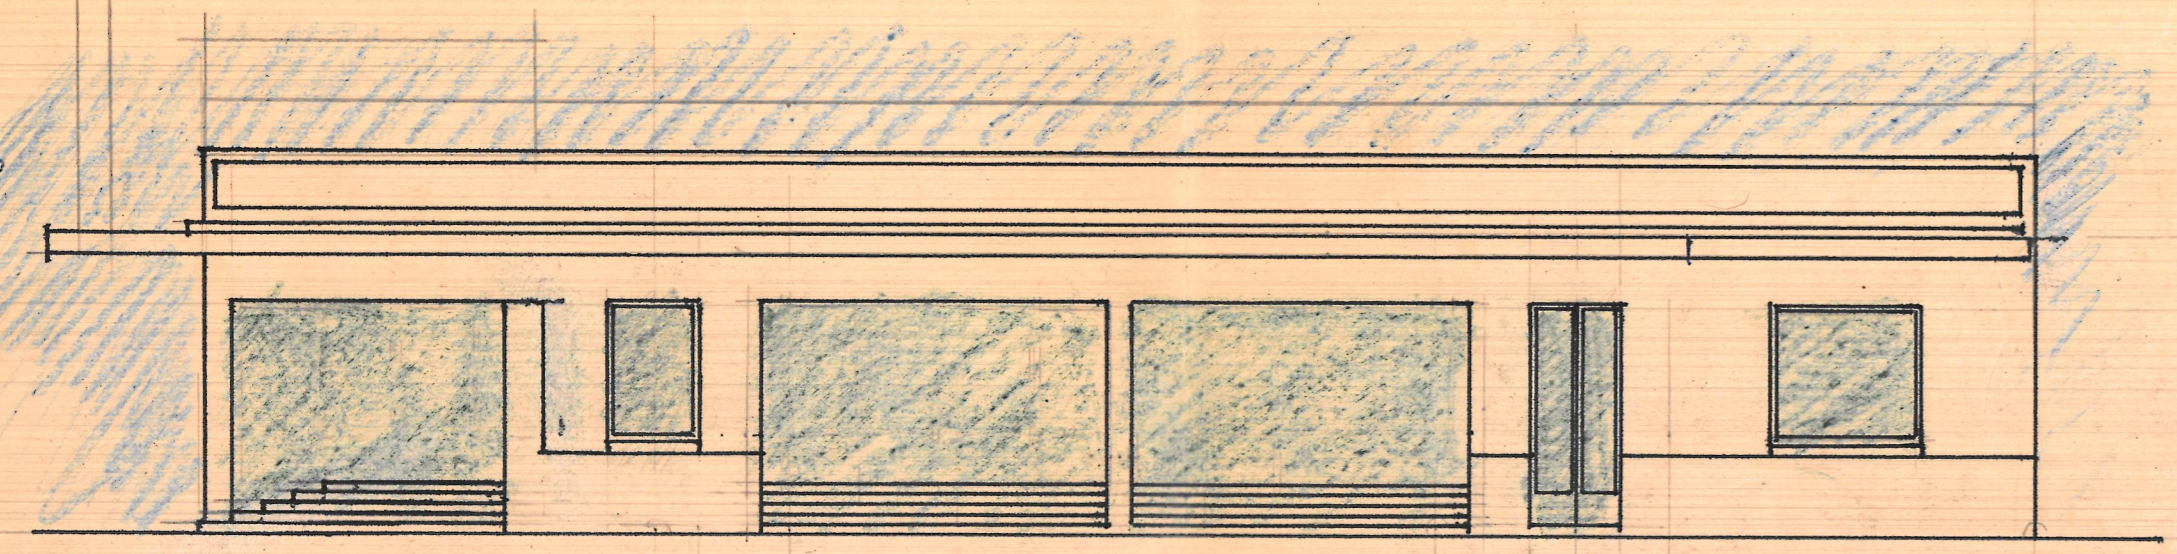


FACHADA ANTERIOR

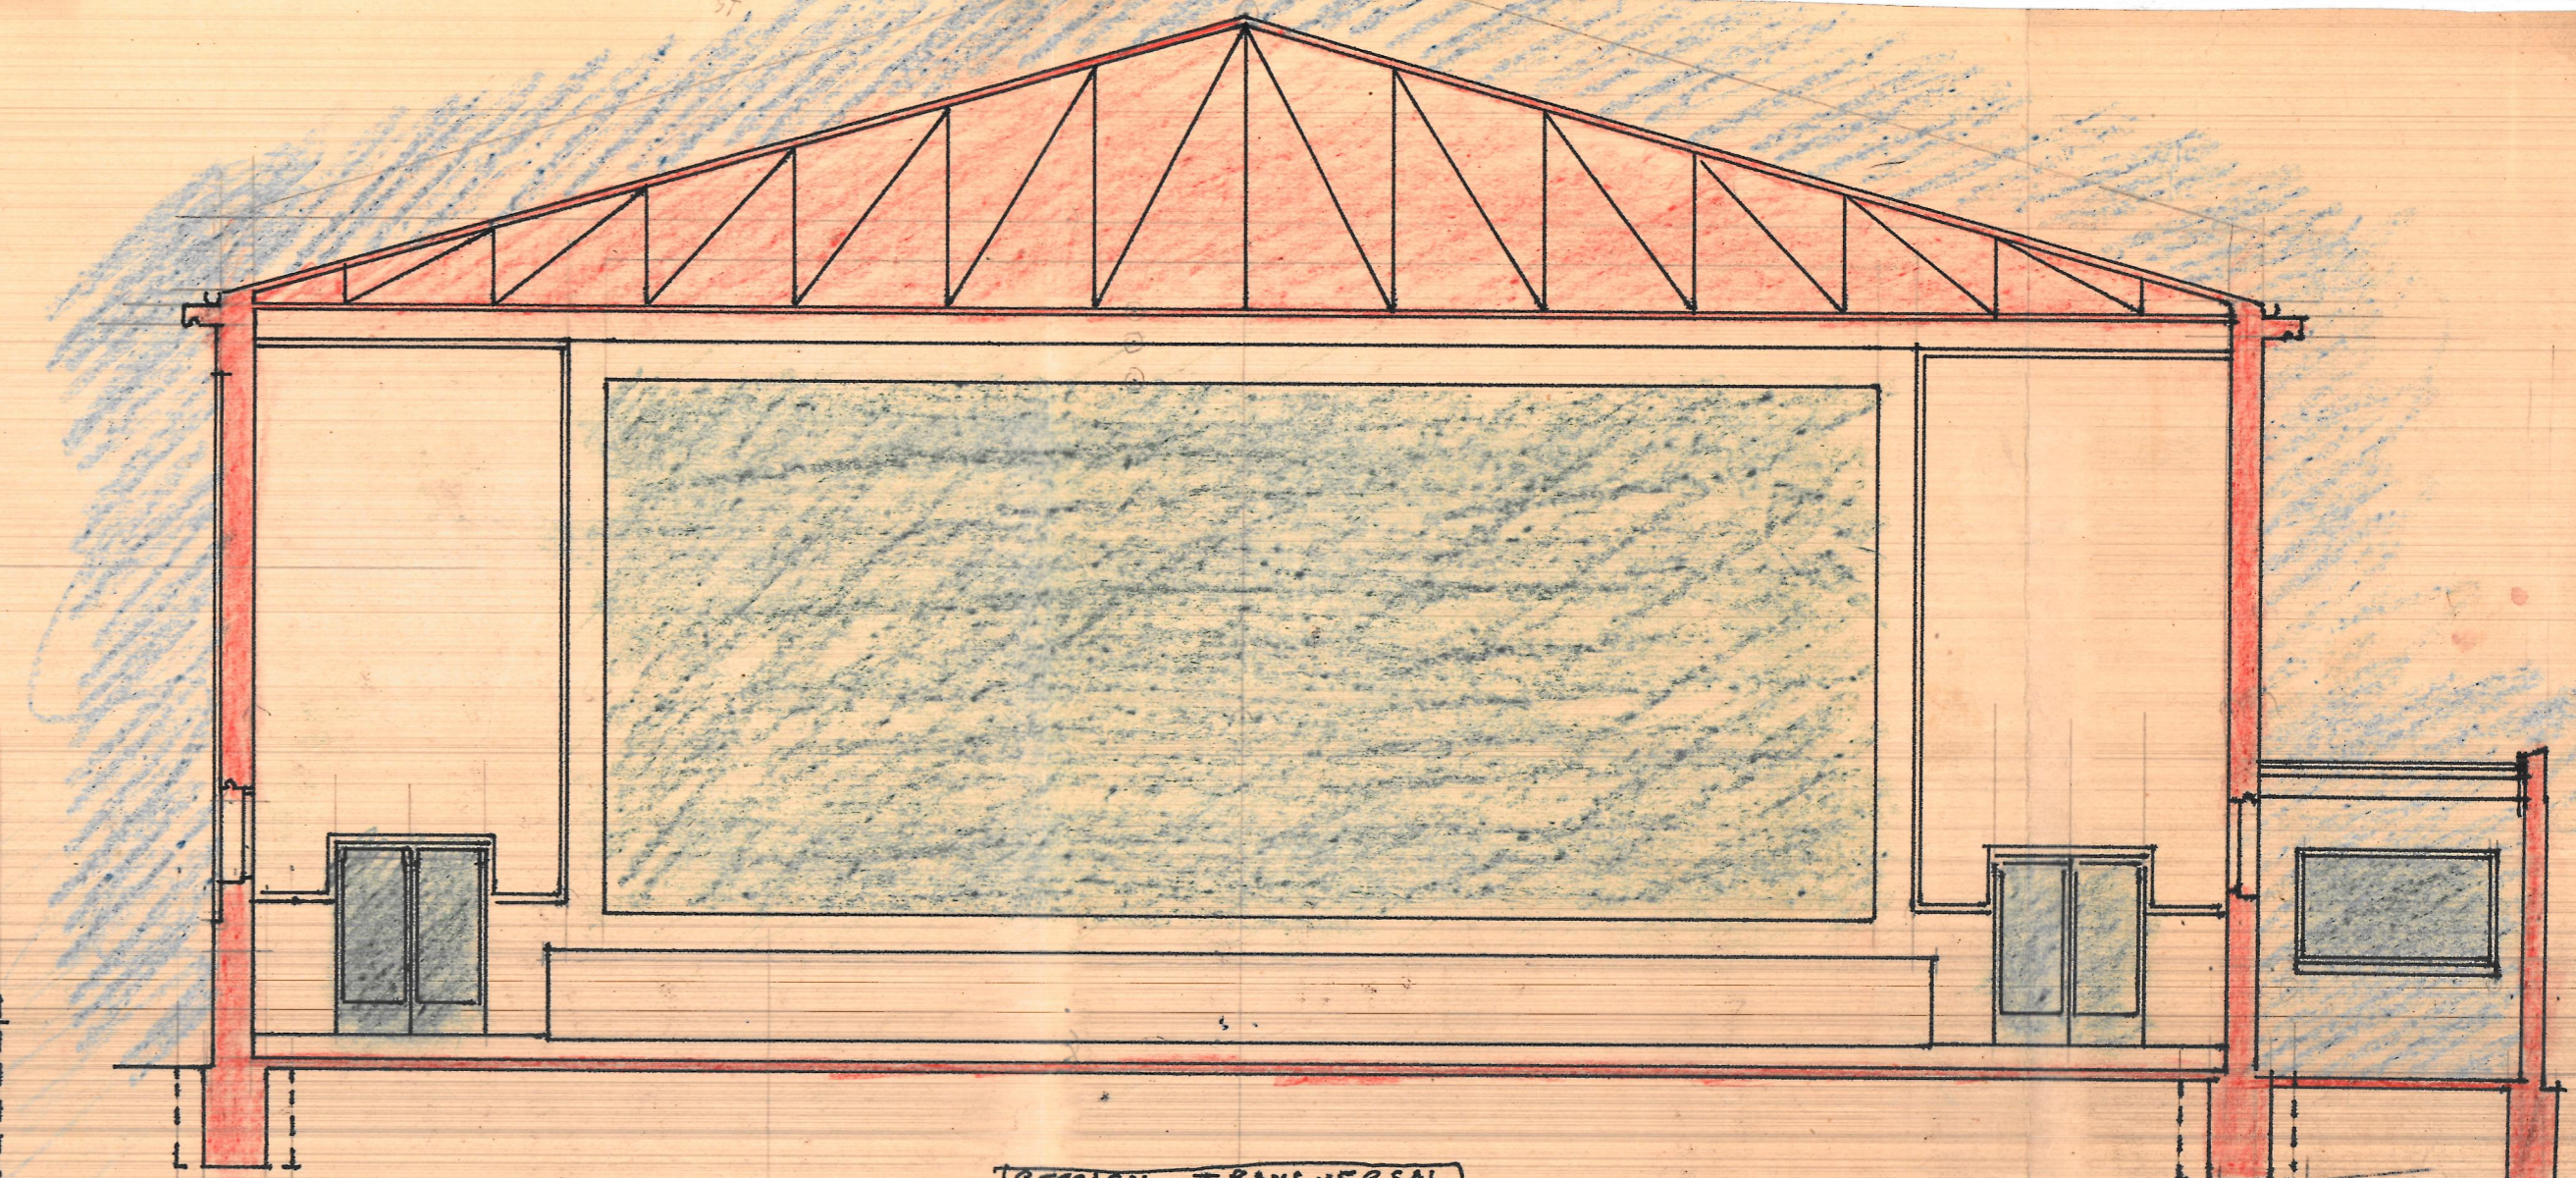

SECCION TRANSVERSAL

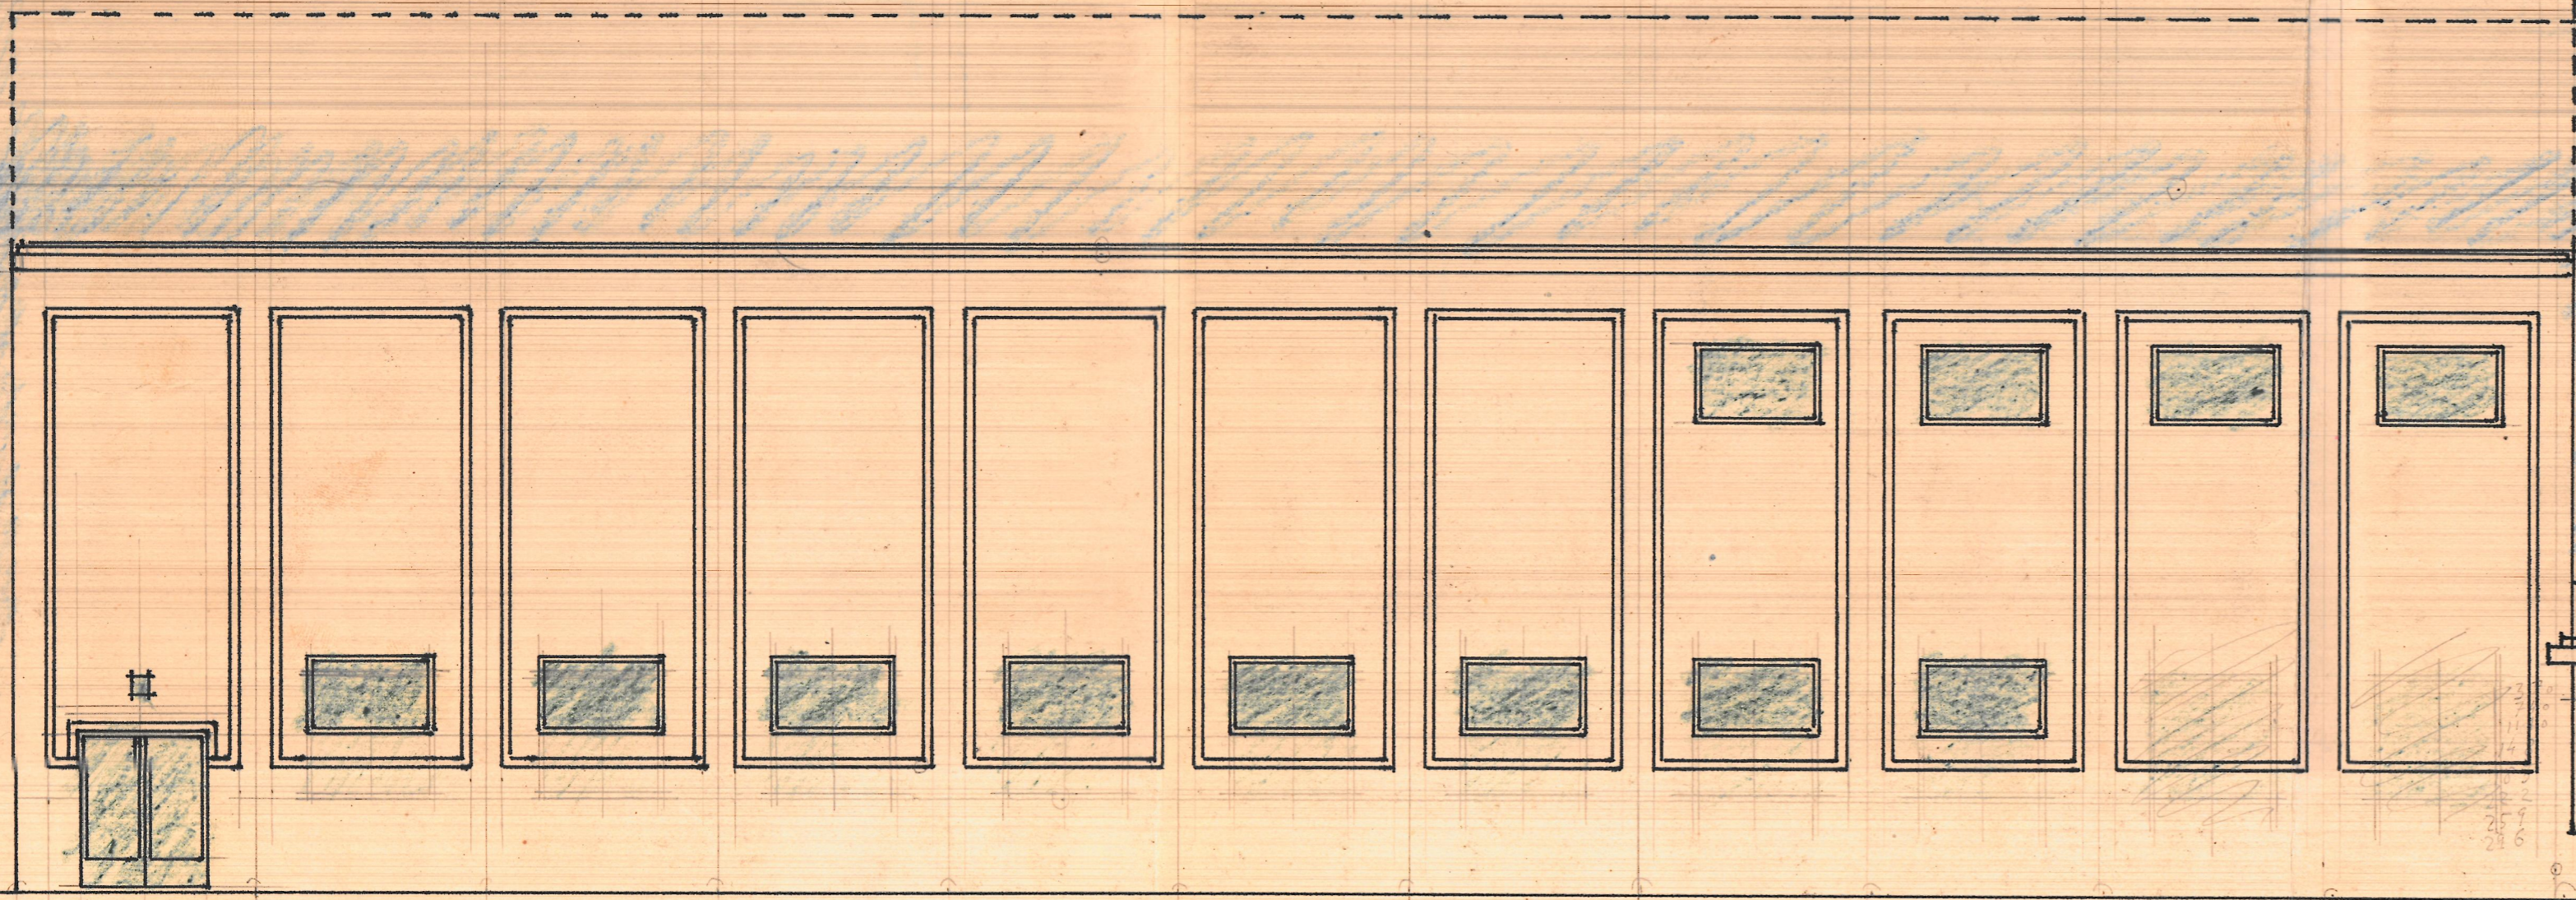

FACHADA LATERAL

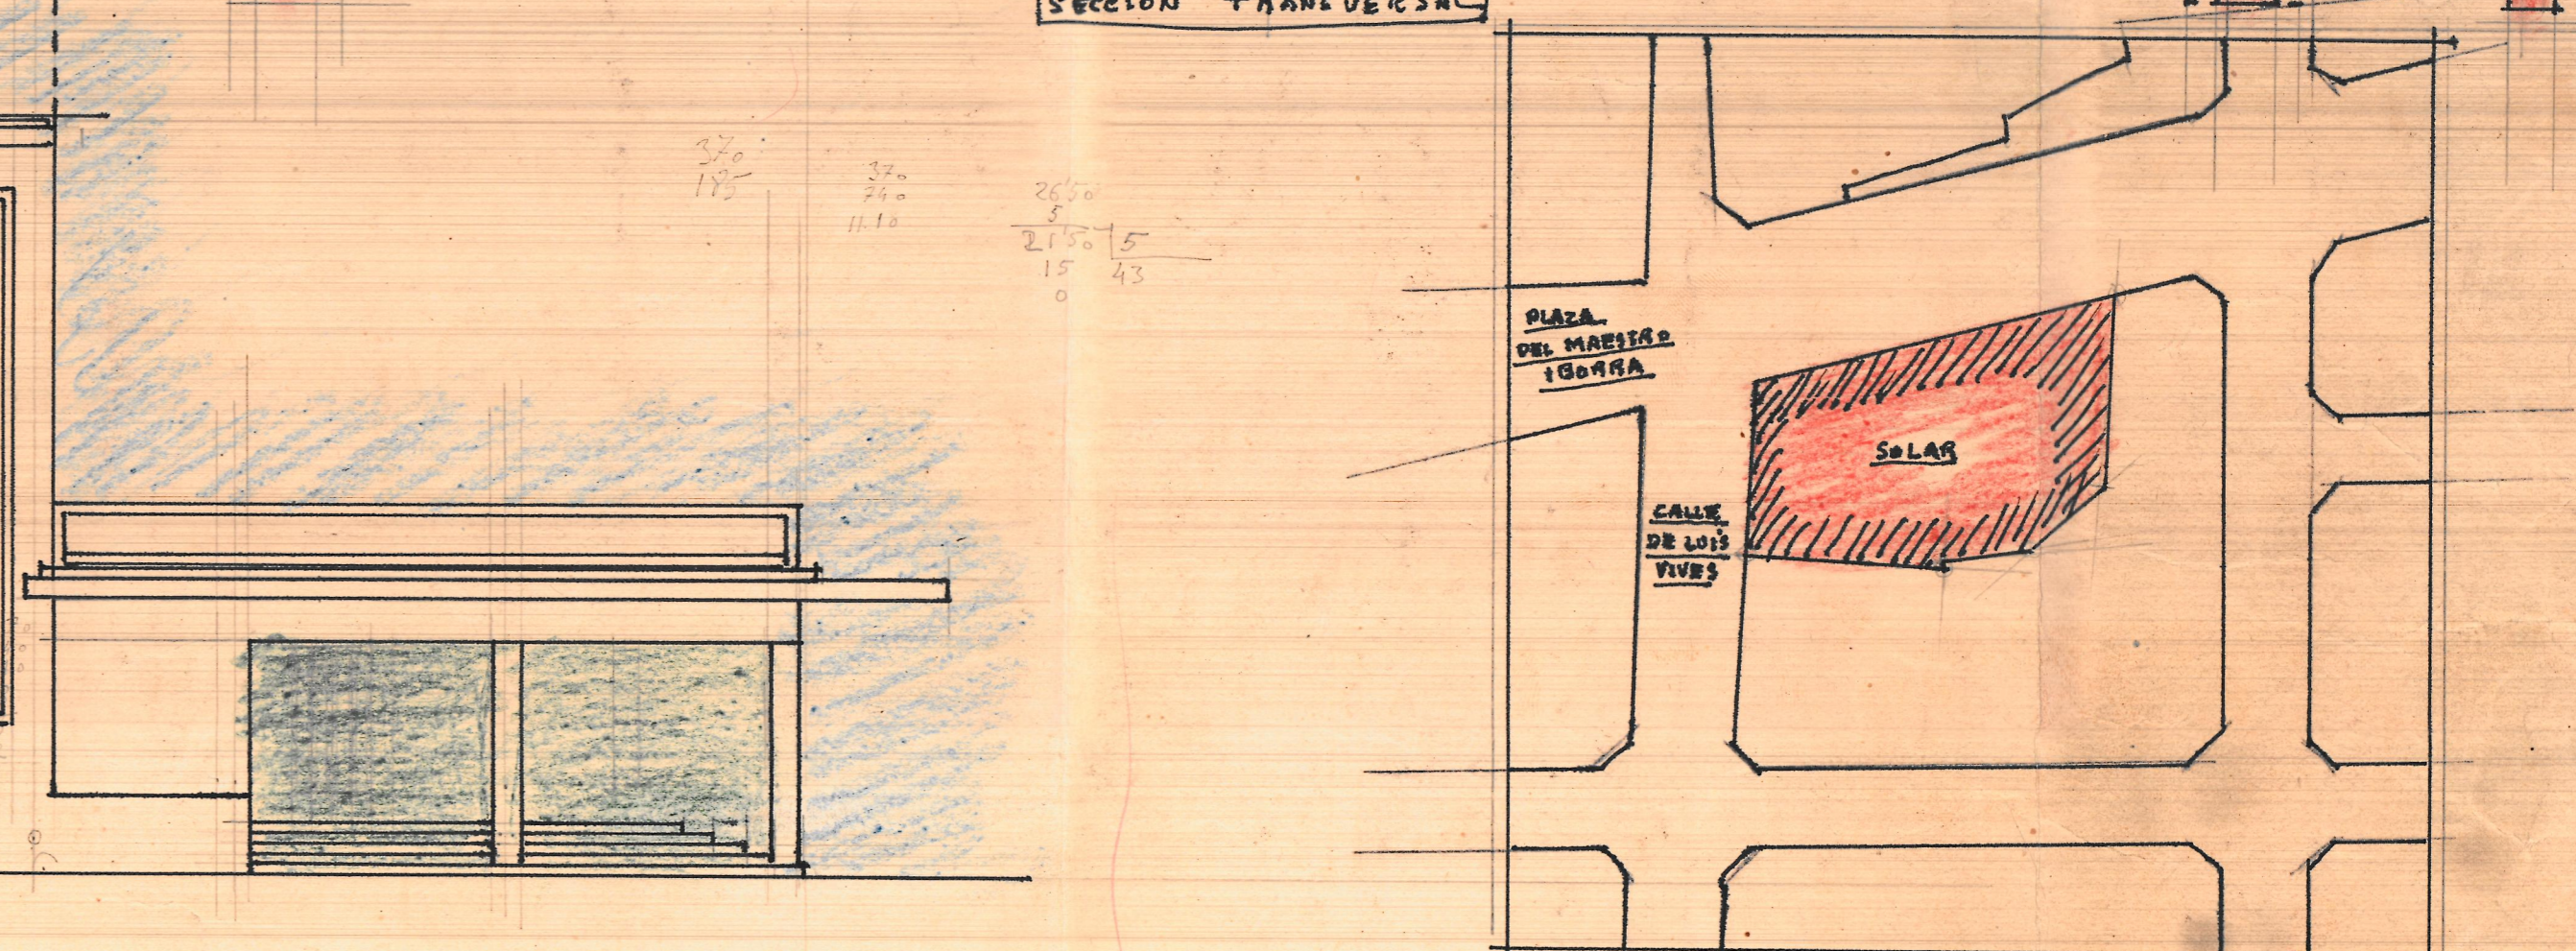

26.50
21.50
15.43
0

PLAZA DEL MAESTRO IGORRA

CALLE DE LOS VIVOS

SOLAR

EMPLAZAMIENTO - E. -1:1000