


Planta de cimentación y de vigas

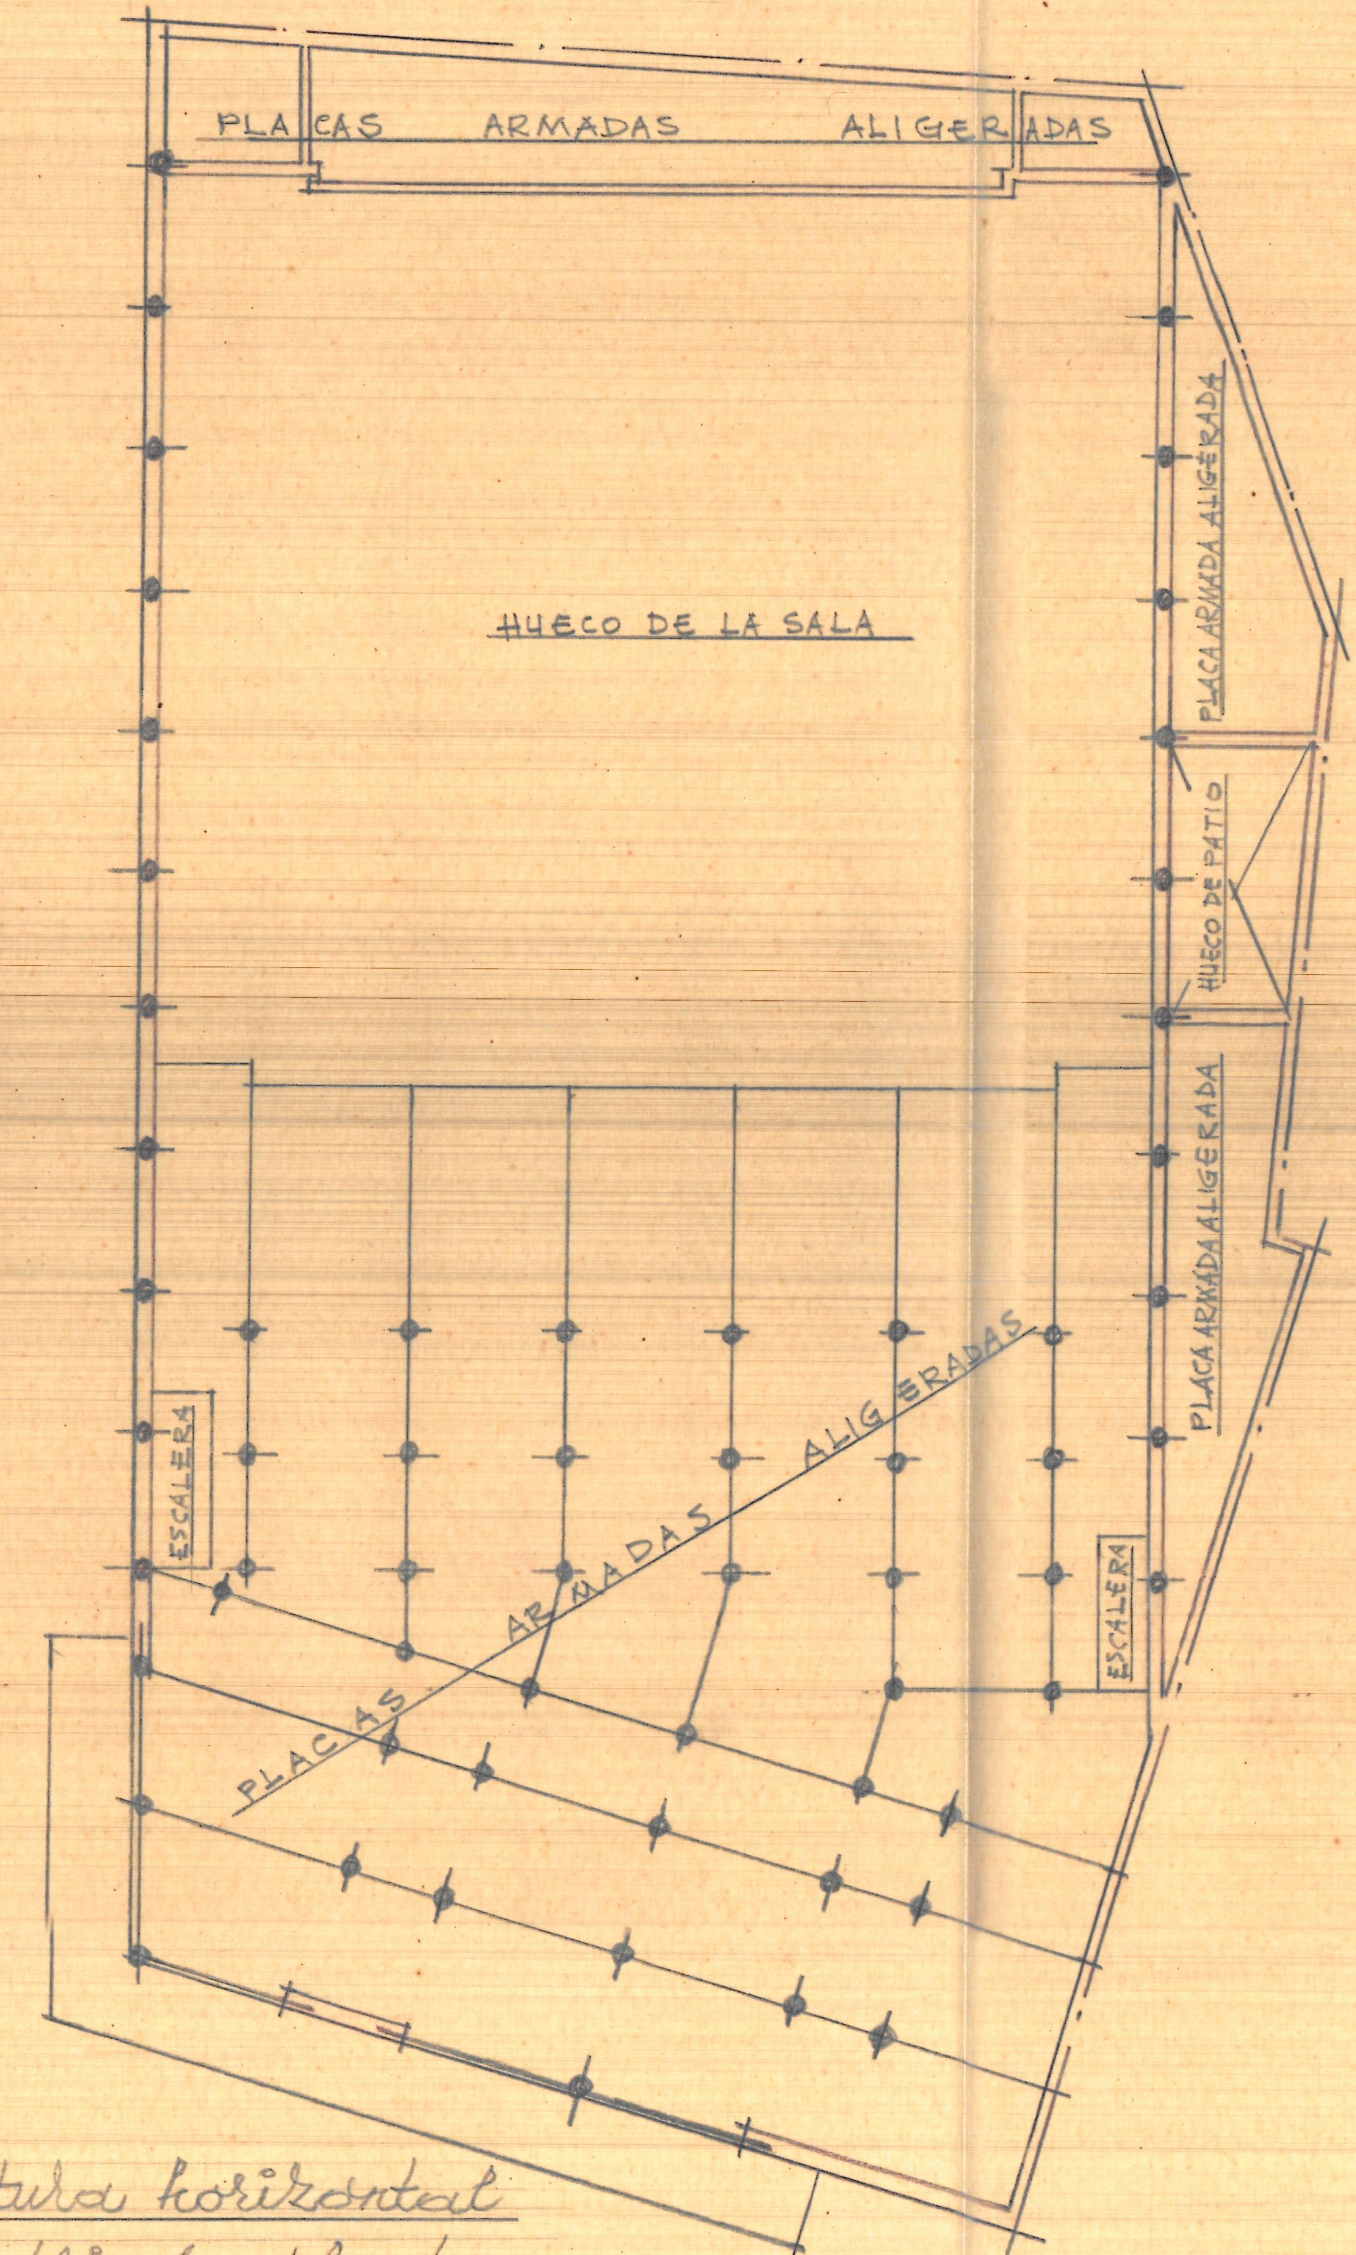


Estructura horizontal de la primera planta


CINEMATOGRAFO EN MONCADA

ESCALA=1:200

Valencia 17 Marzo de 1960  
EL ARQUITECTO

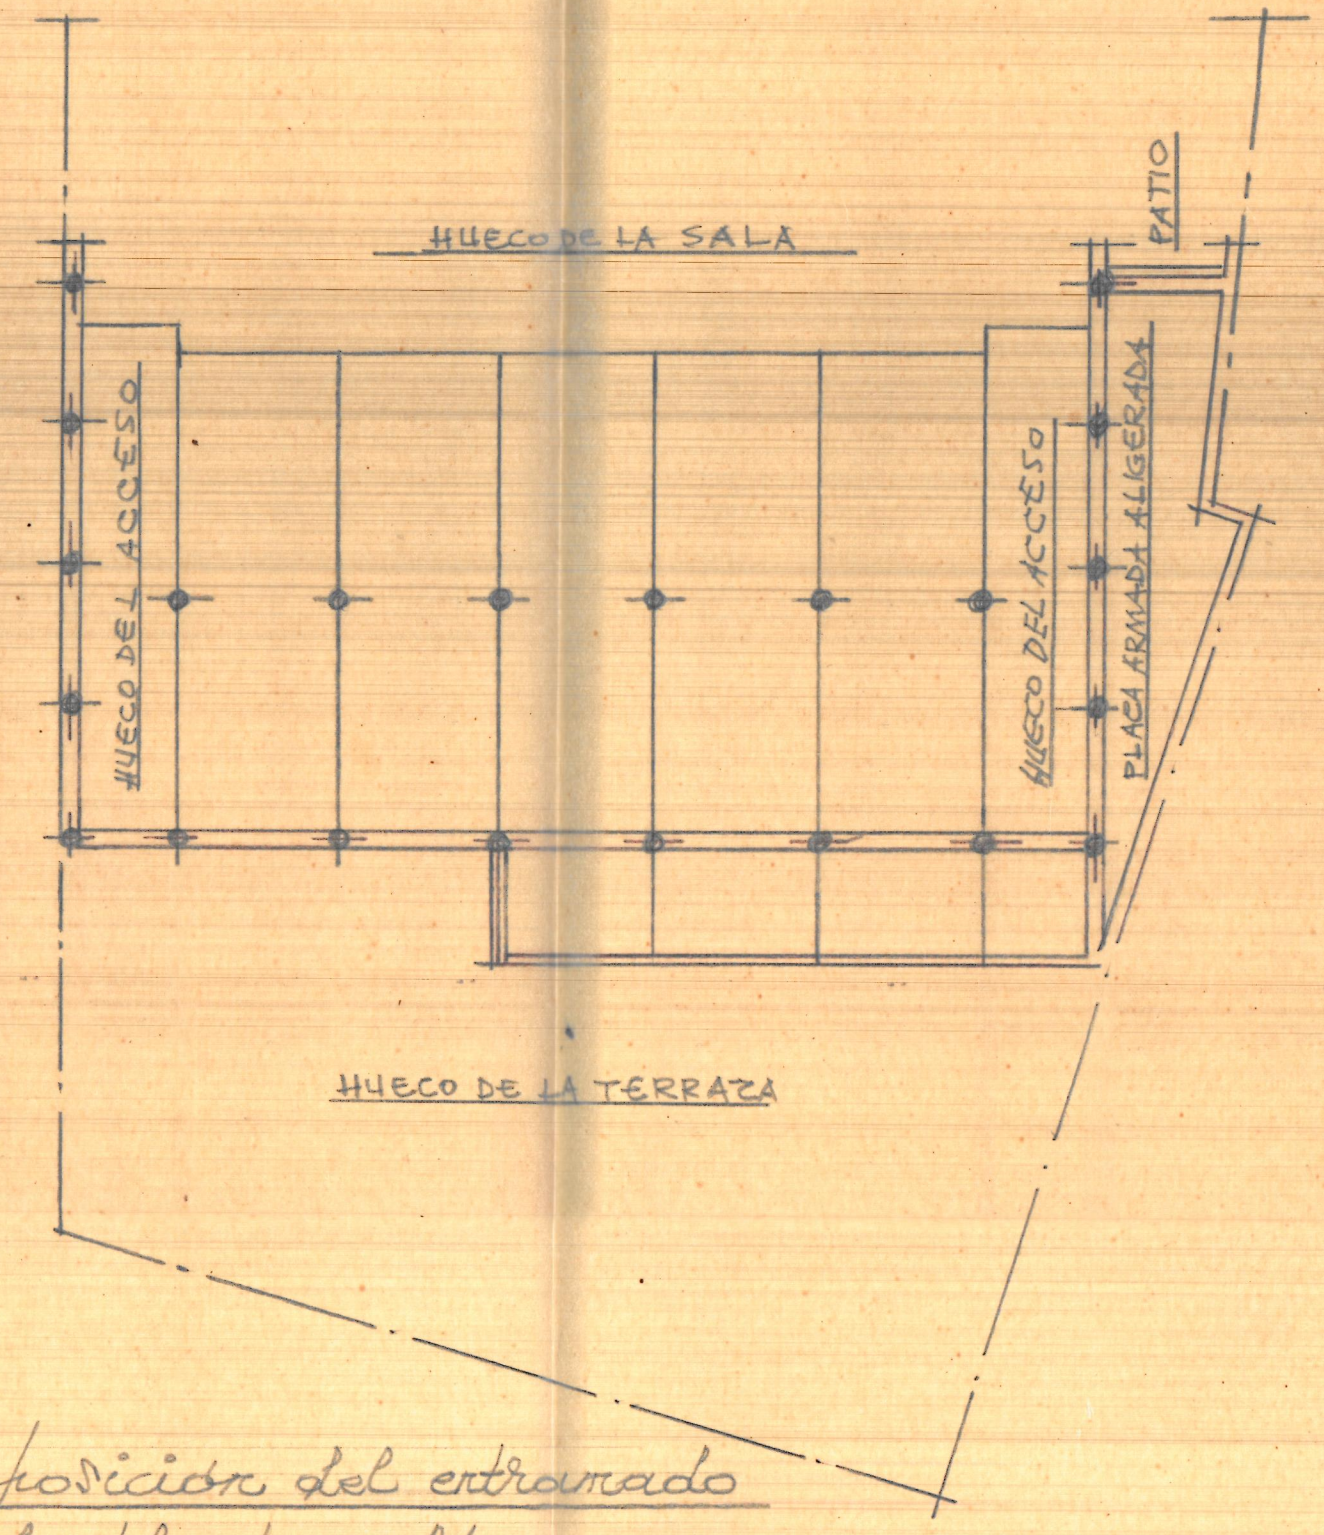

Distribución del entramado de la planta alta

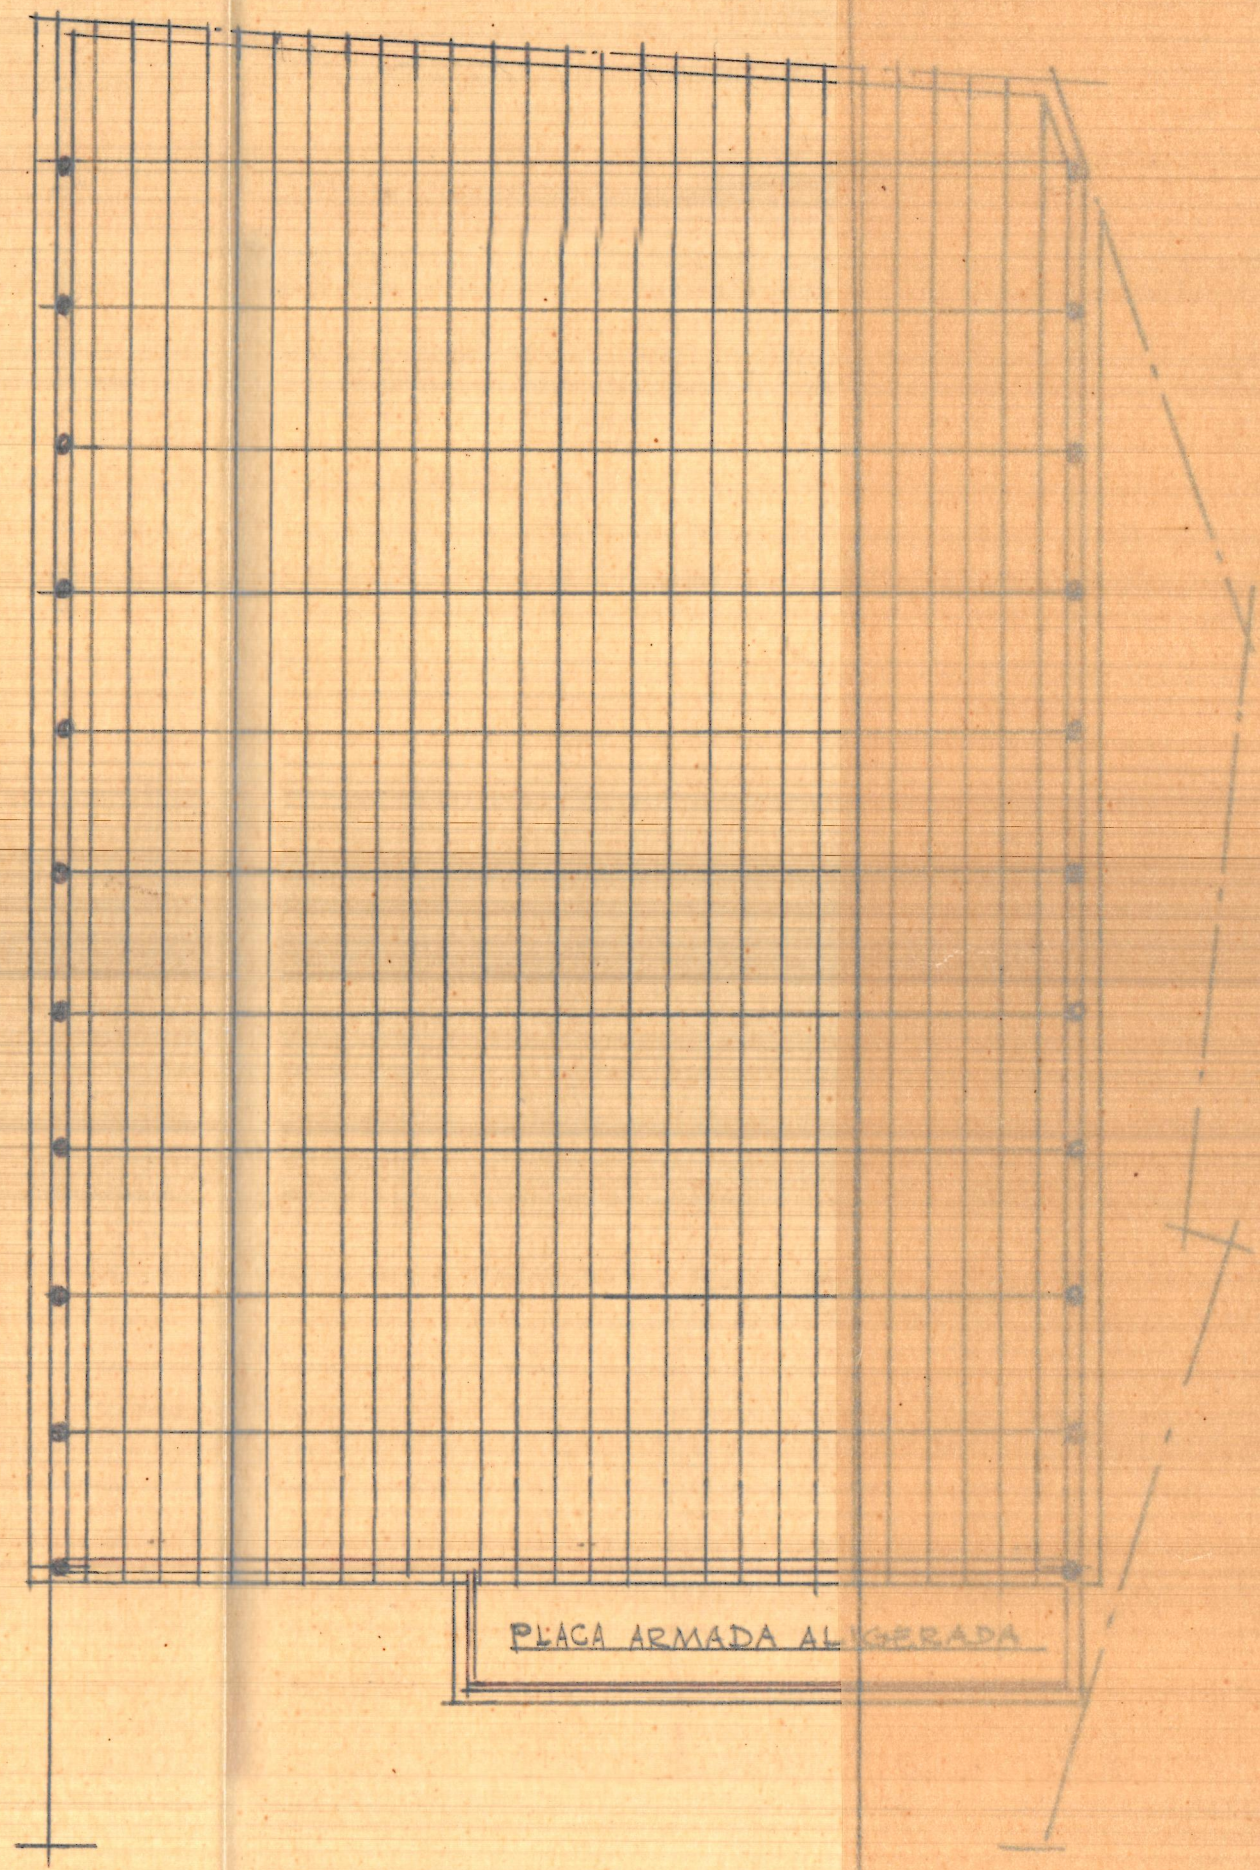

Estructura de los cubiertas de la sala y de las cabinas