



CINEMATOGRAFO EN MONCADA

ESCALA = 1:100

Valencia y Marzo de 1960
EL ARQUITECTO

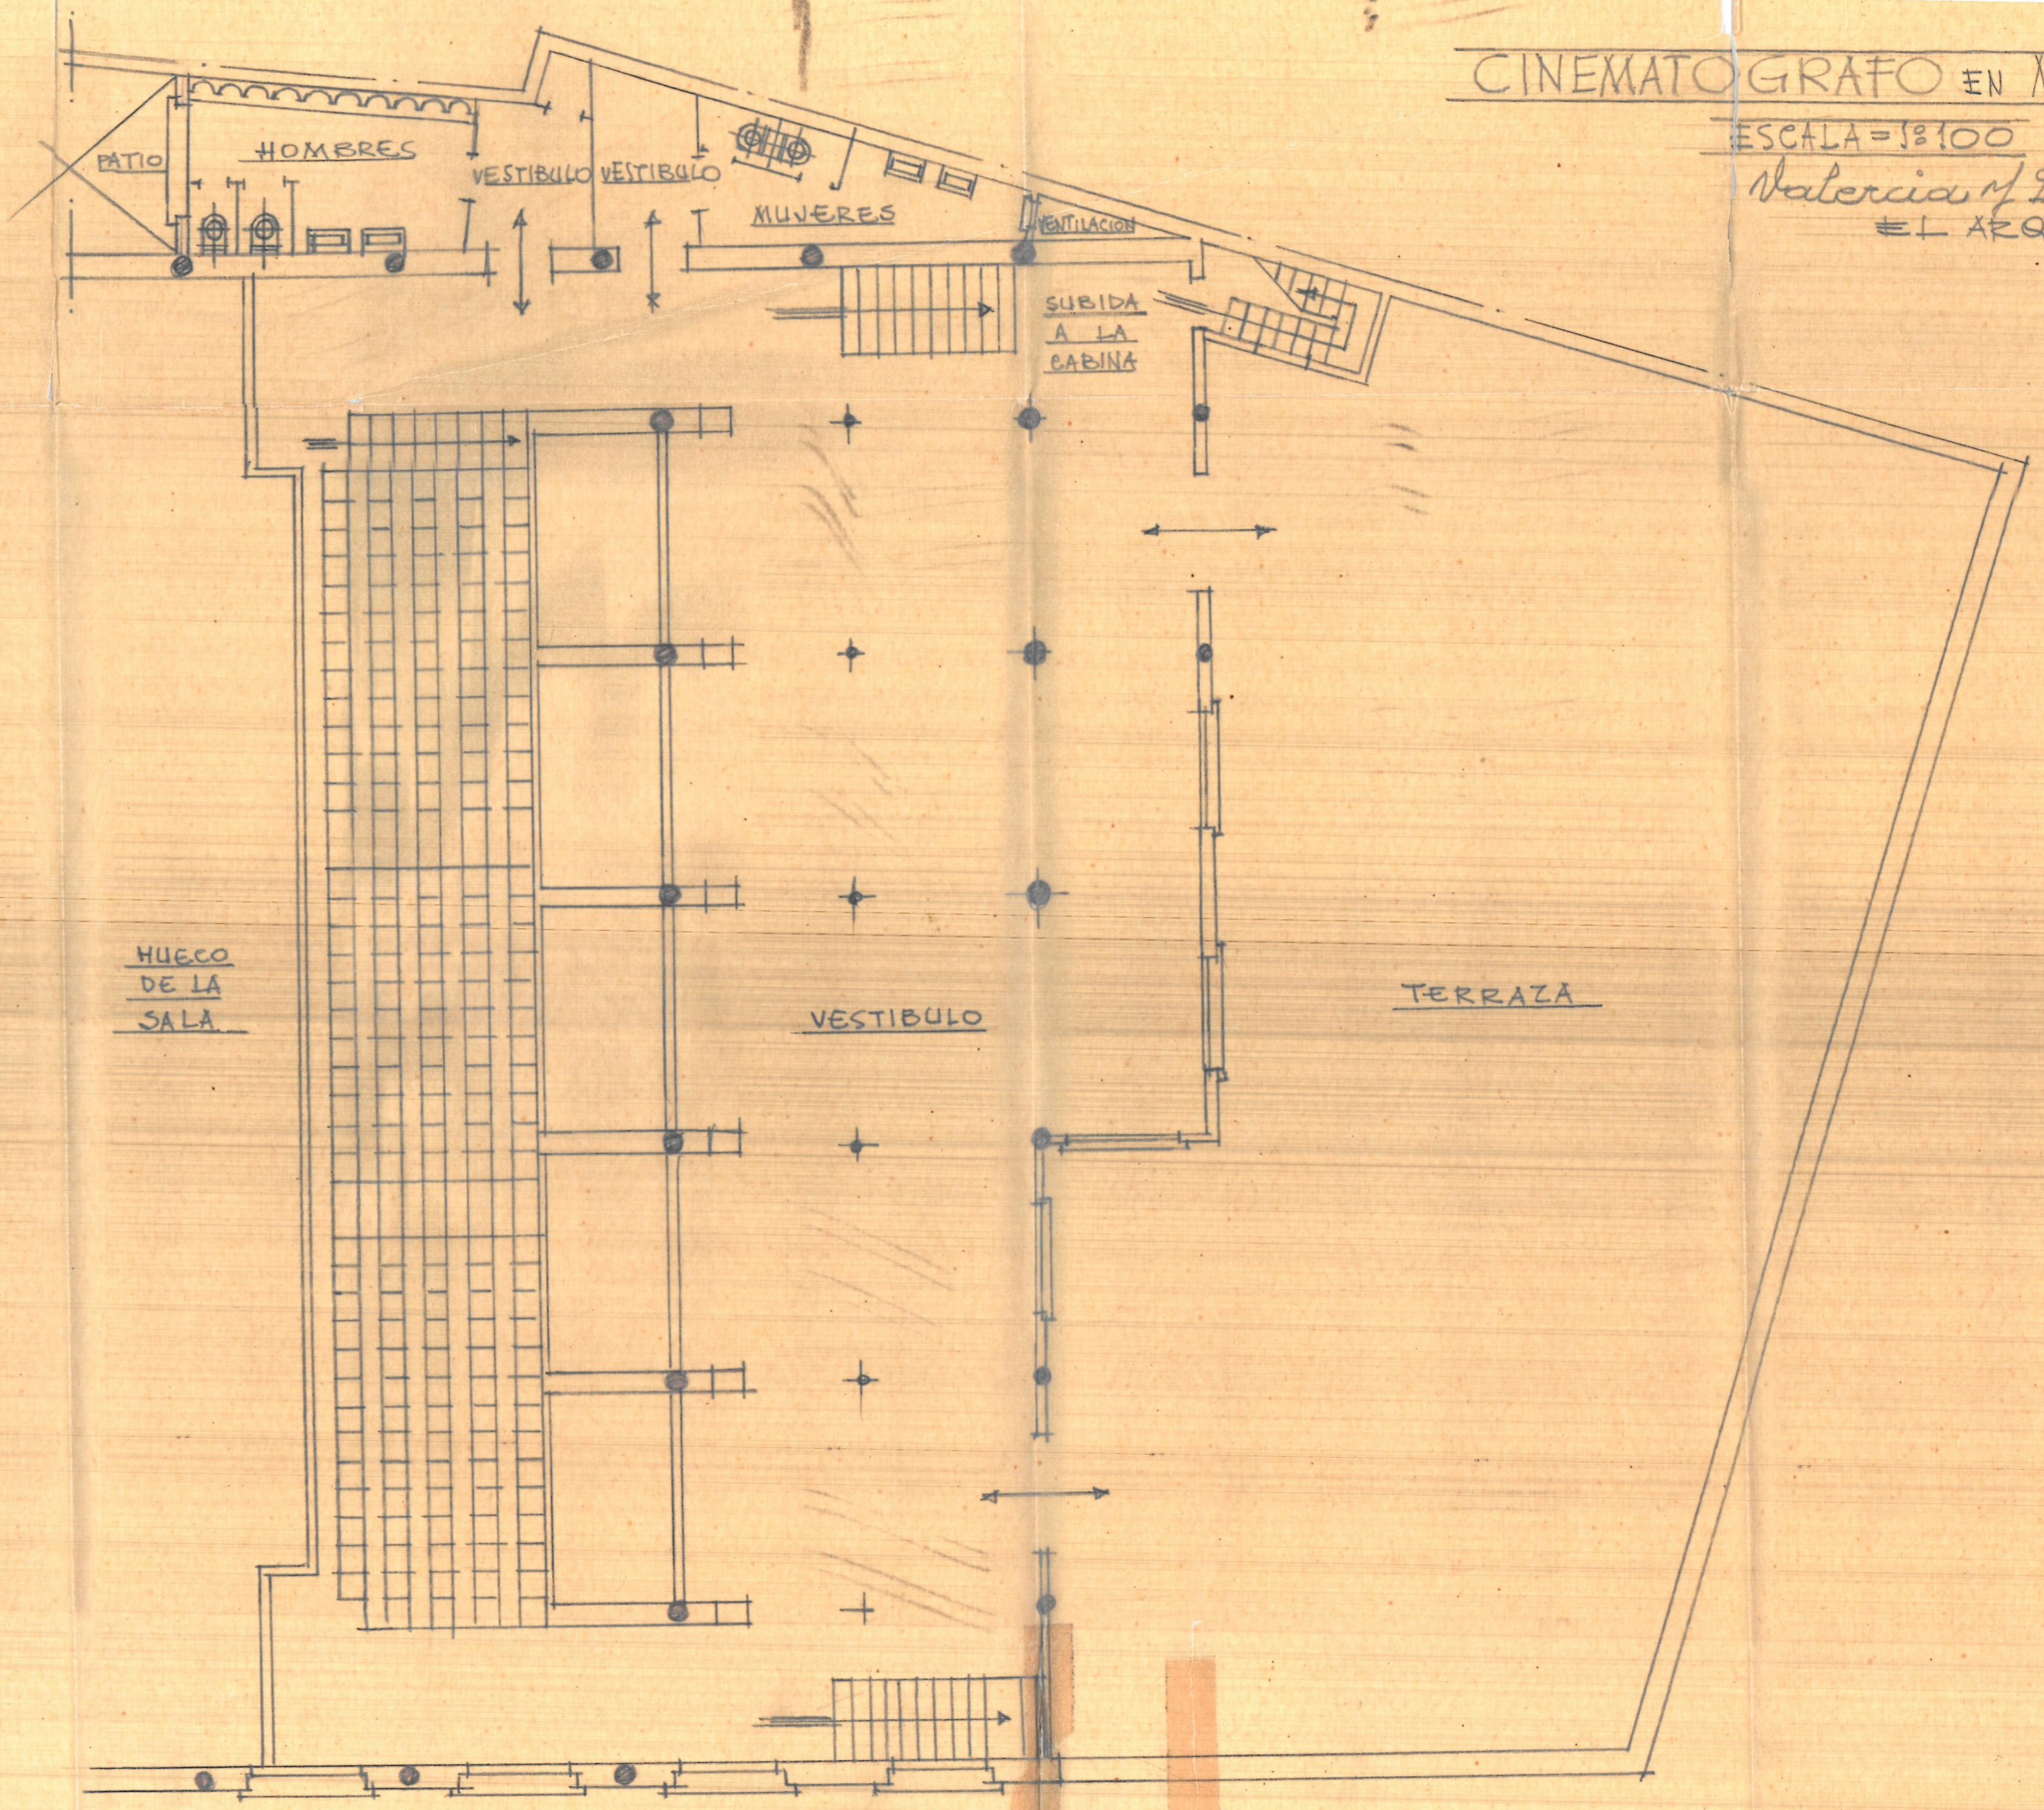

Planta alta

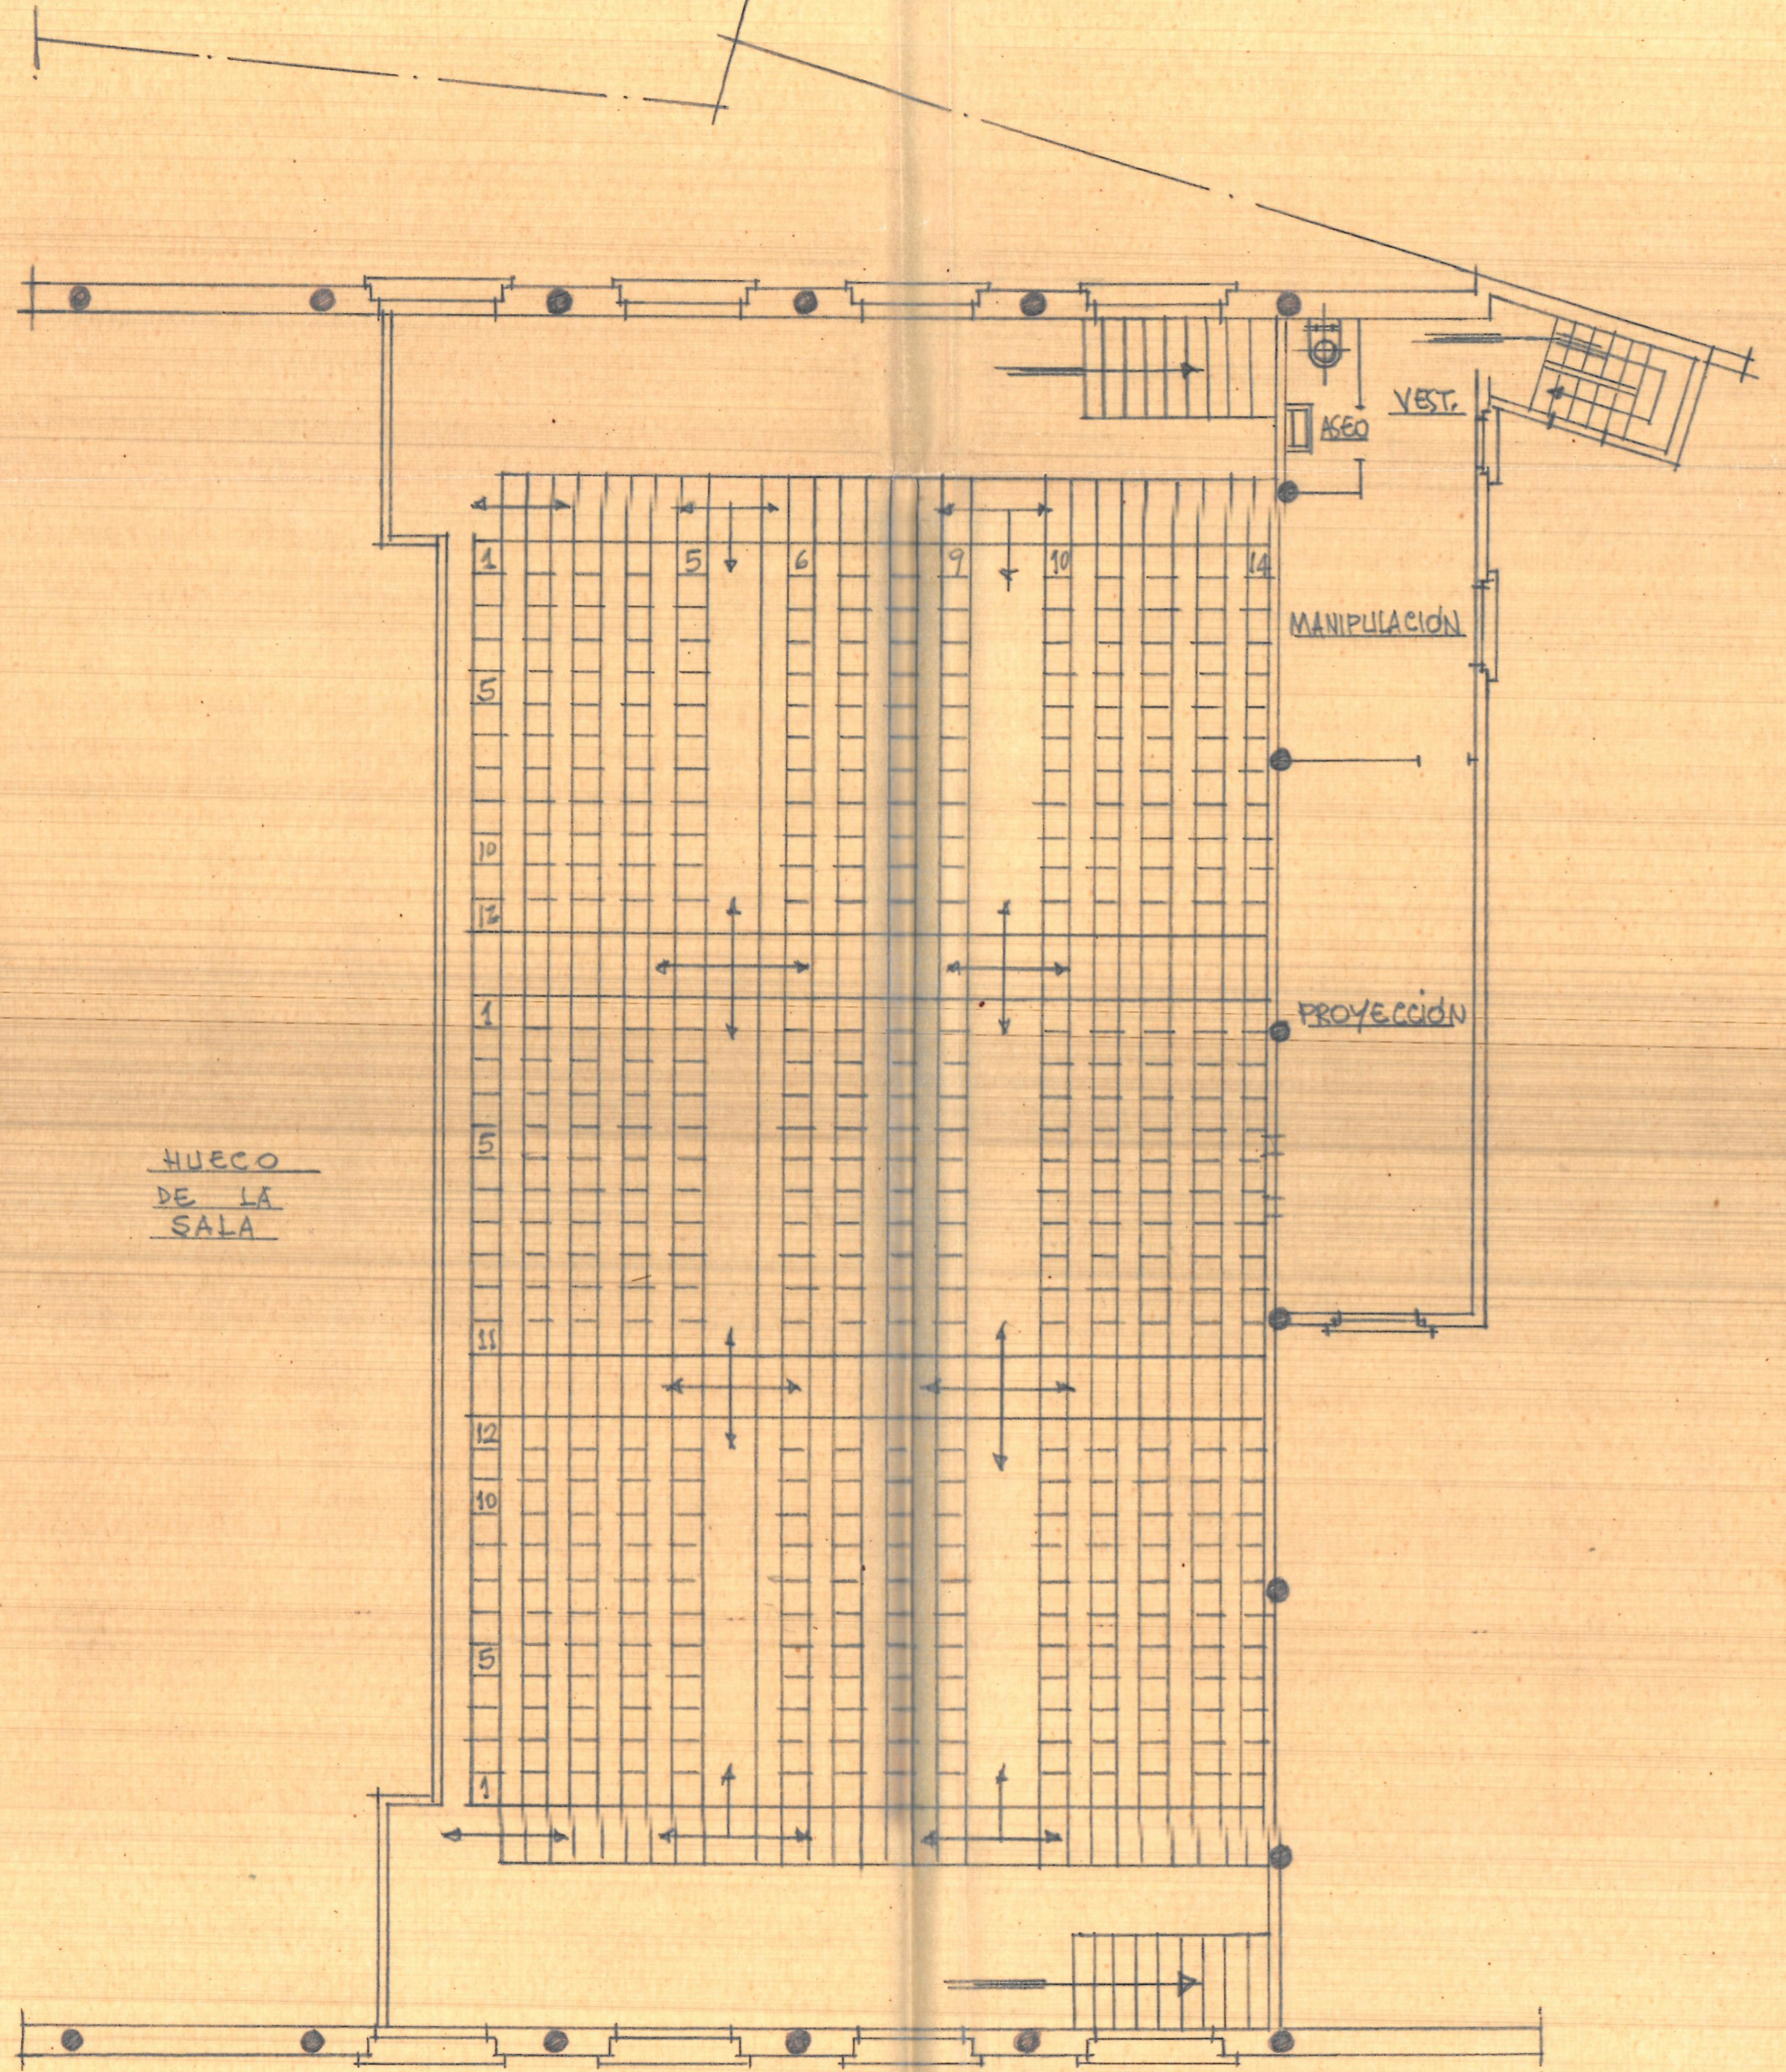

Planta de localidad
altas y sabinas