


1

31

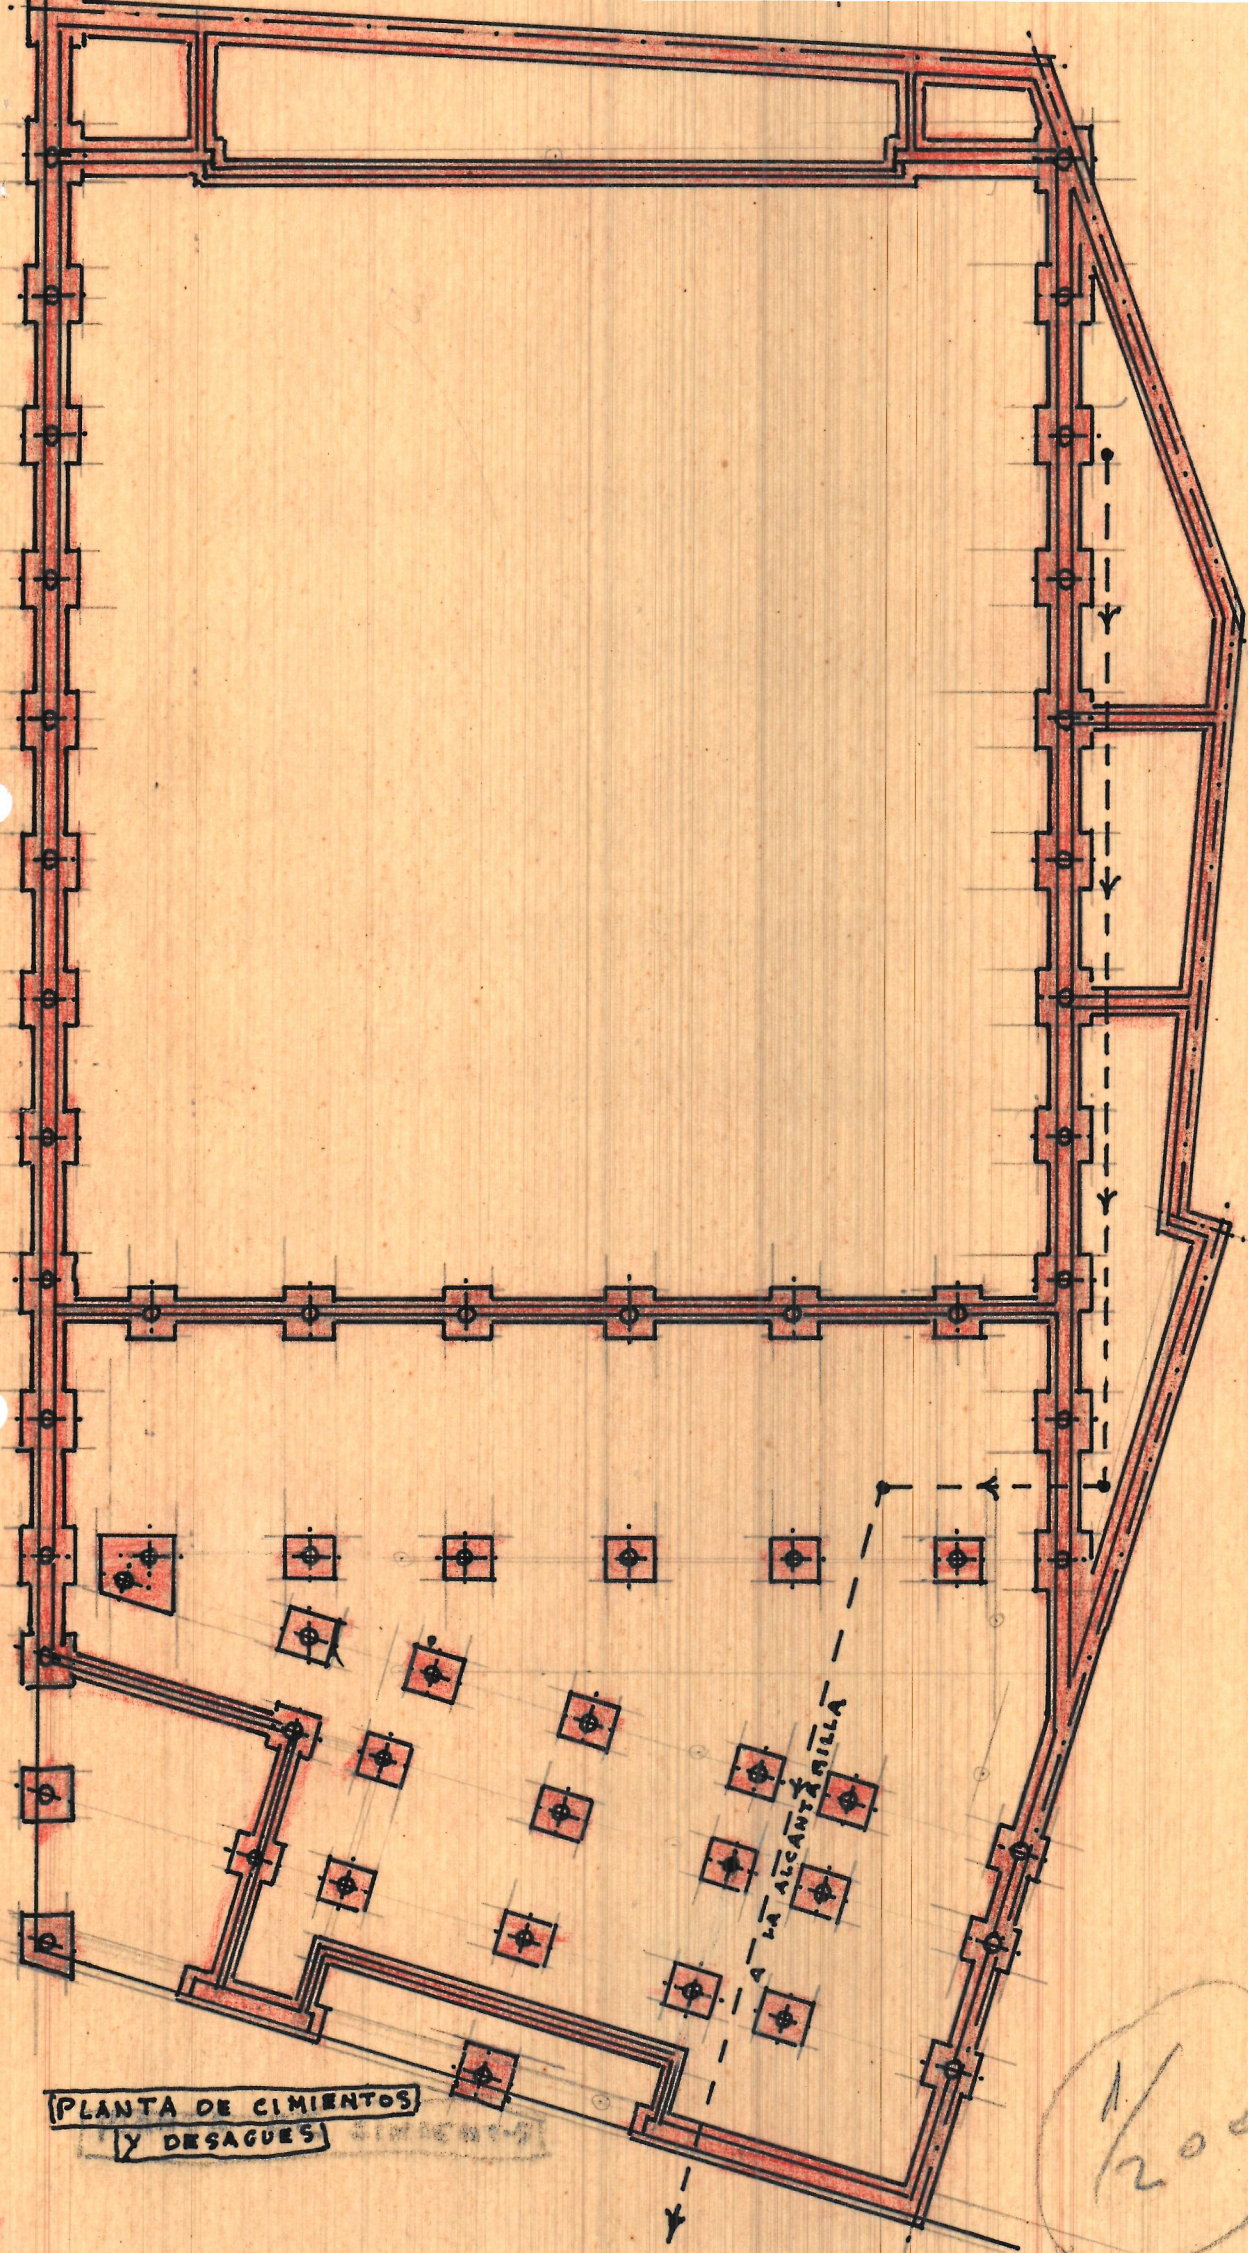

PLANTA DE CIMIENTOS
Y DESAGUES

1/200

PLACAS ARMADAS ALIGERADAS

MUECO DE LA SALA

PLACA ARMADA ALIGERADA

MUECO DE PASILLO

PLACA ARMADA ALIGERADA

ARMADURA ALIGERADAS

ESCALERA

ESCALERA

PLACAS

27'20

44'40

41'40


260

960

25'40

13
7/7
207
46'40

ESTRUCTURA HORIZONTAL DE LA PRIMERA PLANTA

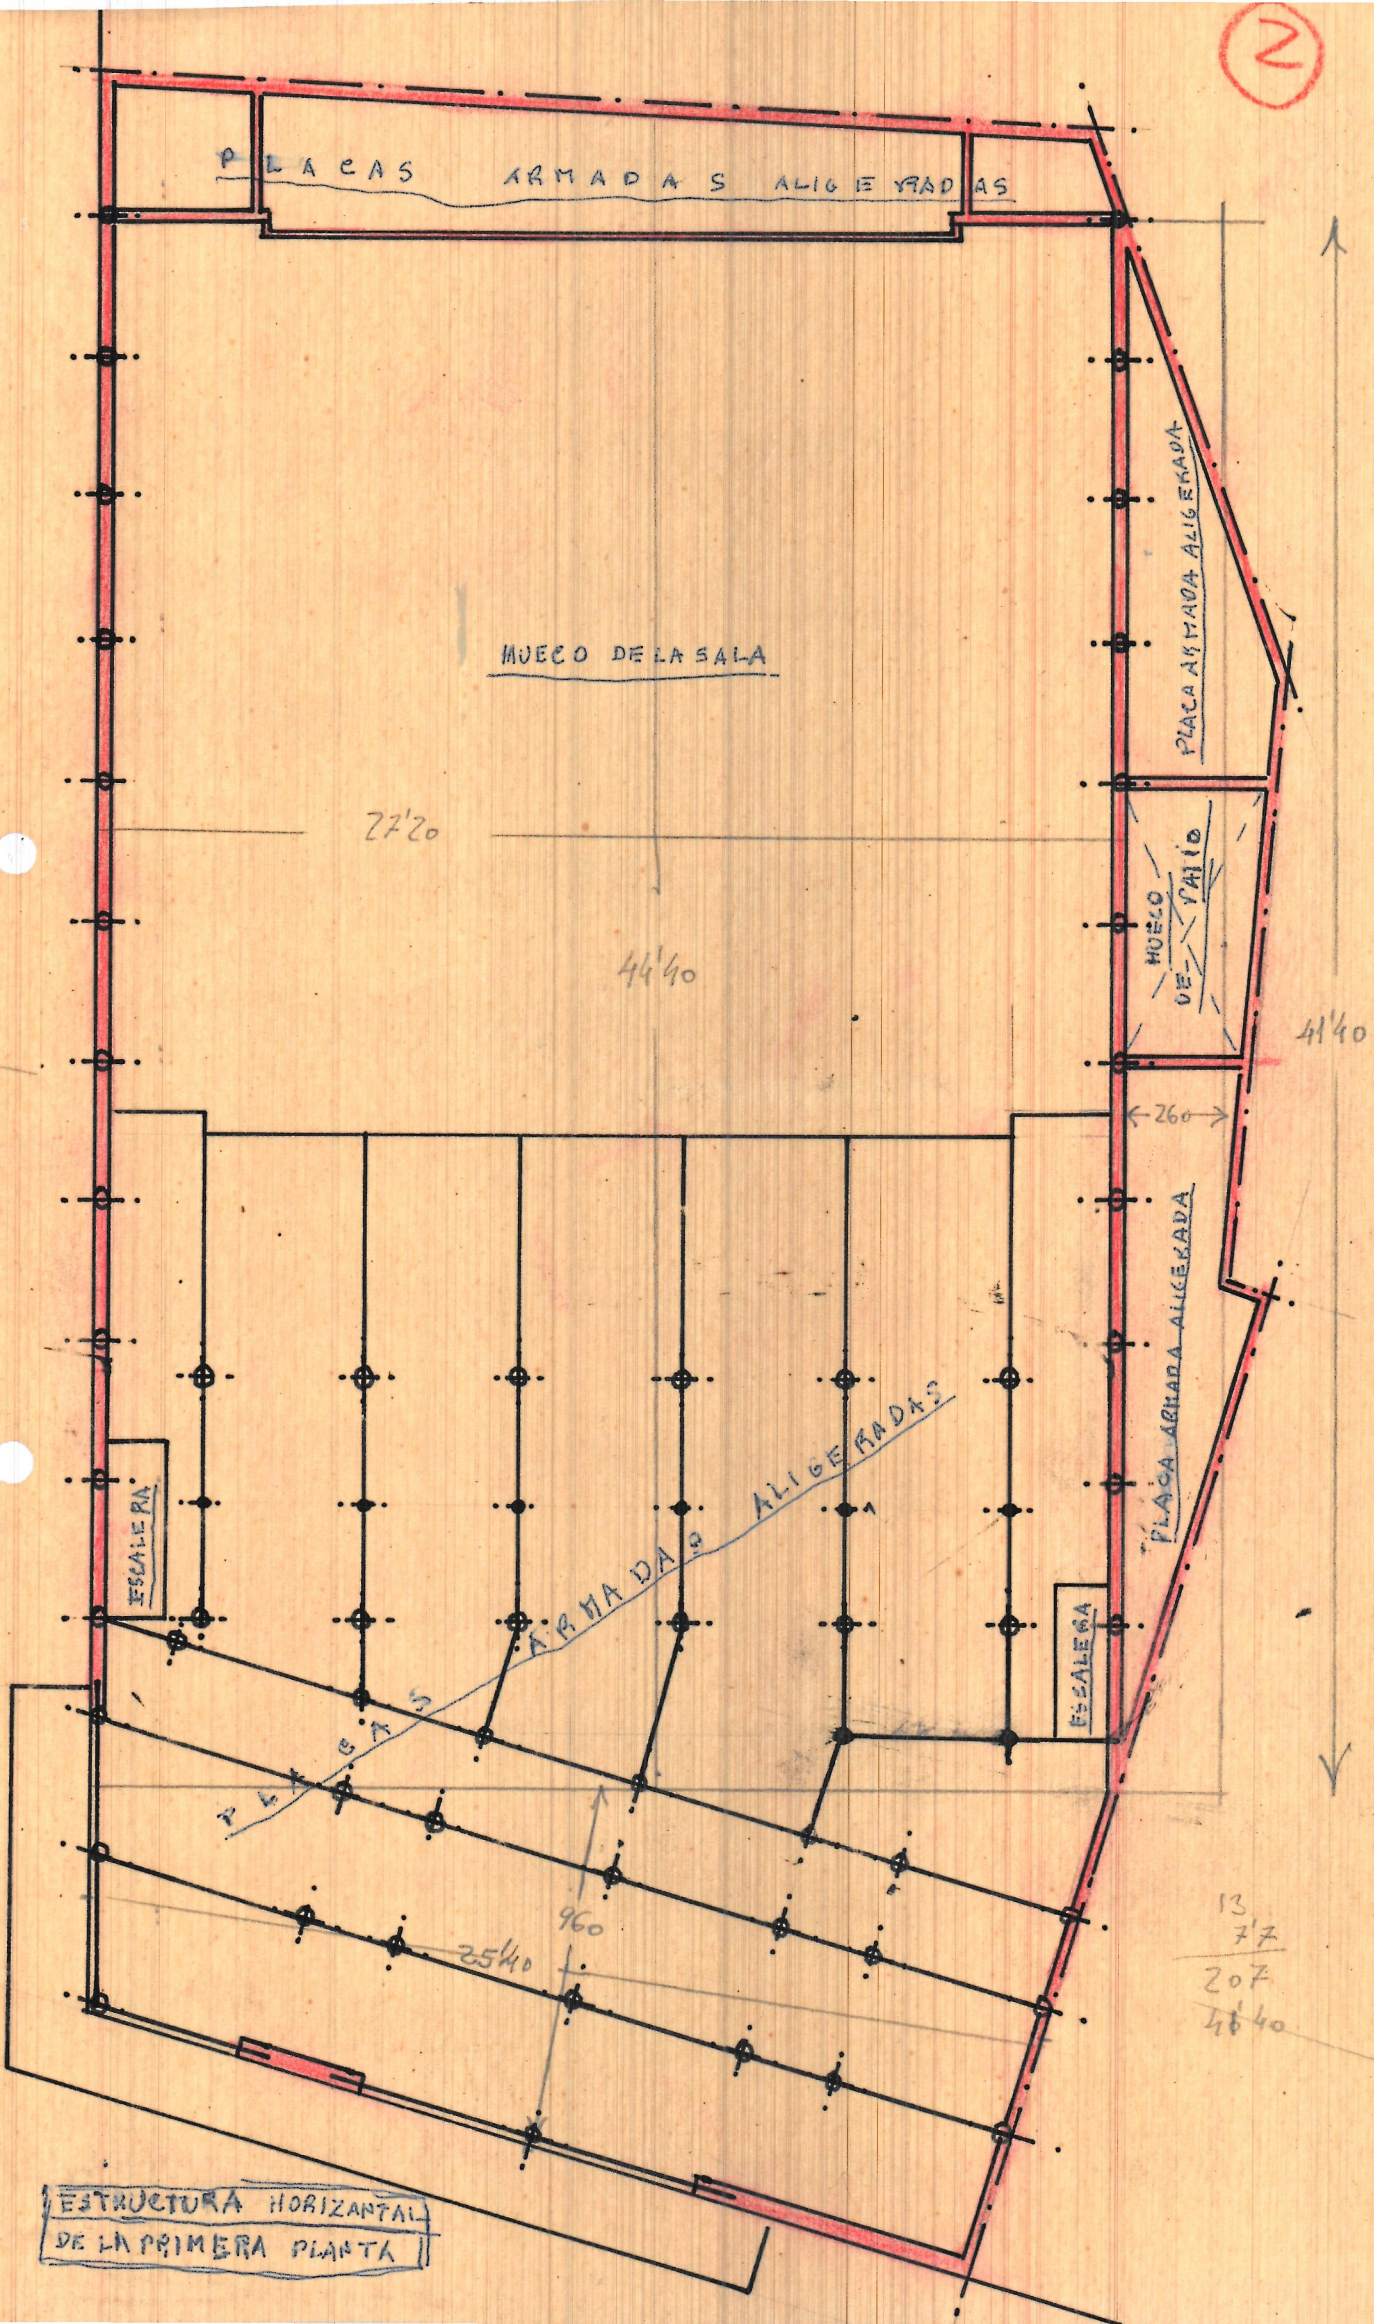


CINEMATOGRAFO EN MONCADA


E.-1:100

Valencia y Torzo de 1960

EL ARQUITECTO

5

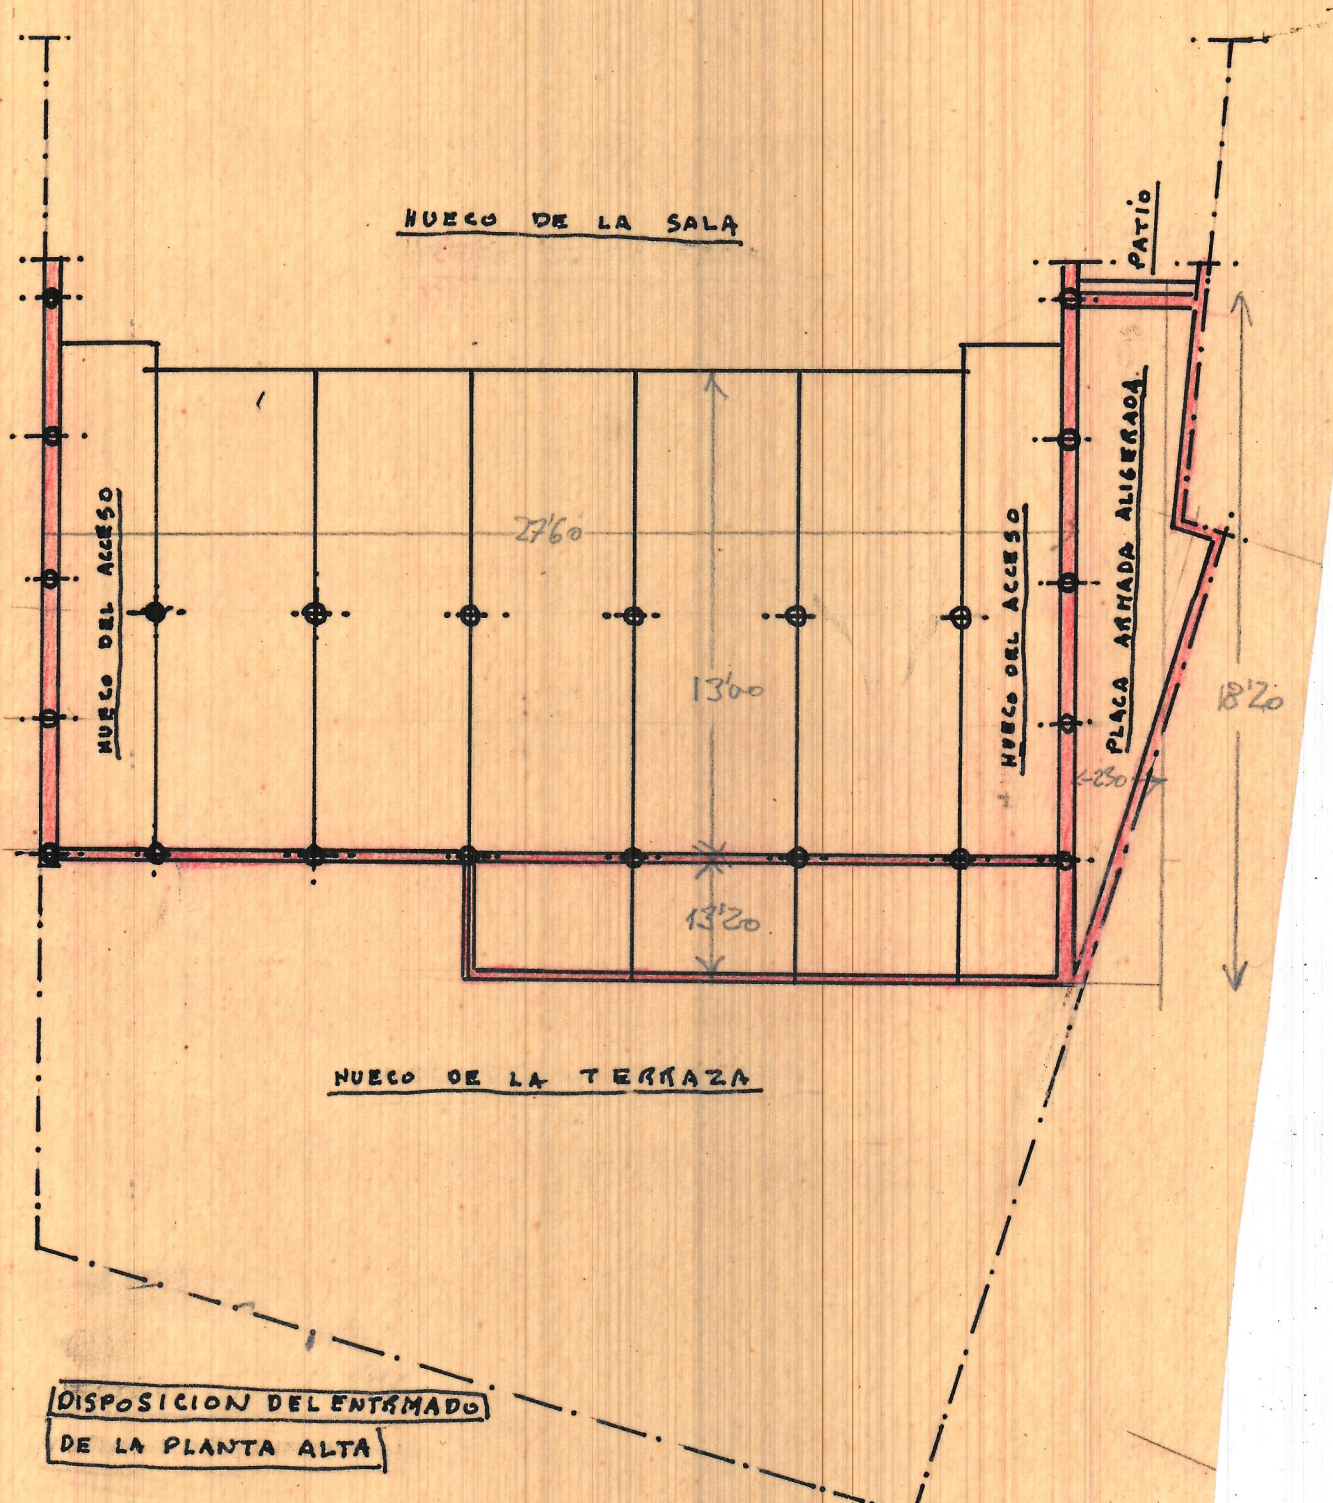

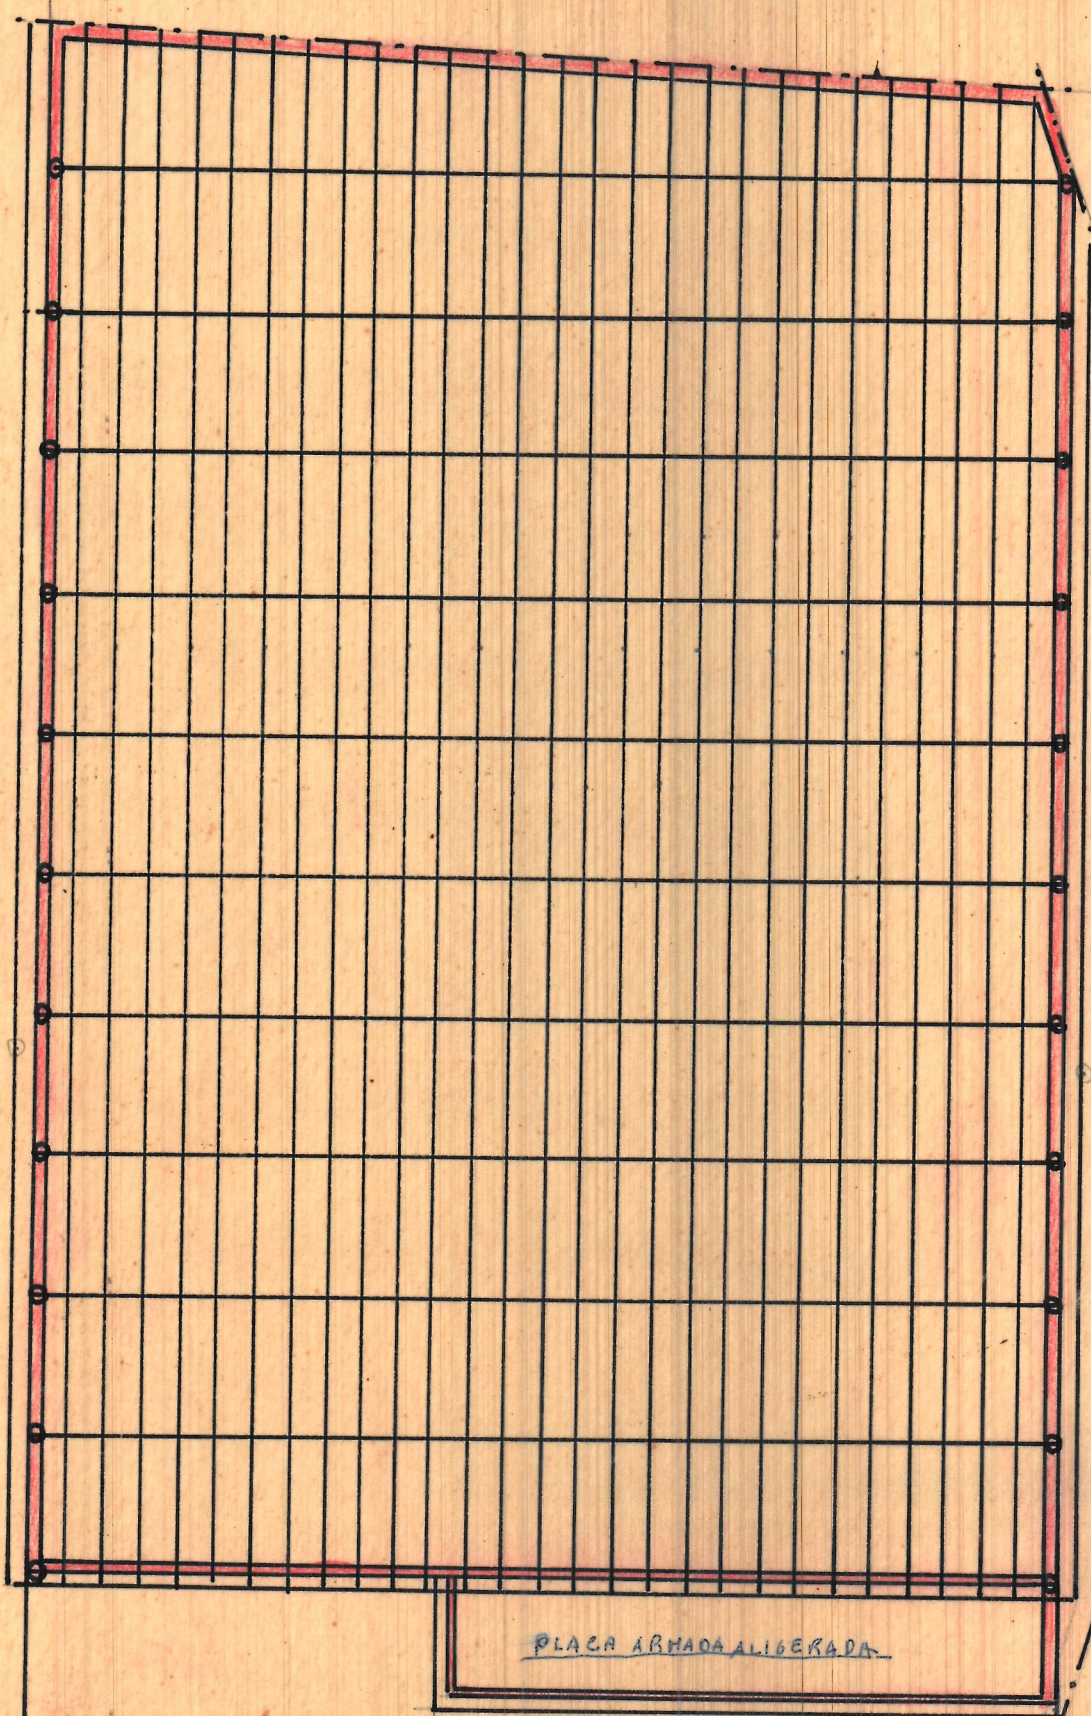

PLACA ARMADA ALIGERADA

ESTRUCTURAS DE LAS CUBIERTAS
DE LA SALA Y DE LA CABINA