




~ Cubierta planta de sótanos ~

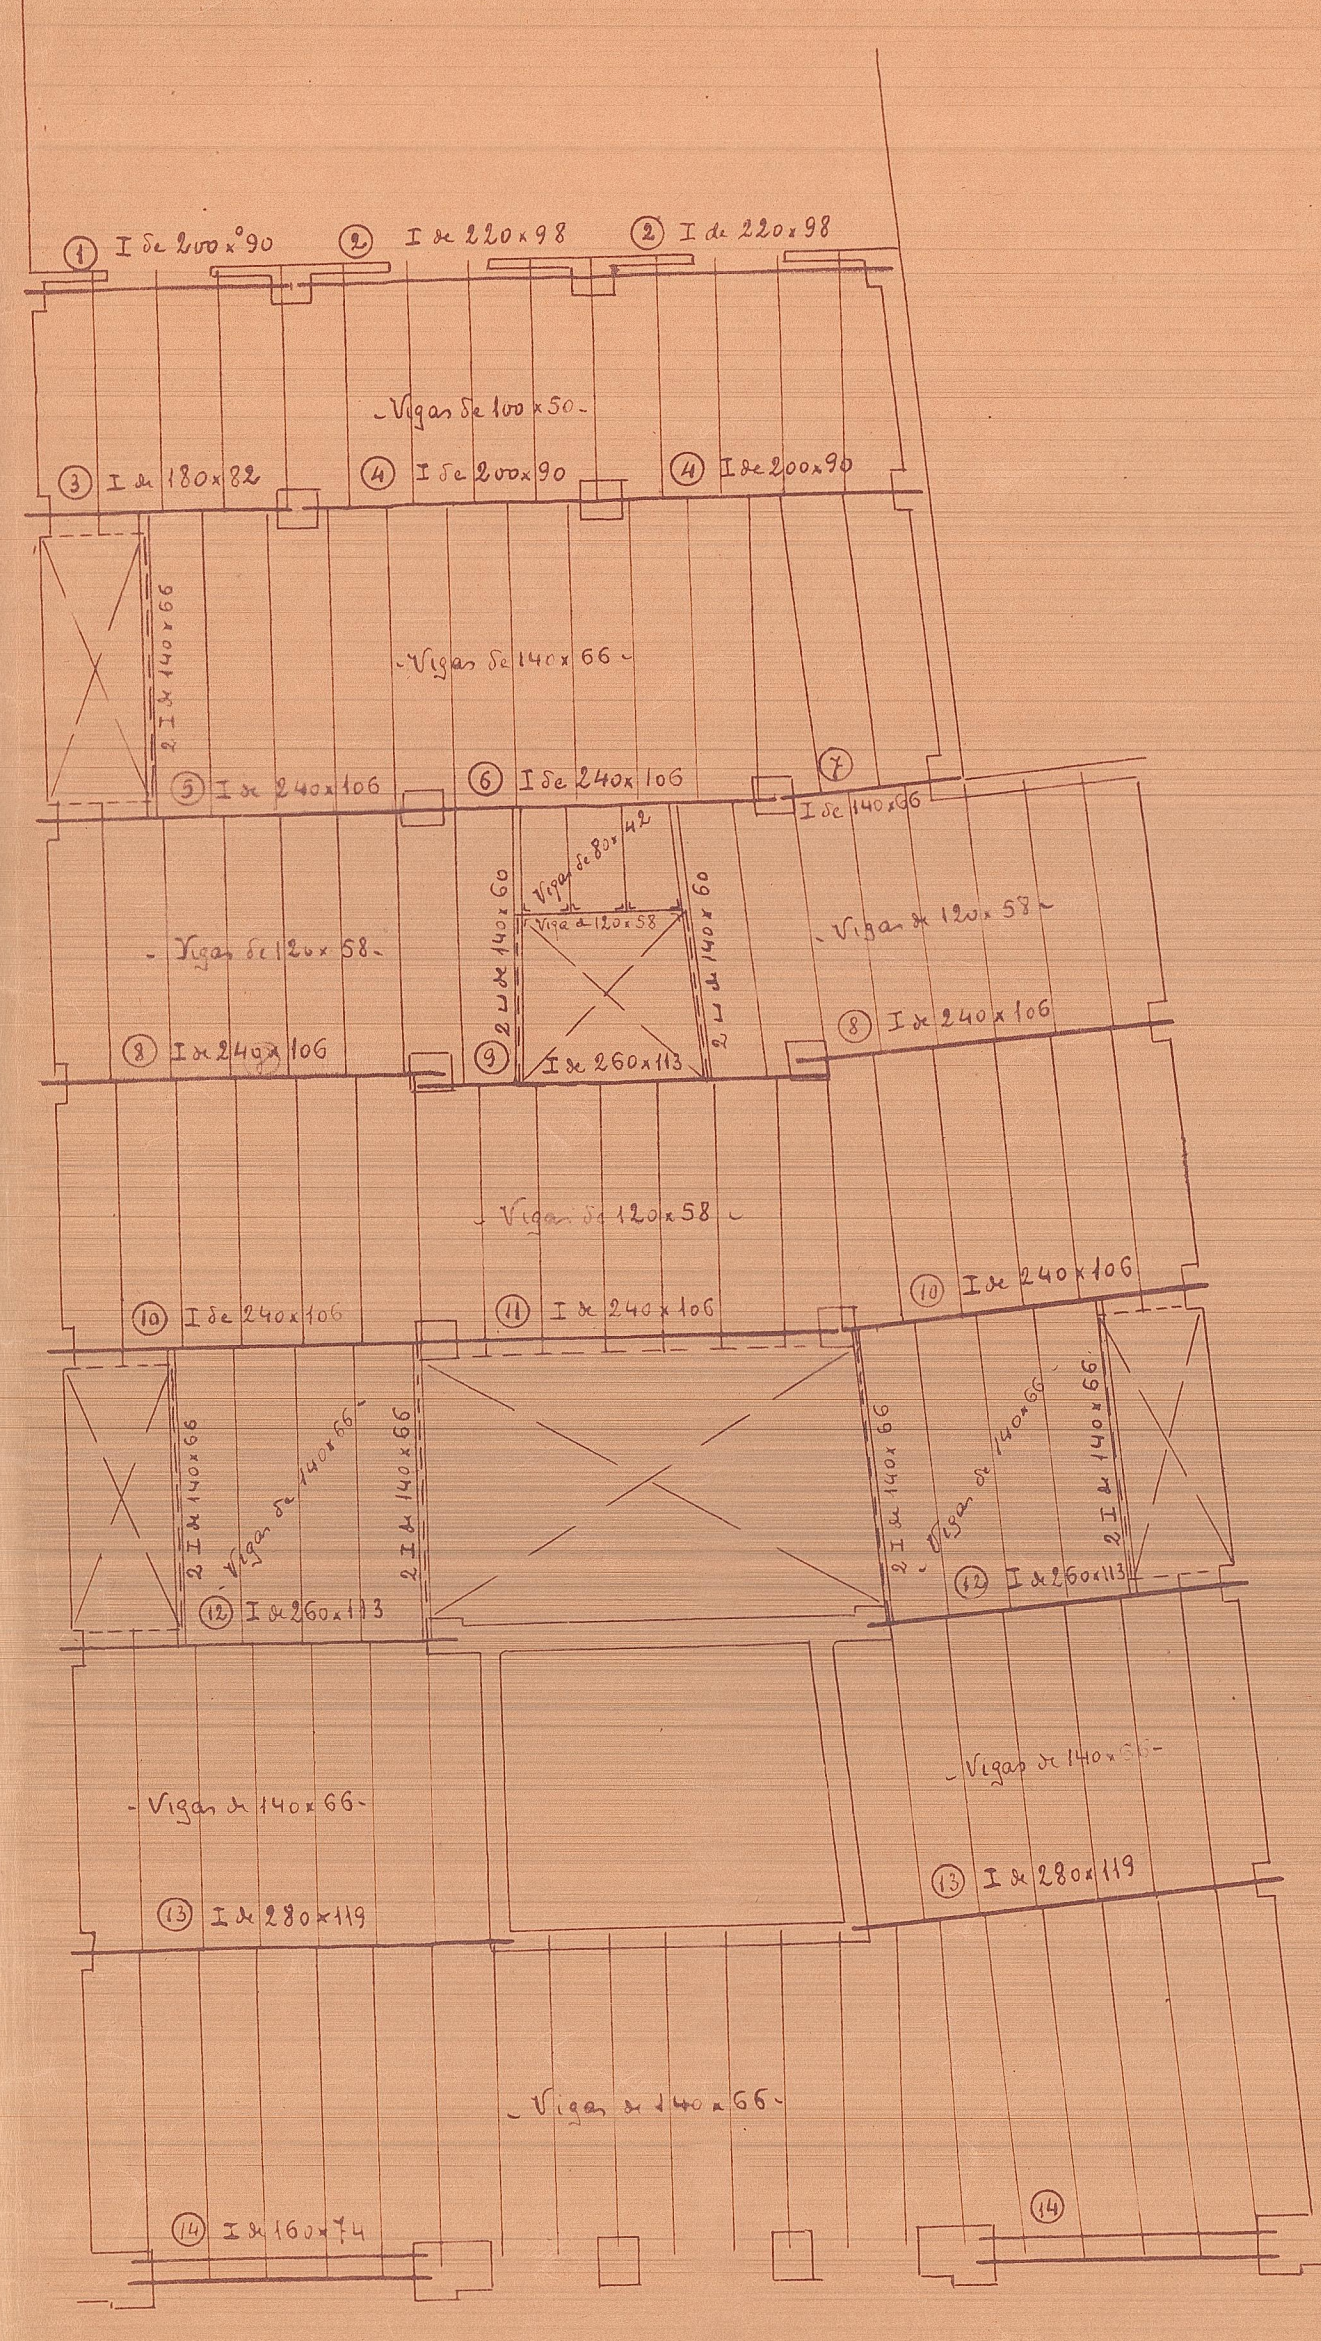

~ Cubierta planta baja ~

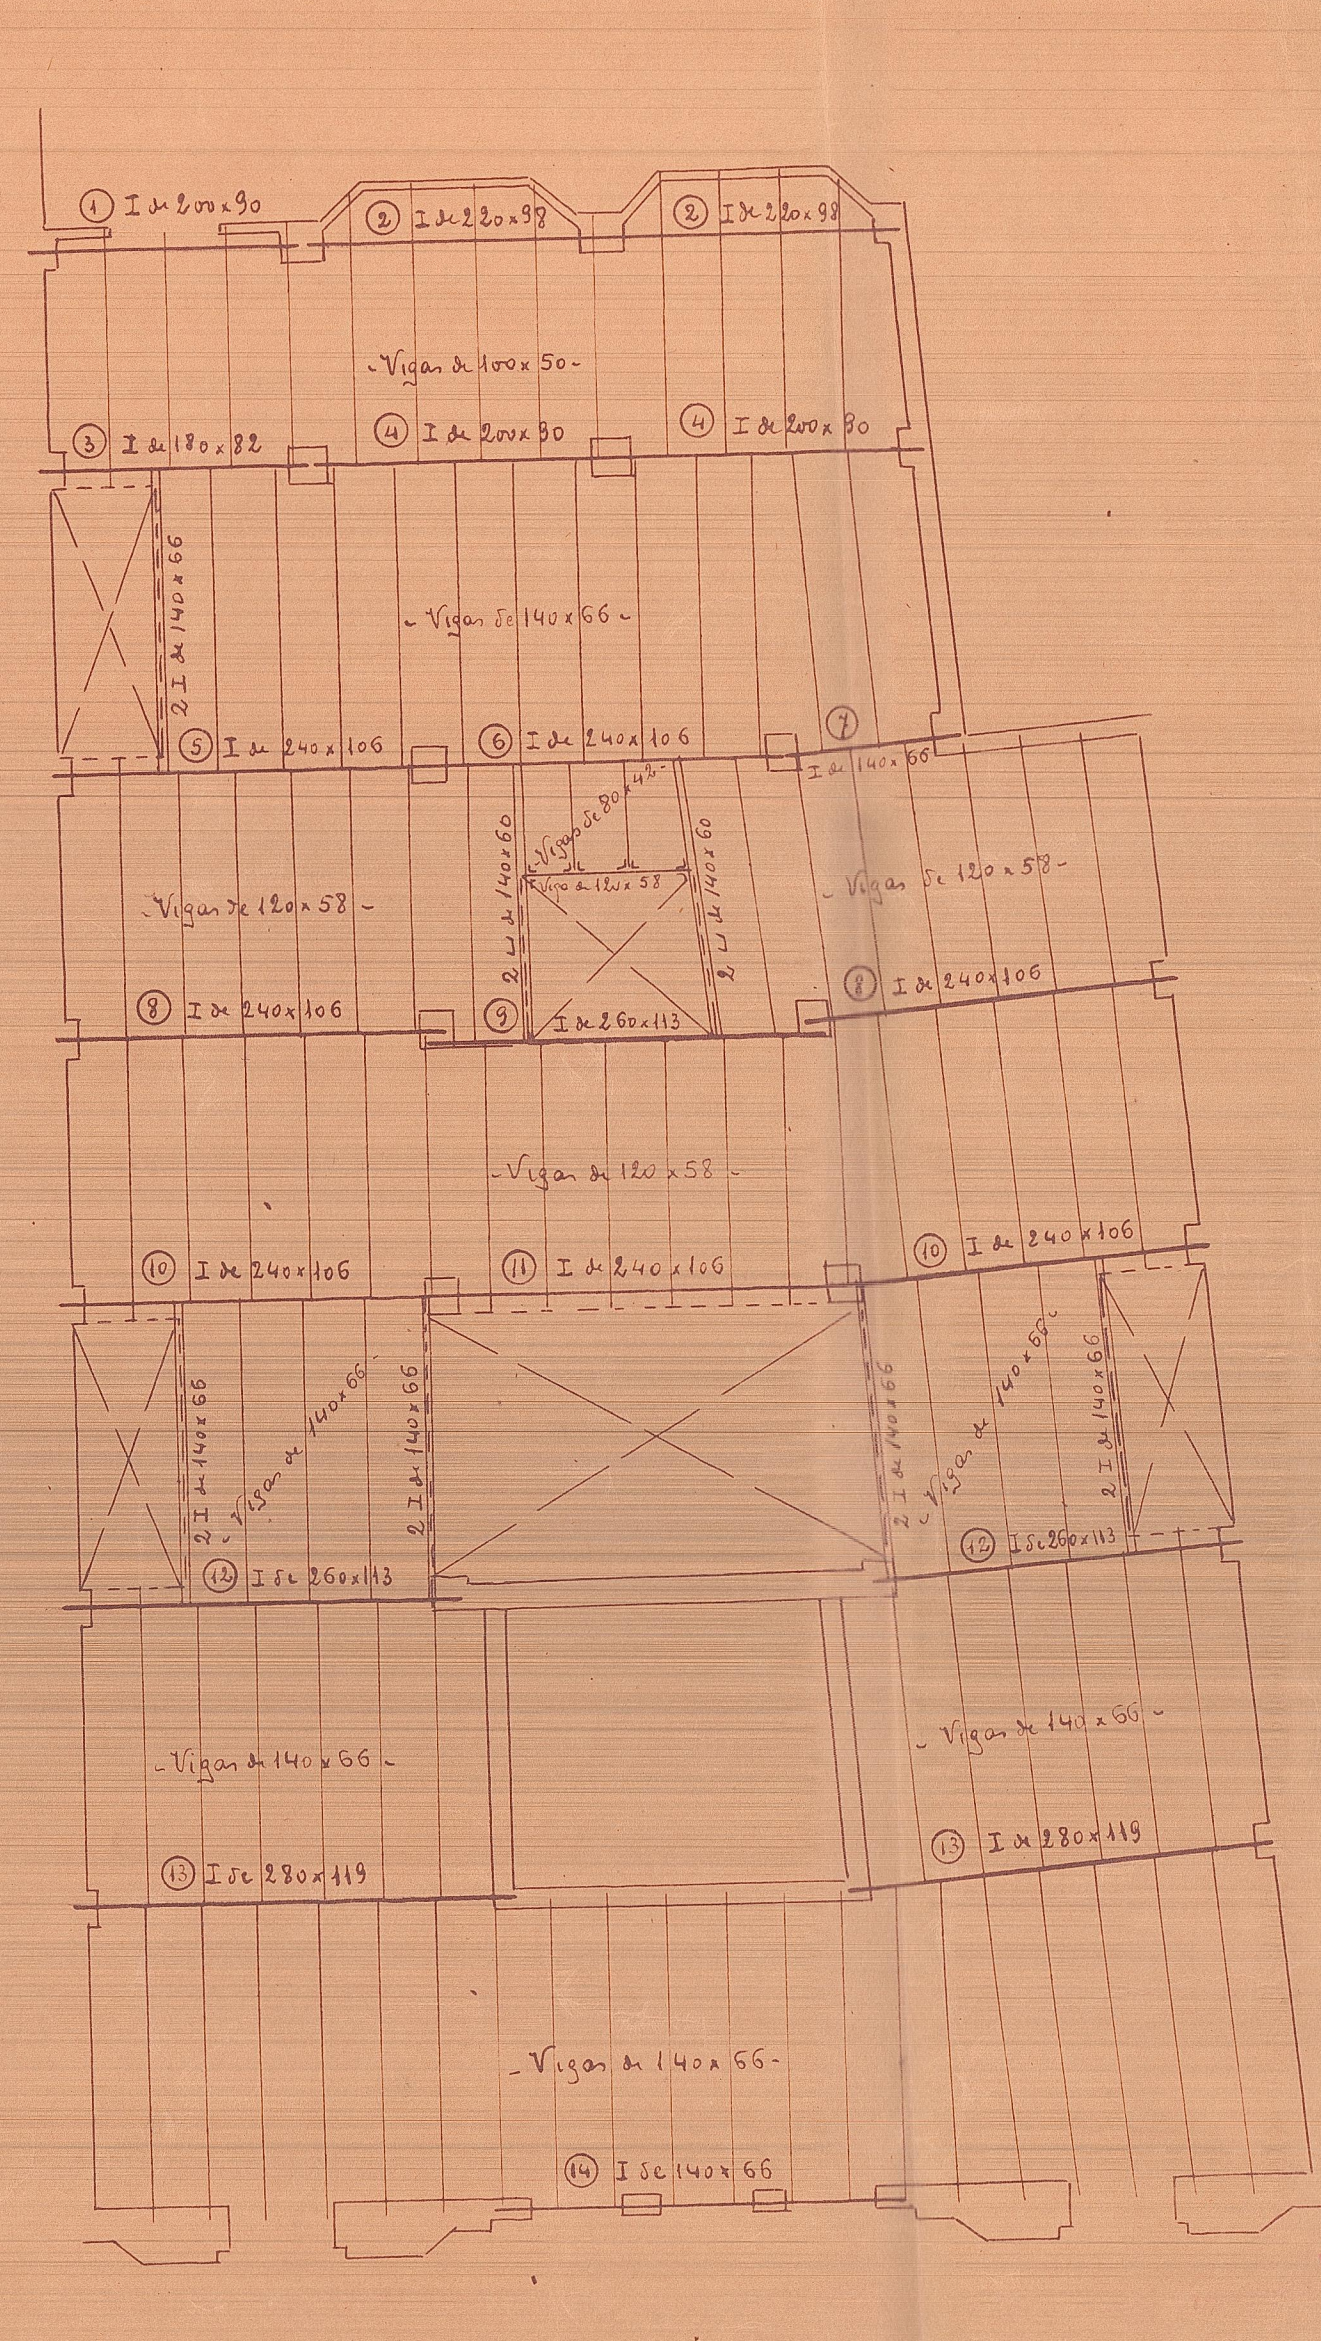

~ Cubierta de pisos ~

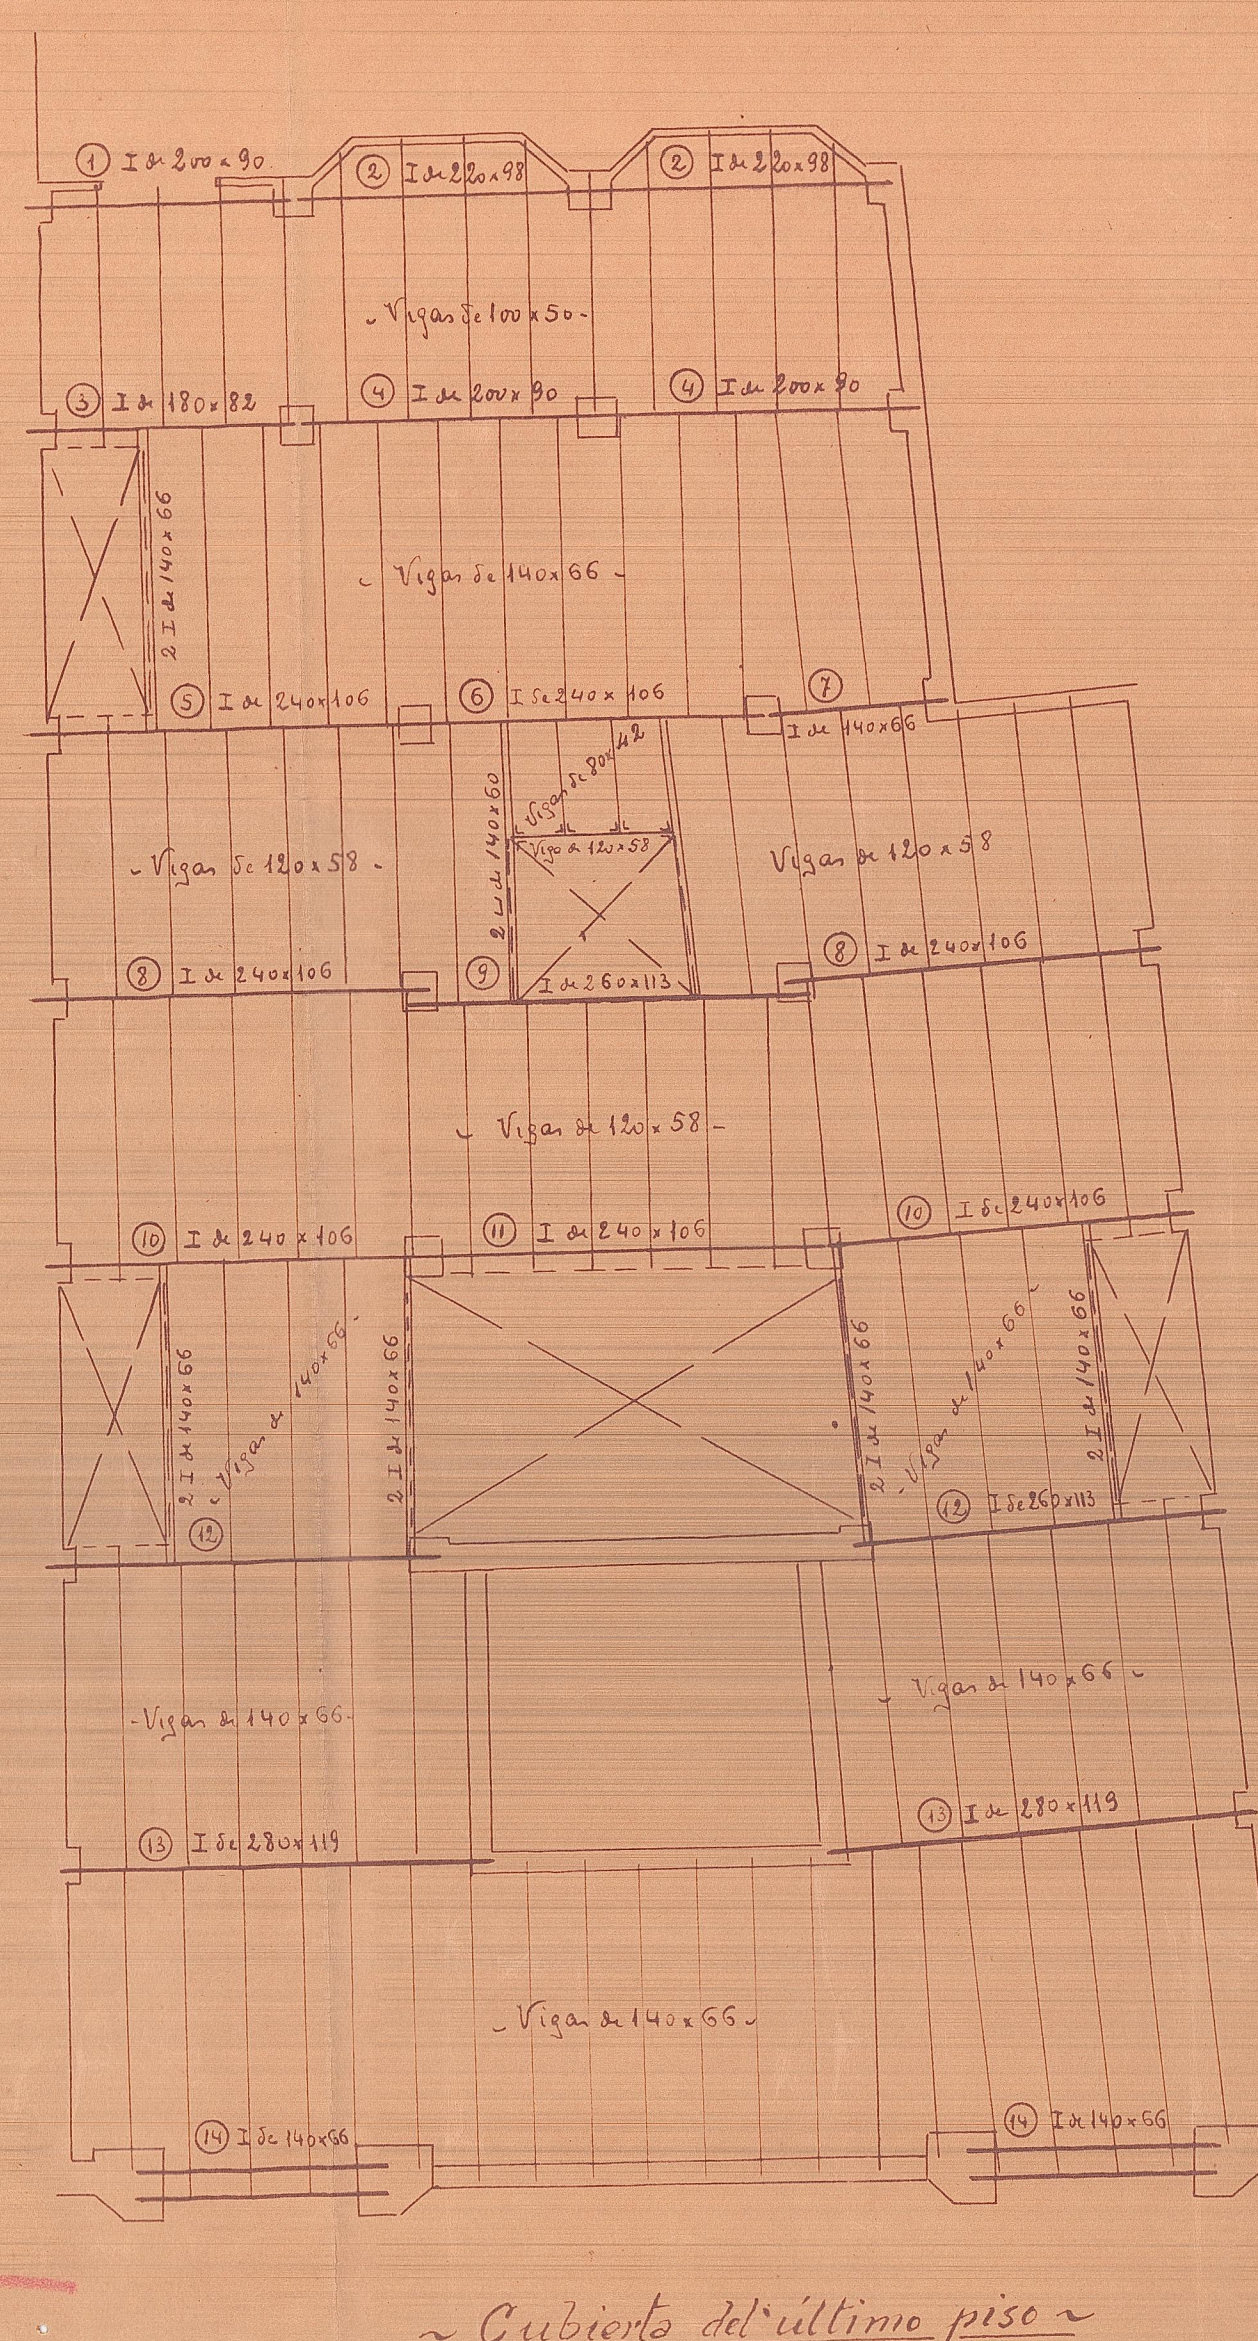

~ Cubierta del último piso ~

*Special*