


Proyecto de edificio

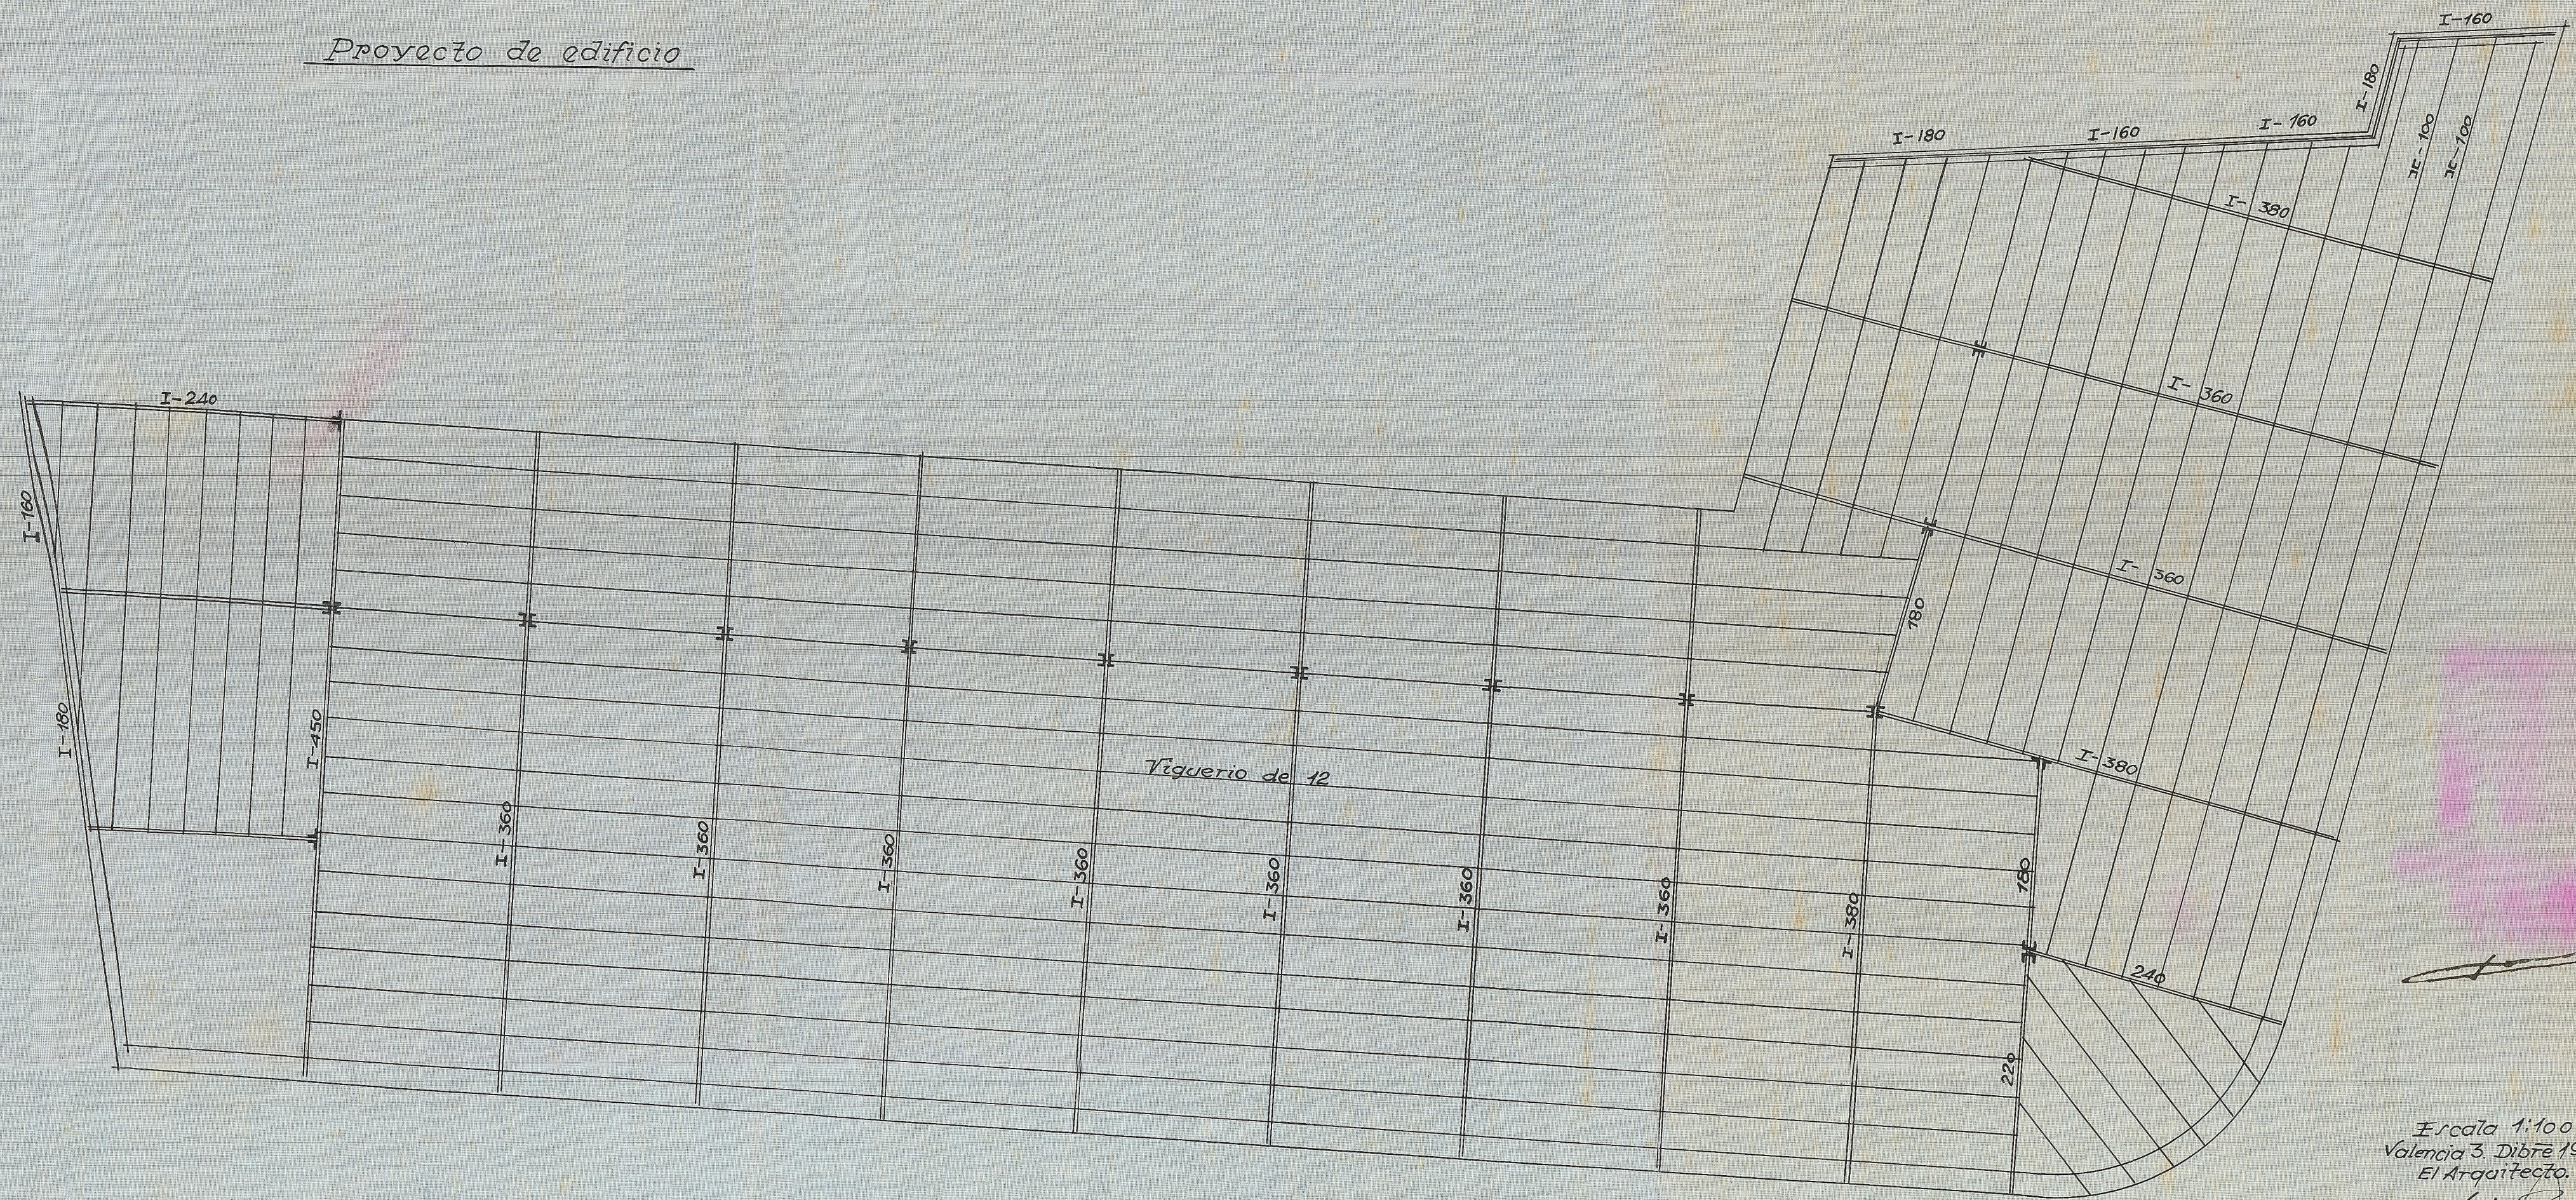

Planta de entramados 2ª a 5ª

Escala 1:100
Valencia 3. Dibre 1935
El Arquitecto.