


D. Federico Giner

(Tabernes de Valldigna)

Naya

4 JACENAS, I nº 20

3 PIES, I nº 14

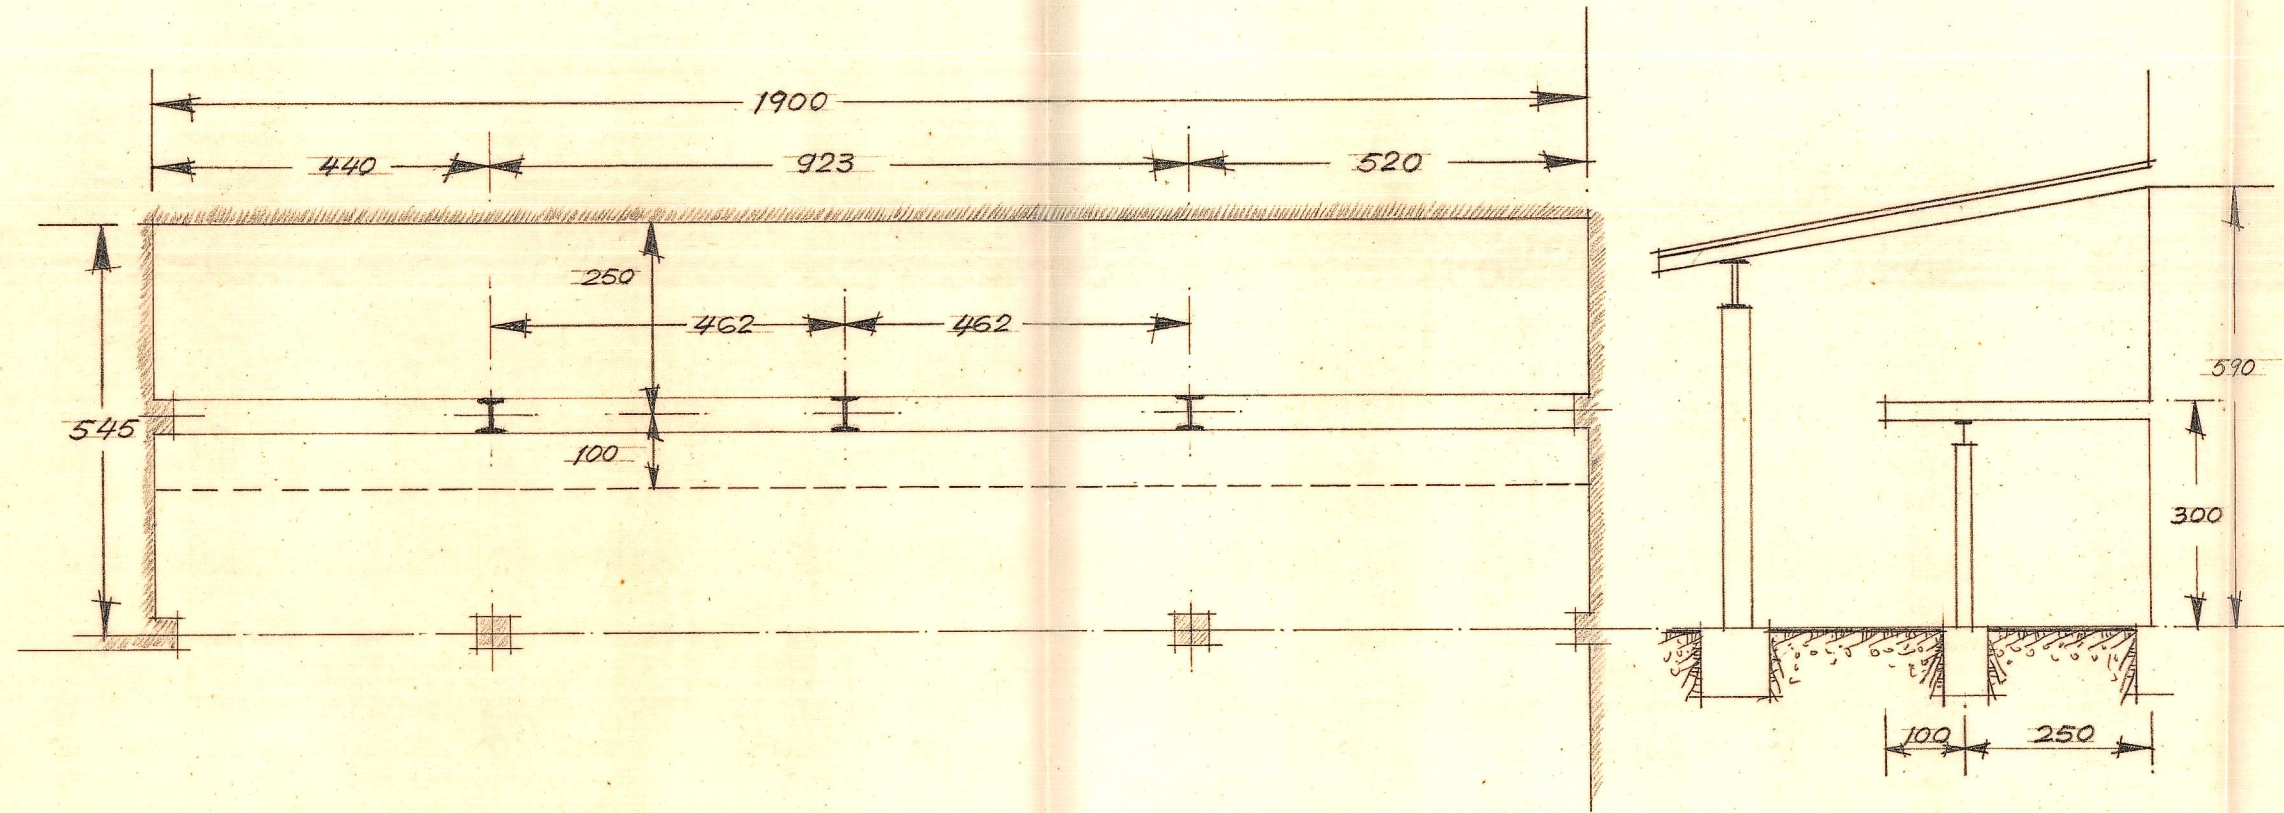

PLANTA

SECCION

ESCALA 1:100

JUNIO - 1964