



PLANTA

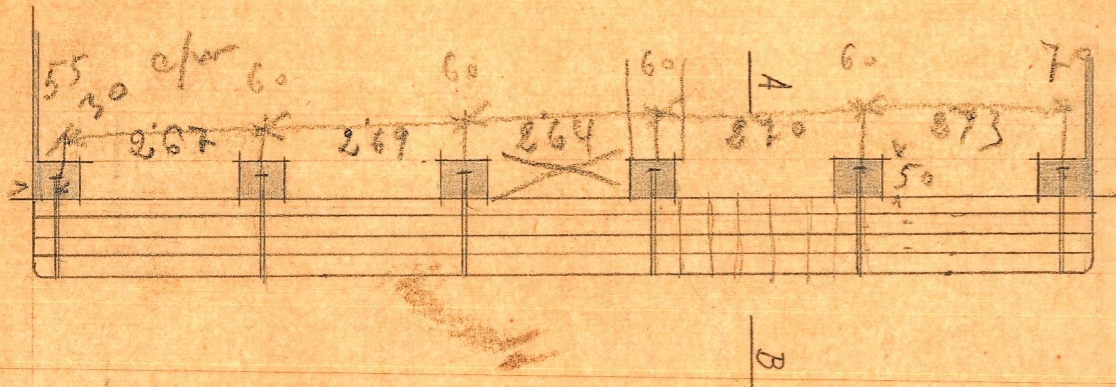

P. Somiano

Marquerina en Calle Serranos

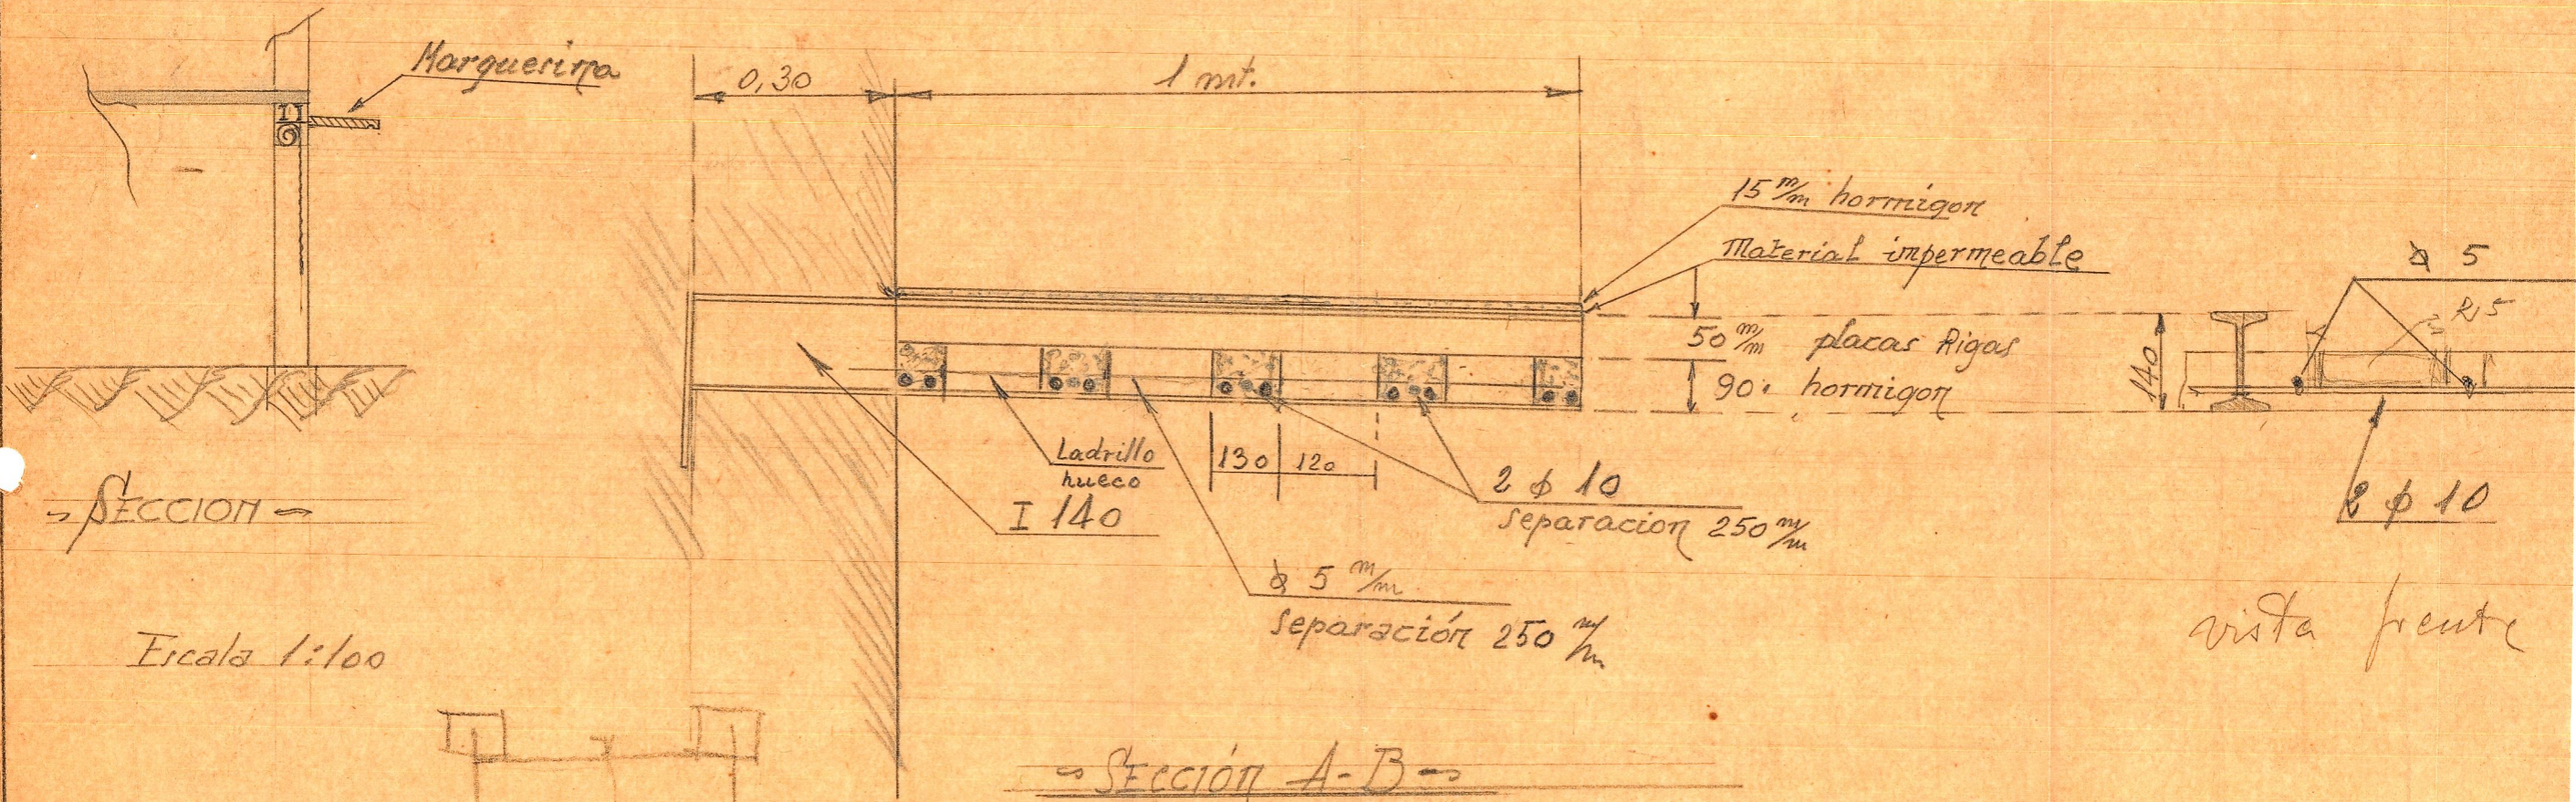

SECCION A-B

Escala 1:5