
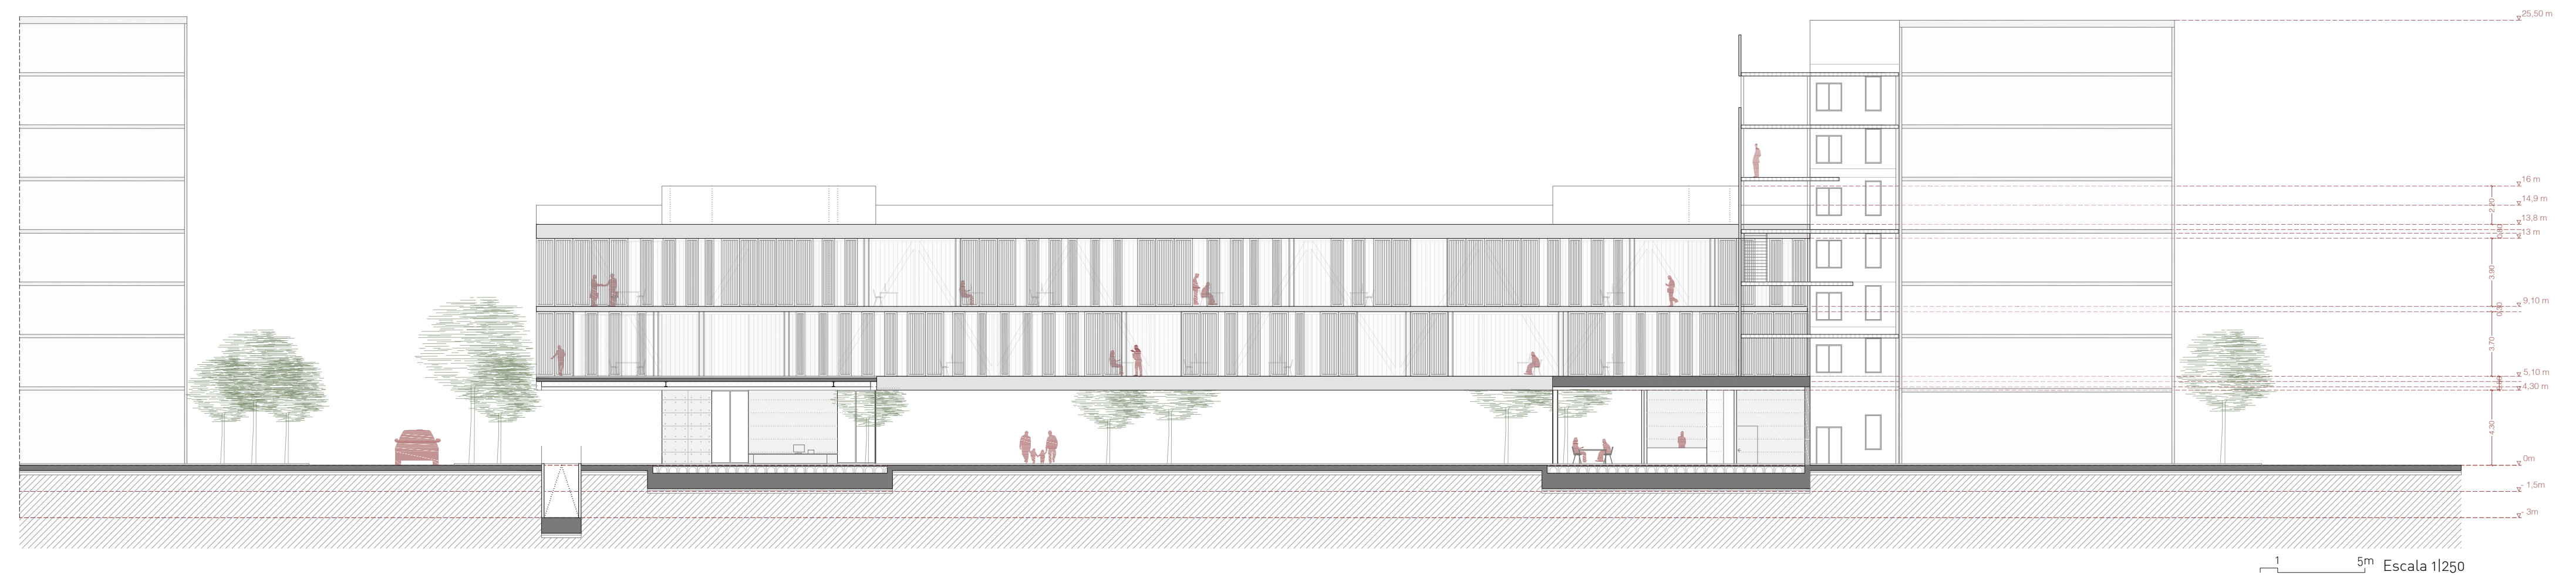
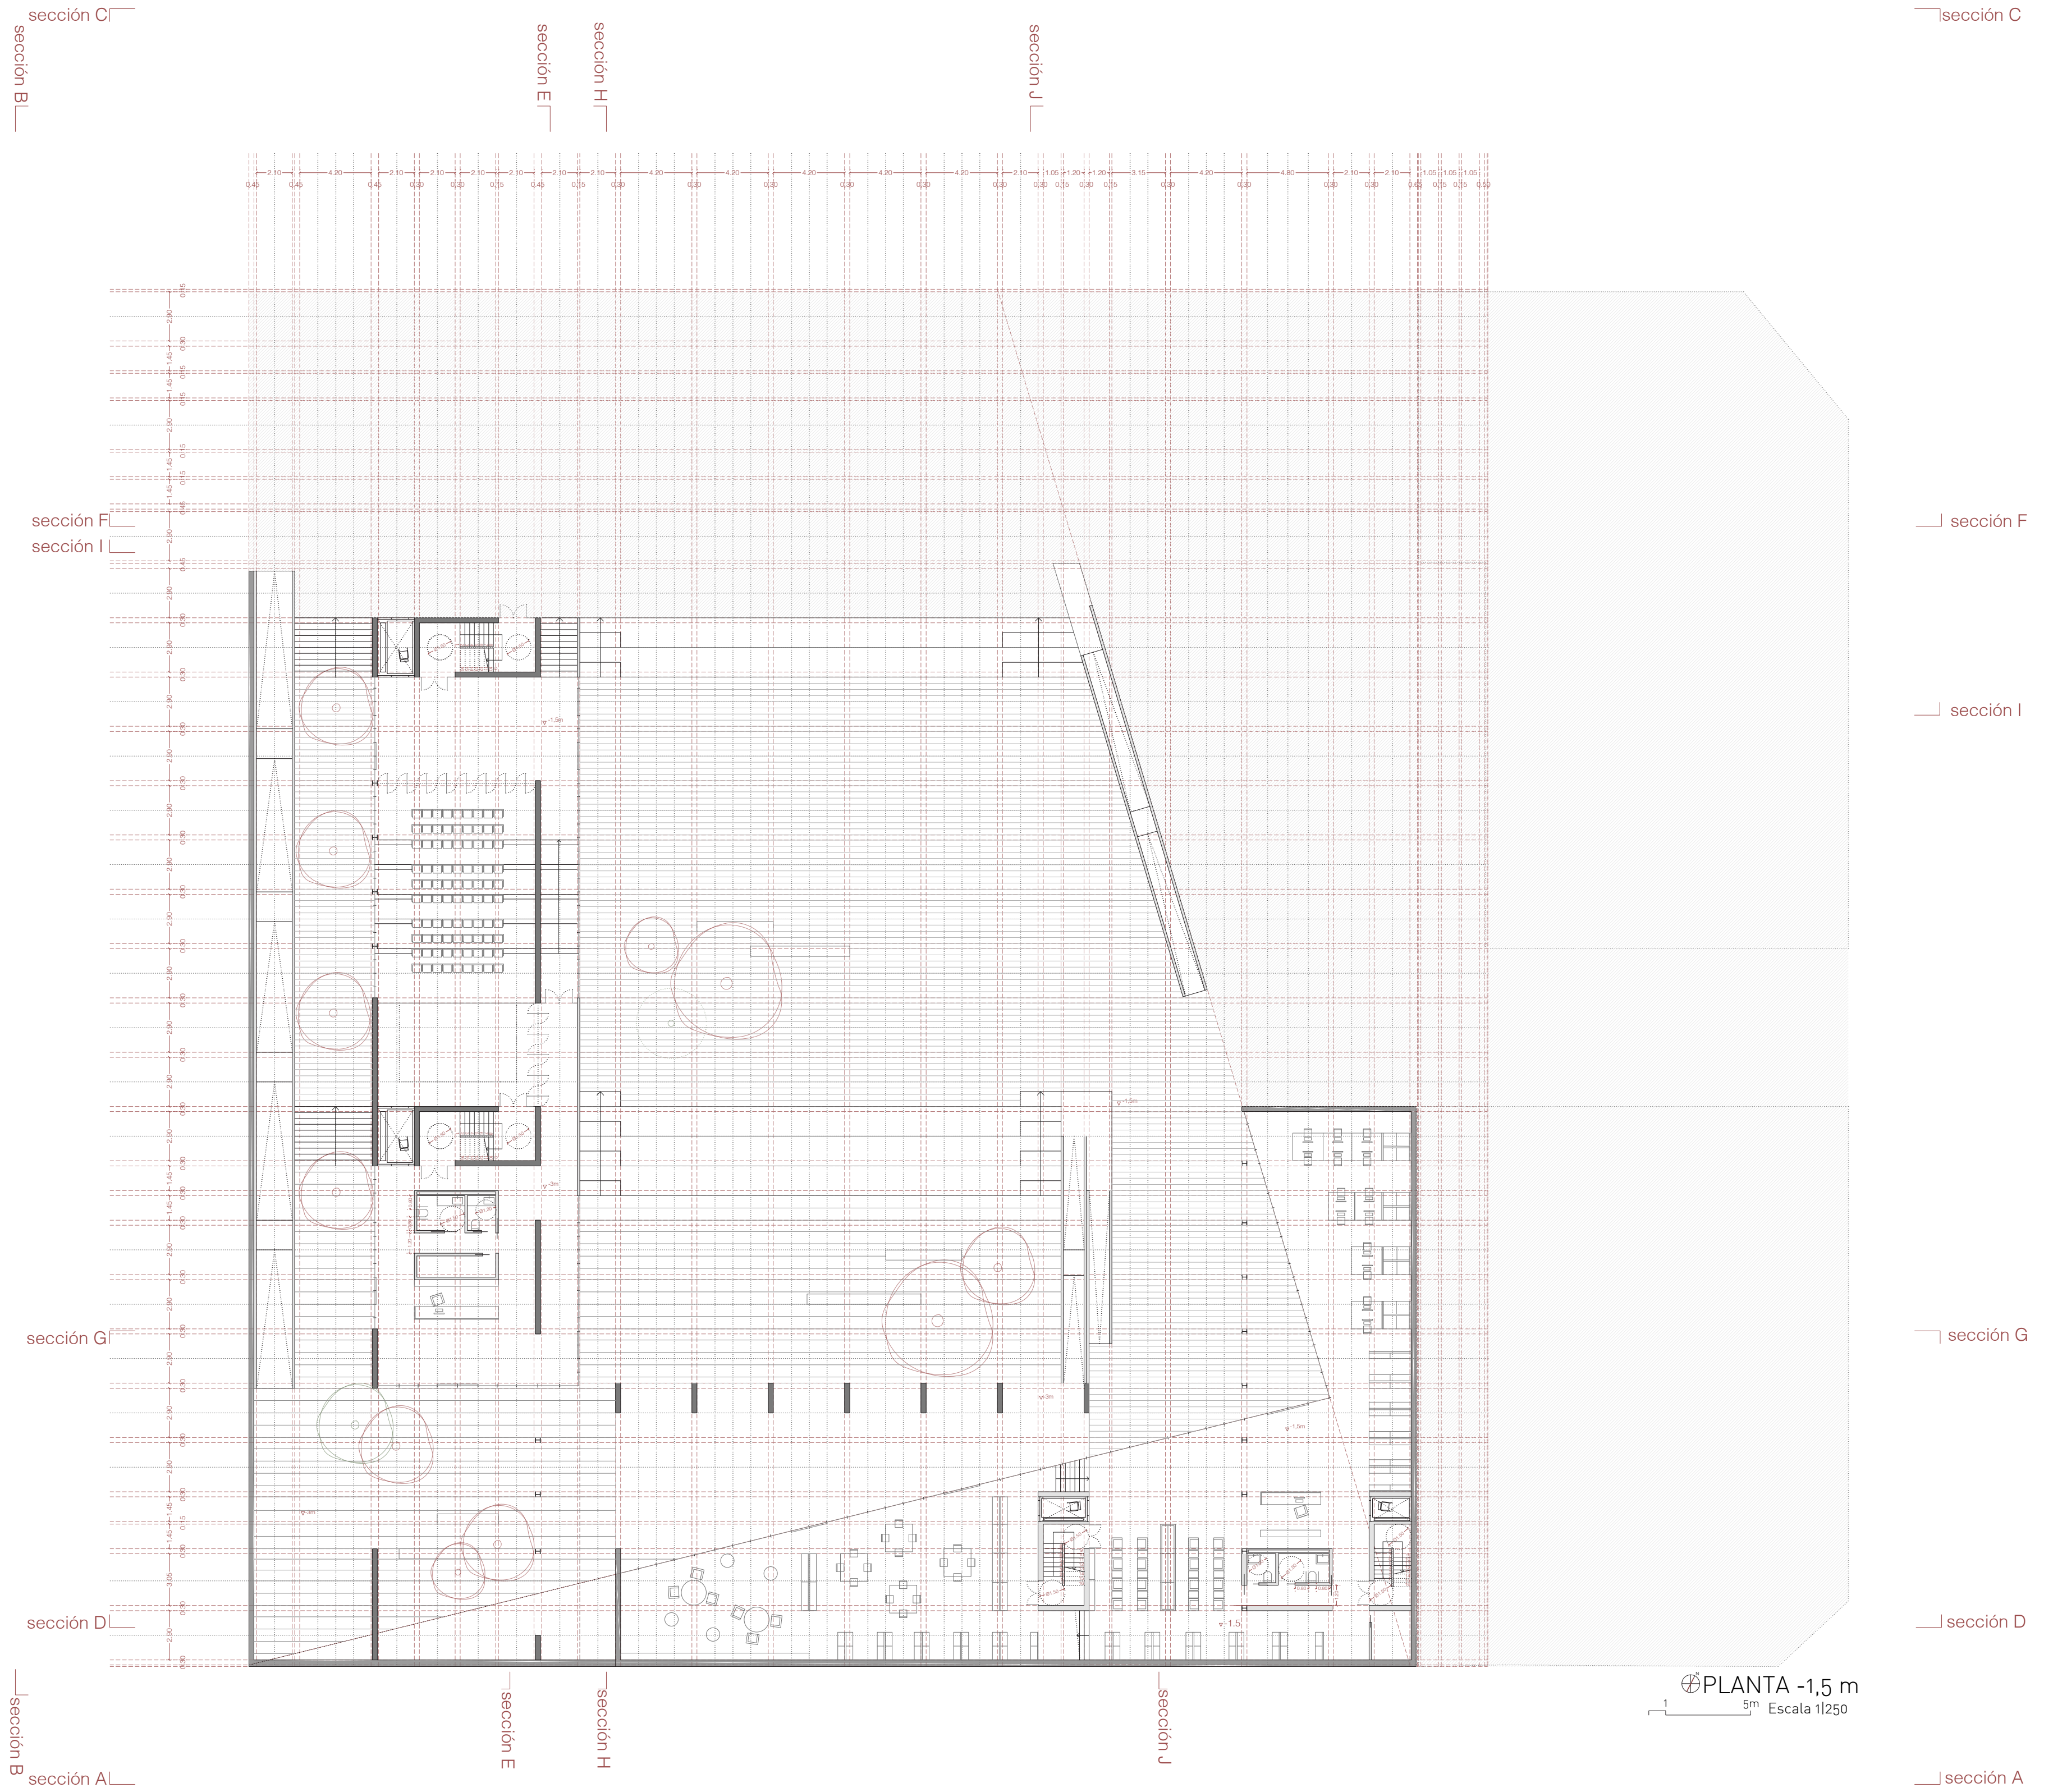


# T3 REGENERACIÓN URBANA EN EL BARRIO DE SAN ISIDRO

INTERVENCIÓN EN EL BARRIO PROYECTO BÁSICO ESTRUCTURAS CONSTRUCCIÓN CENTRO CULTURAL GÓMEZ SÁNCHEZ, M.CRUZ

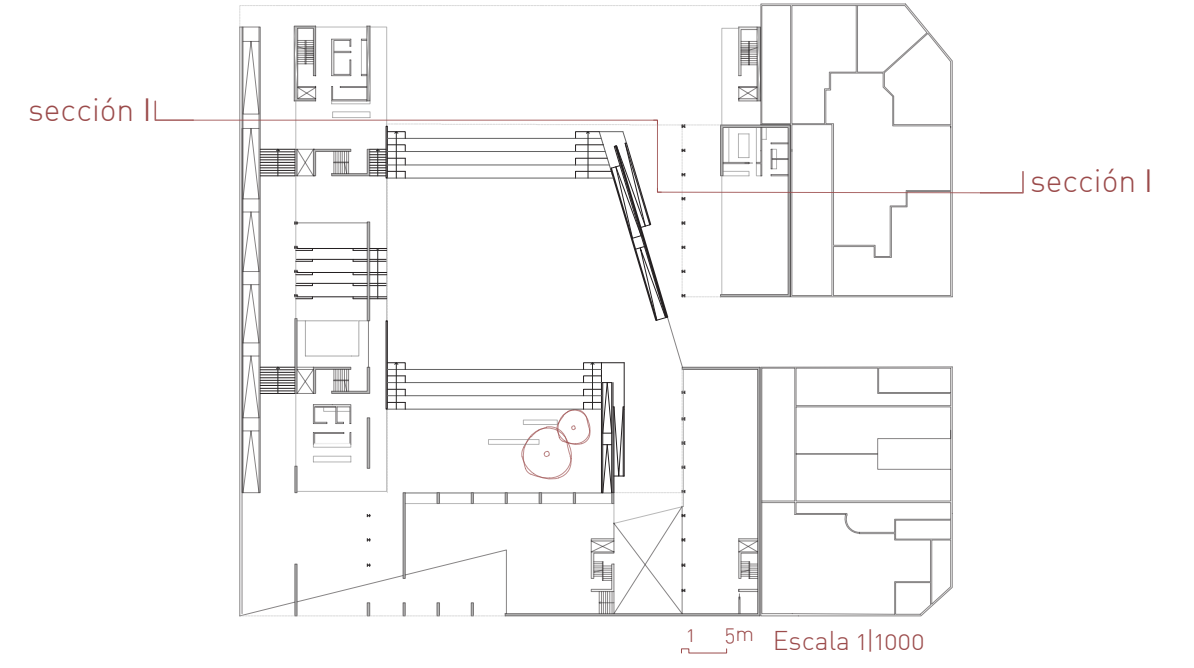

Sección C/Arquitecto Segura de Lago | Plaza interior | C/Nicolau Primitiu Gómez