


SECCIÓN 1-1'

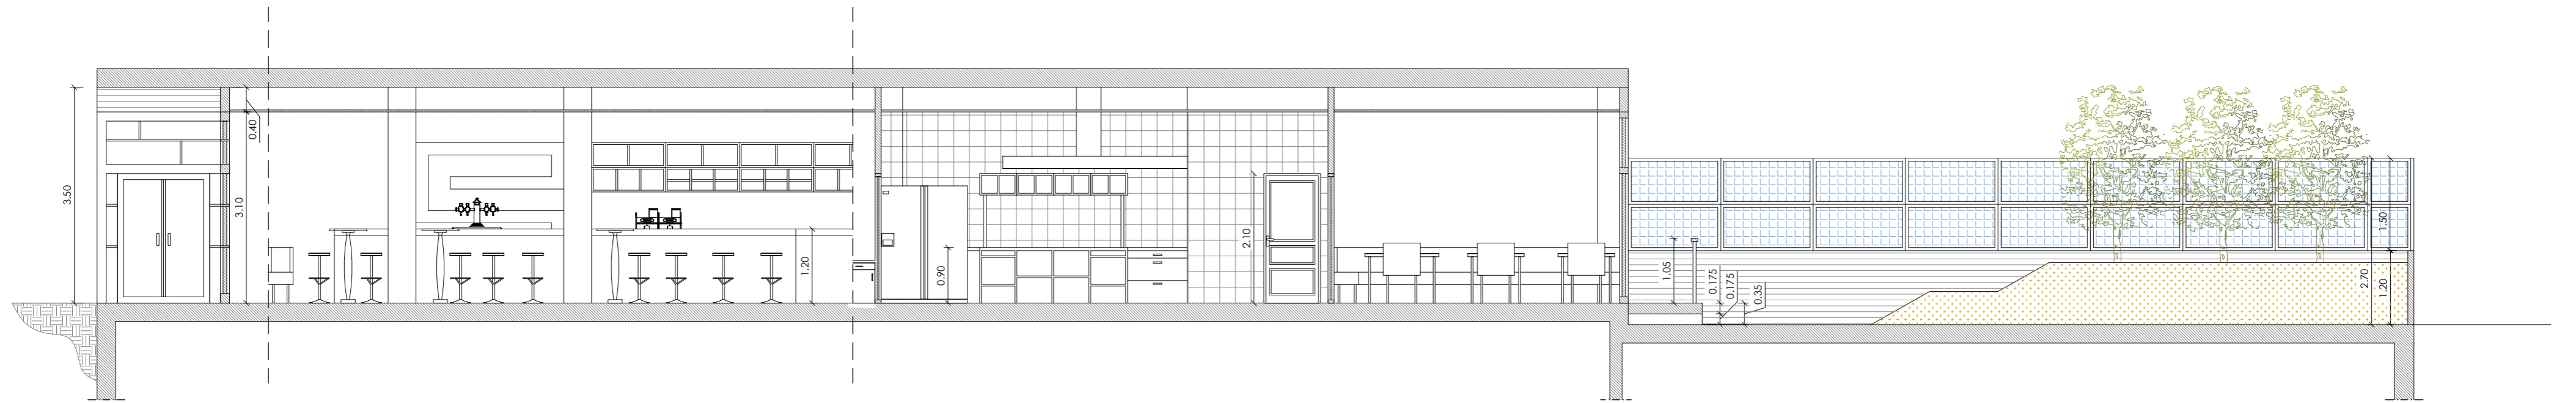

SECCIÓN 2-2'

