




SECCIÓN A-A'

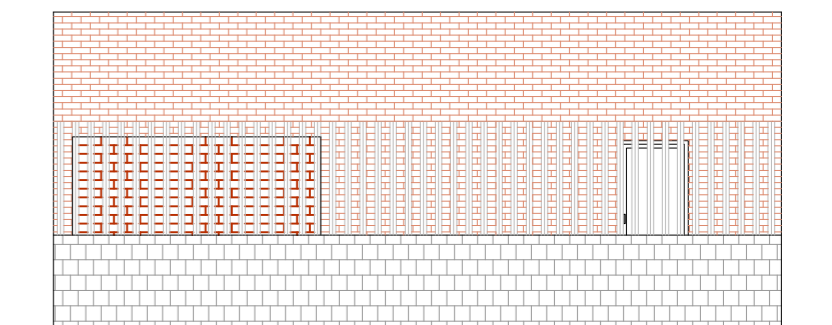

FACHADA POSTERIOR

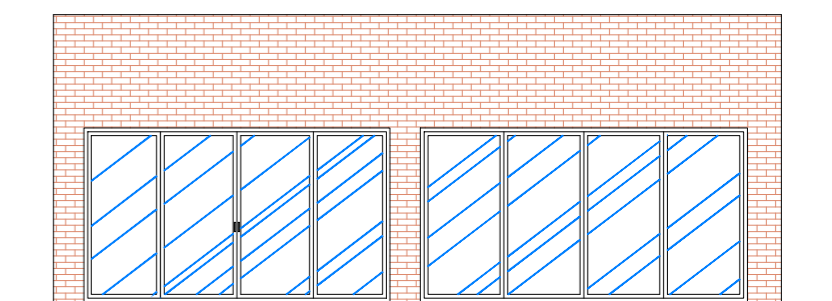

FACHADA PRINCIPAL

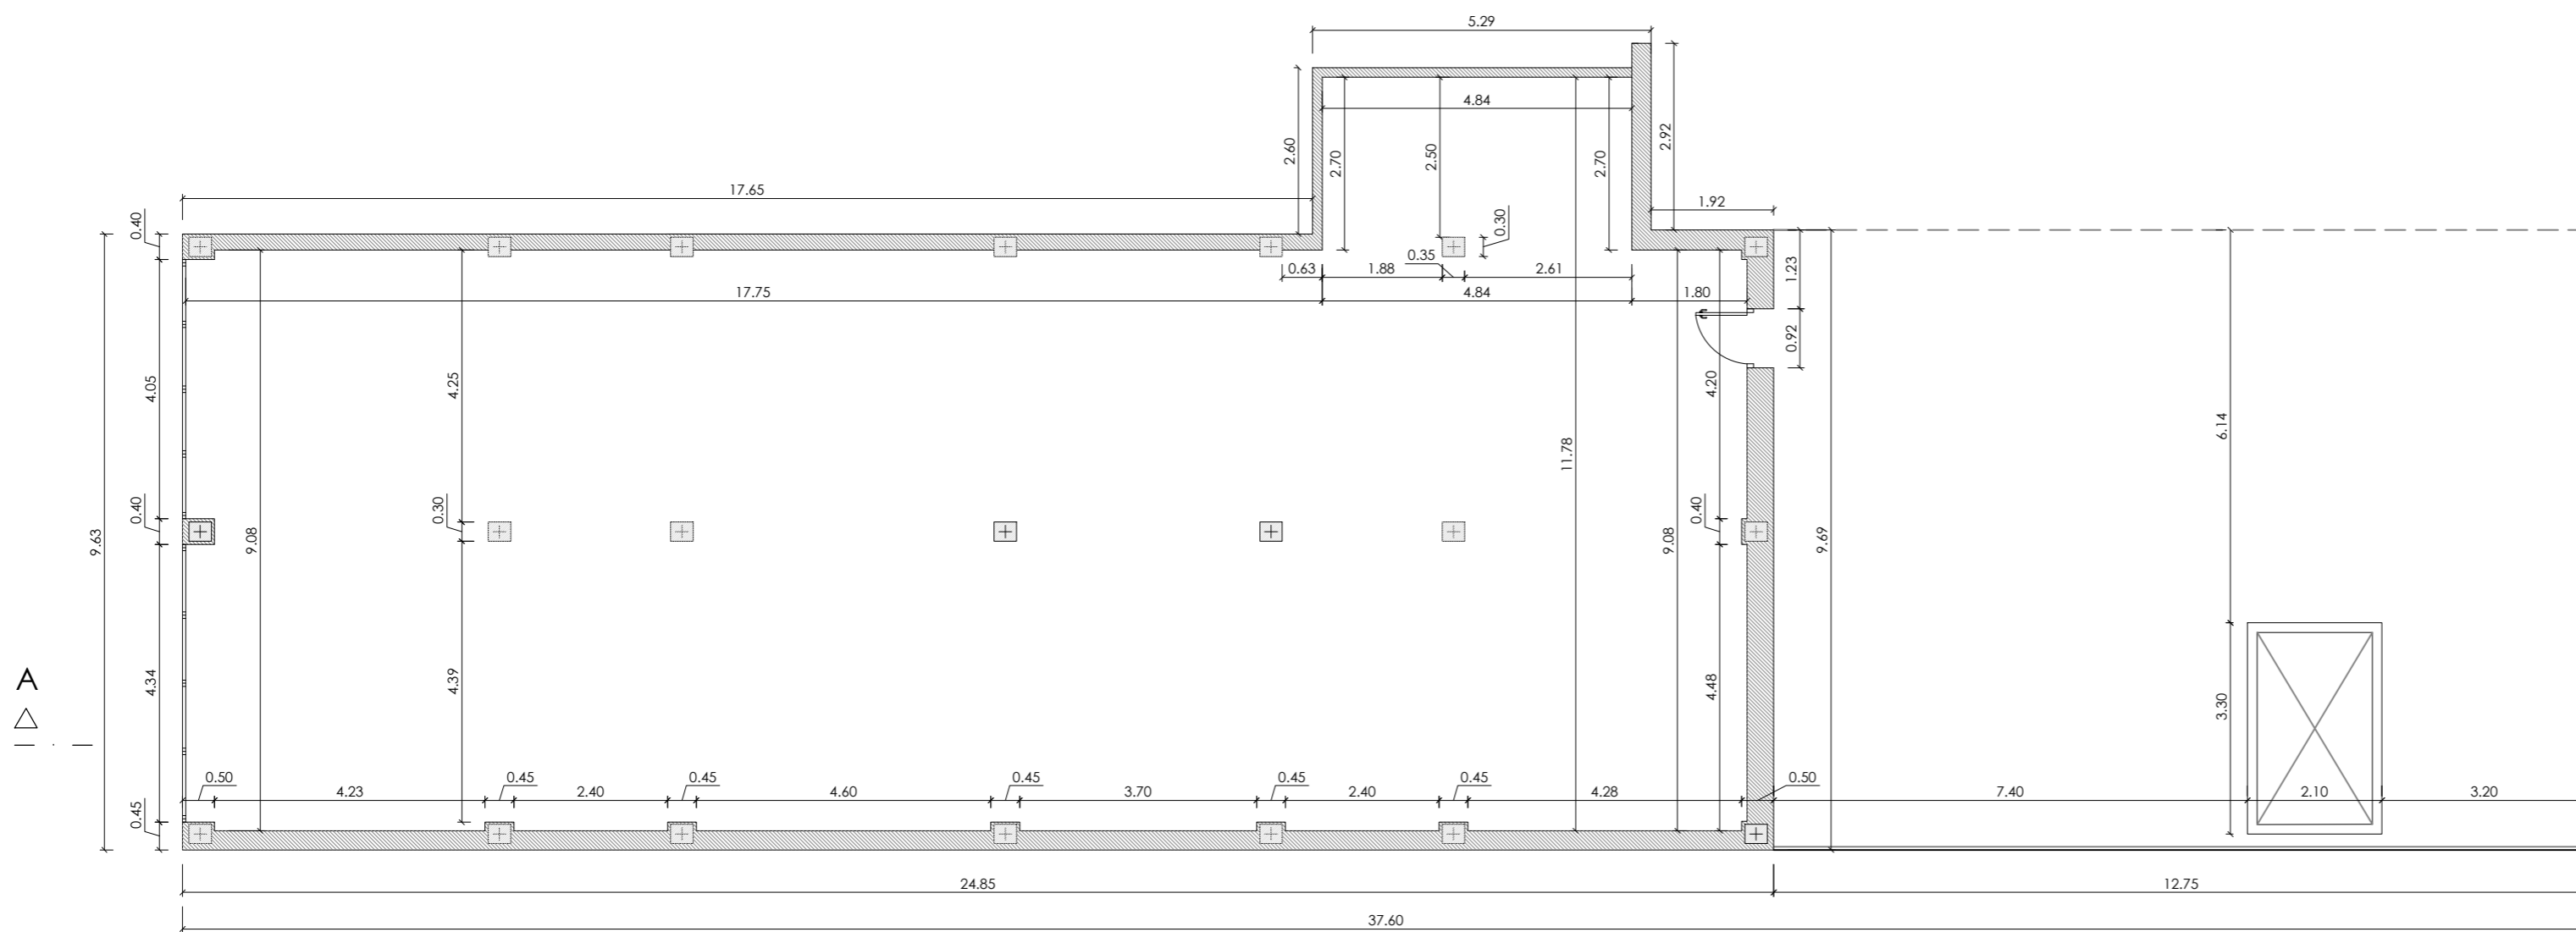

CUADRO DE SUPERFICIES	
Zonas	S. útil m ²
Local	233,60
Terraza (50 %)	58,25
Superficie útil total m ²	291,85
Superficie total construida m ²	376,60