



Reforma de la casa n.º 1. de la Calle Pi y Margall



cala, 1:100.
Distribución existente
Calle de Pi y Margall

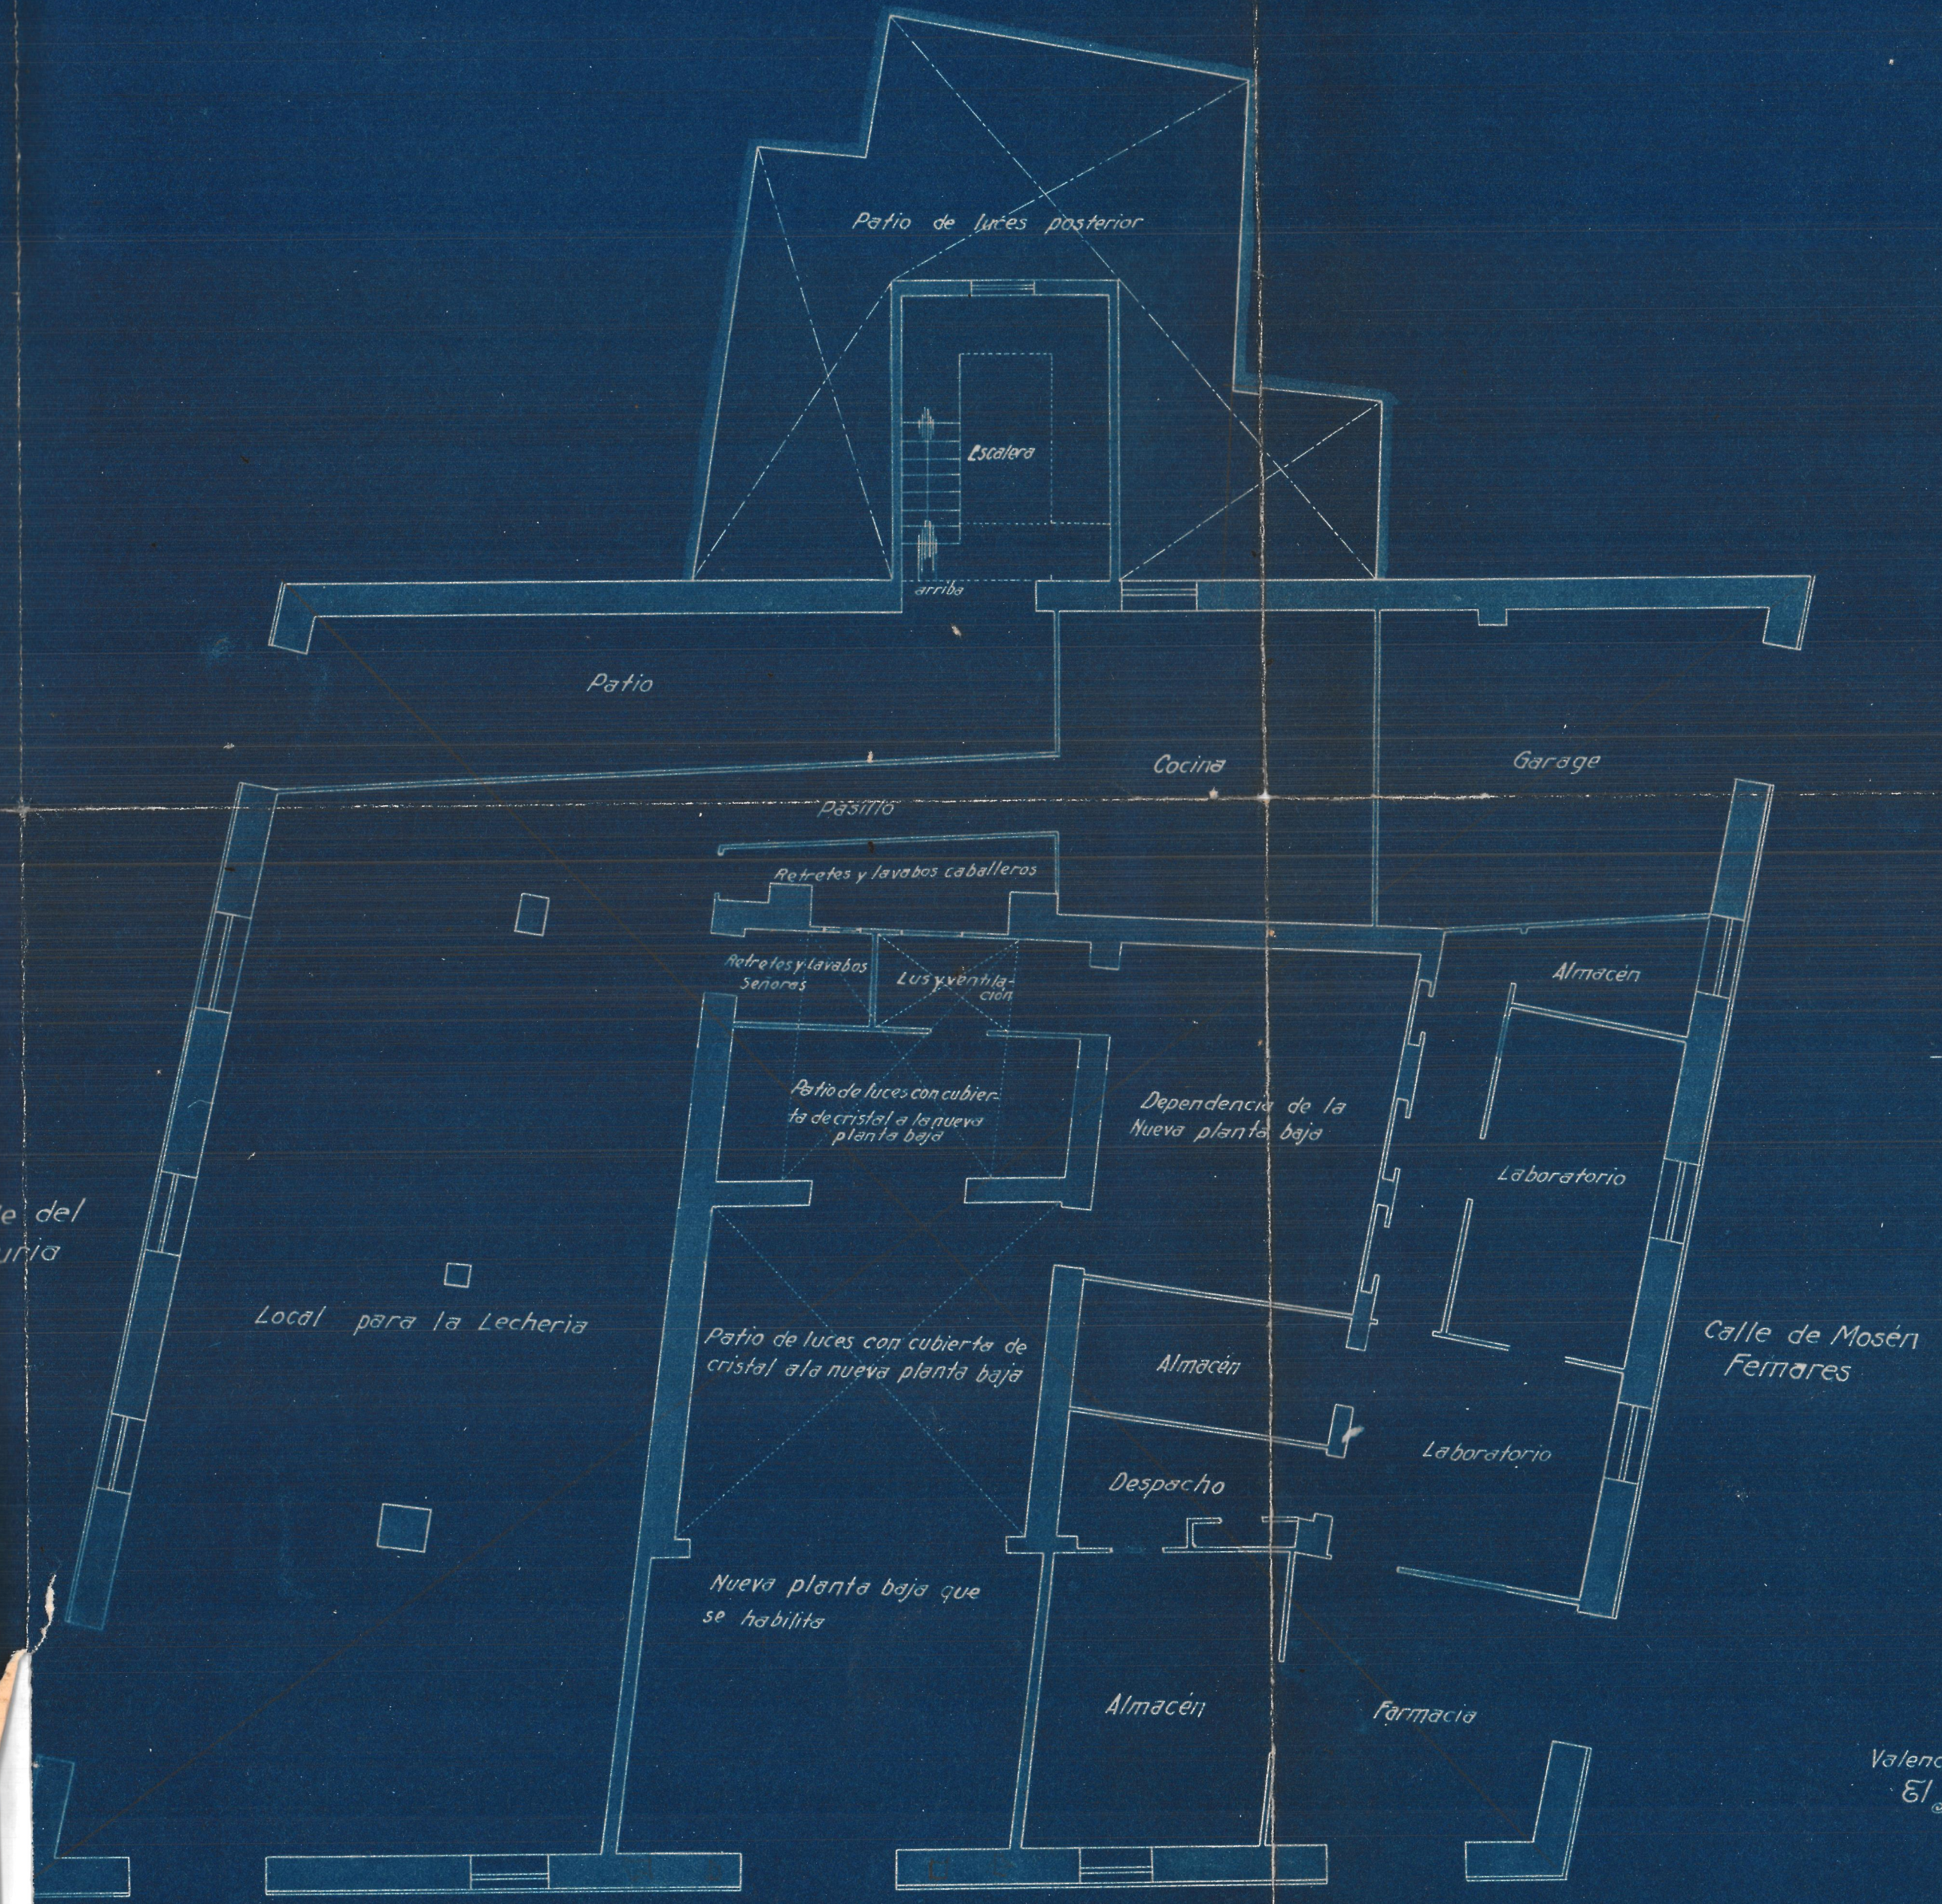

Distribución que se proyecta
Calle de Pi y Margall

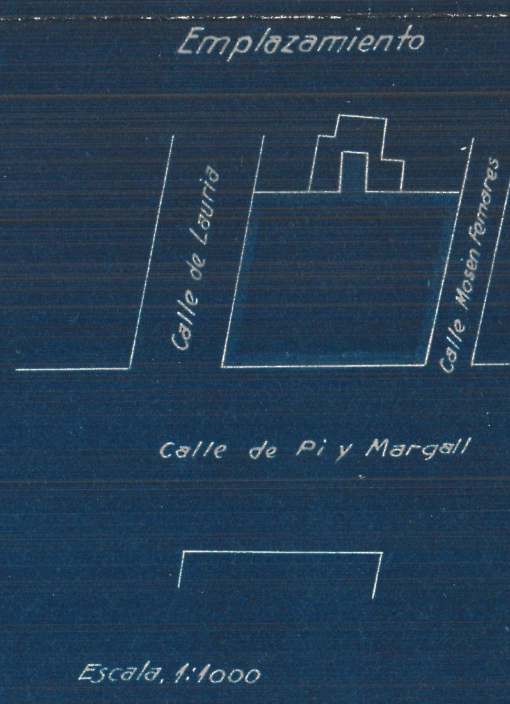

Valencia Abril 1926
El Arquitecto